


PLANIMETRIA - scala 1:500

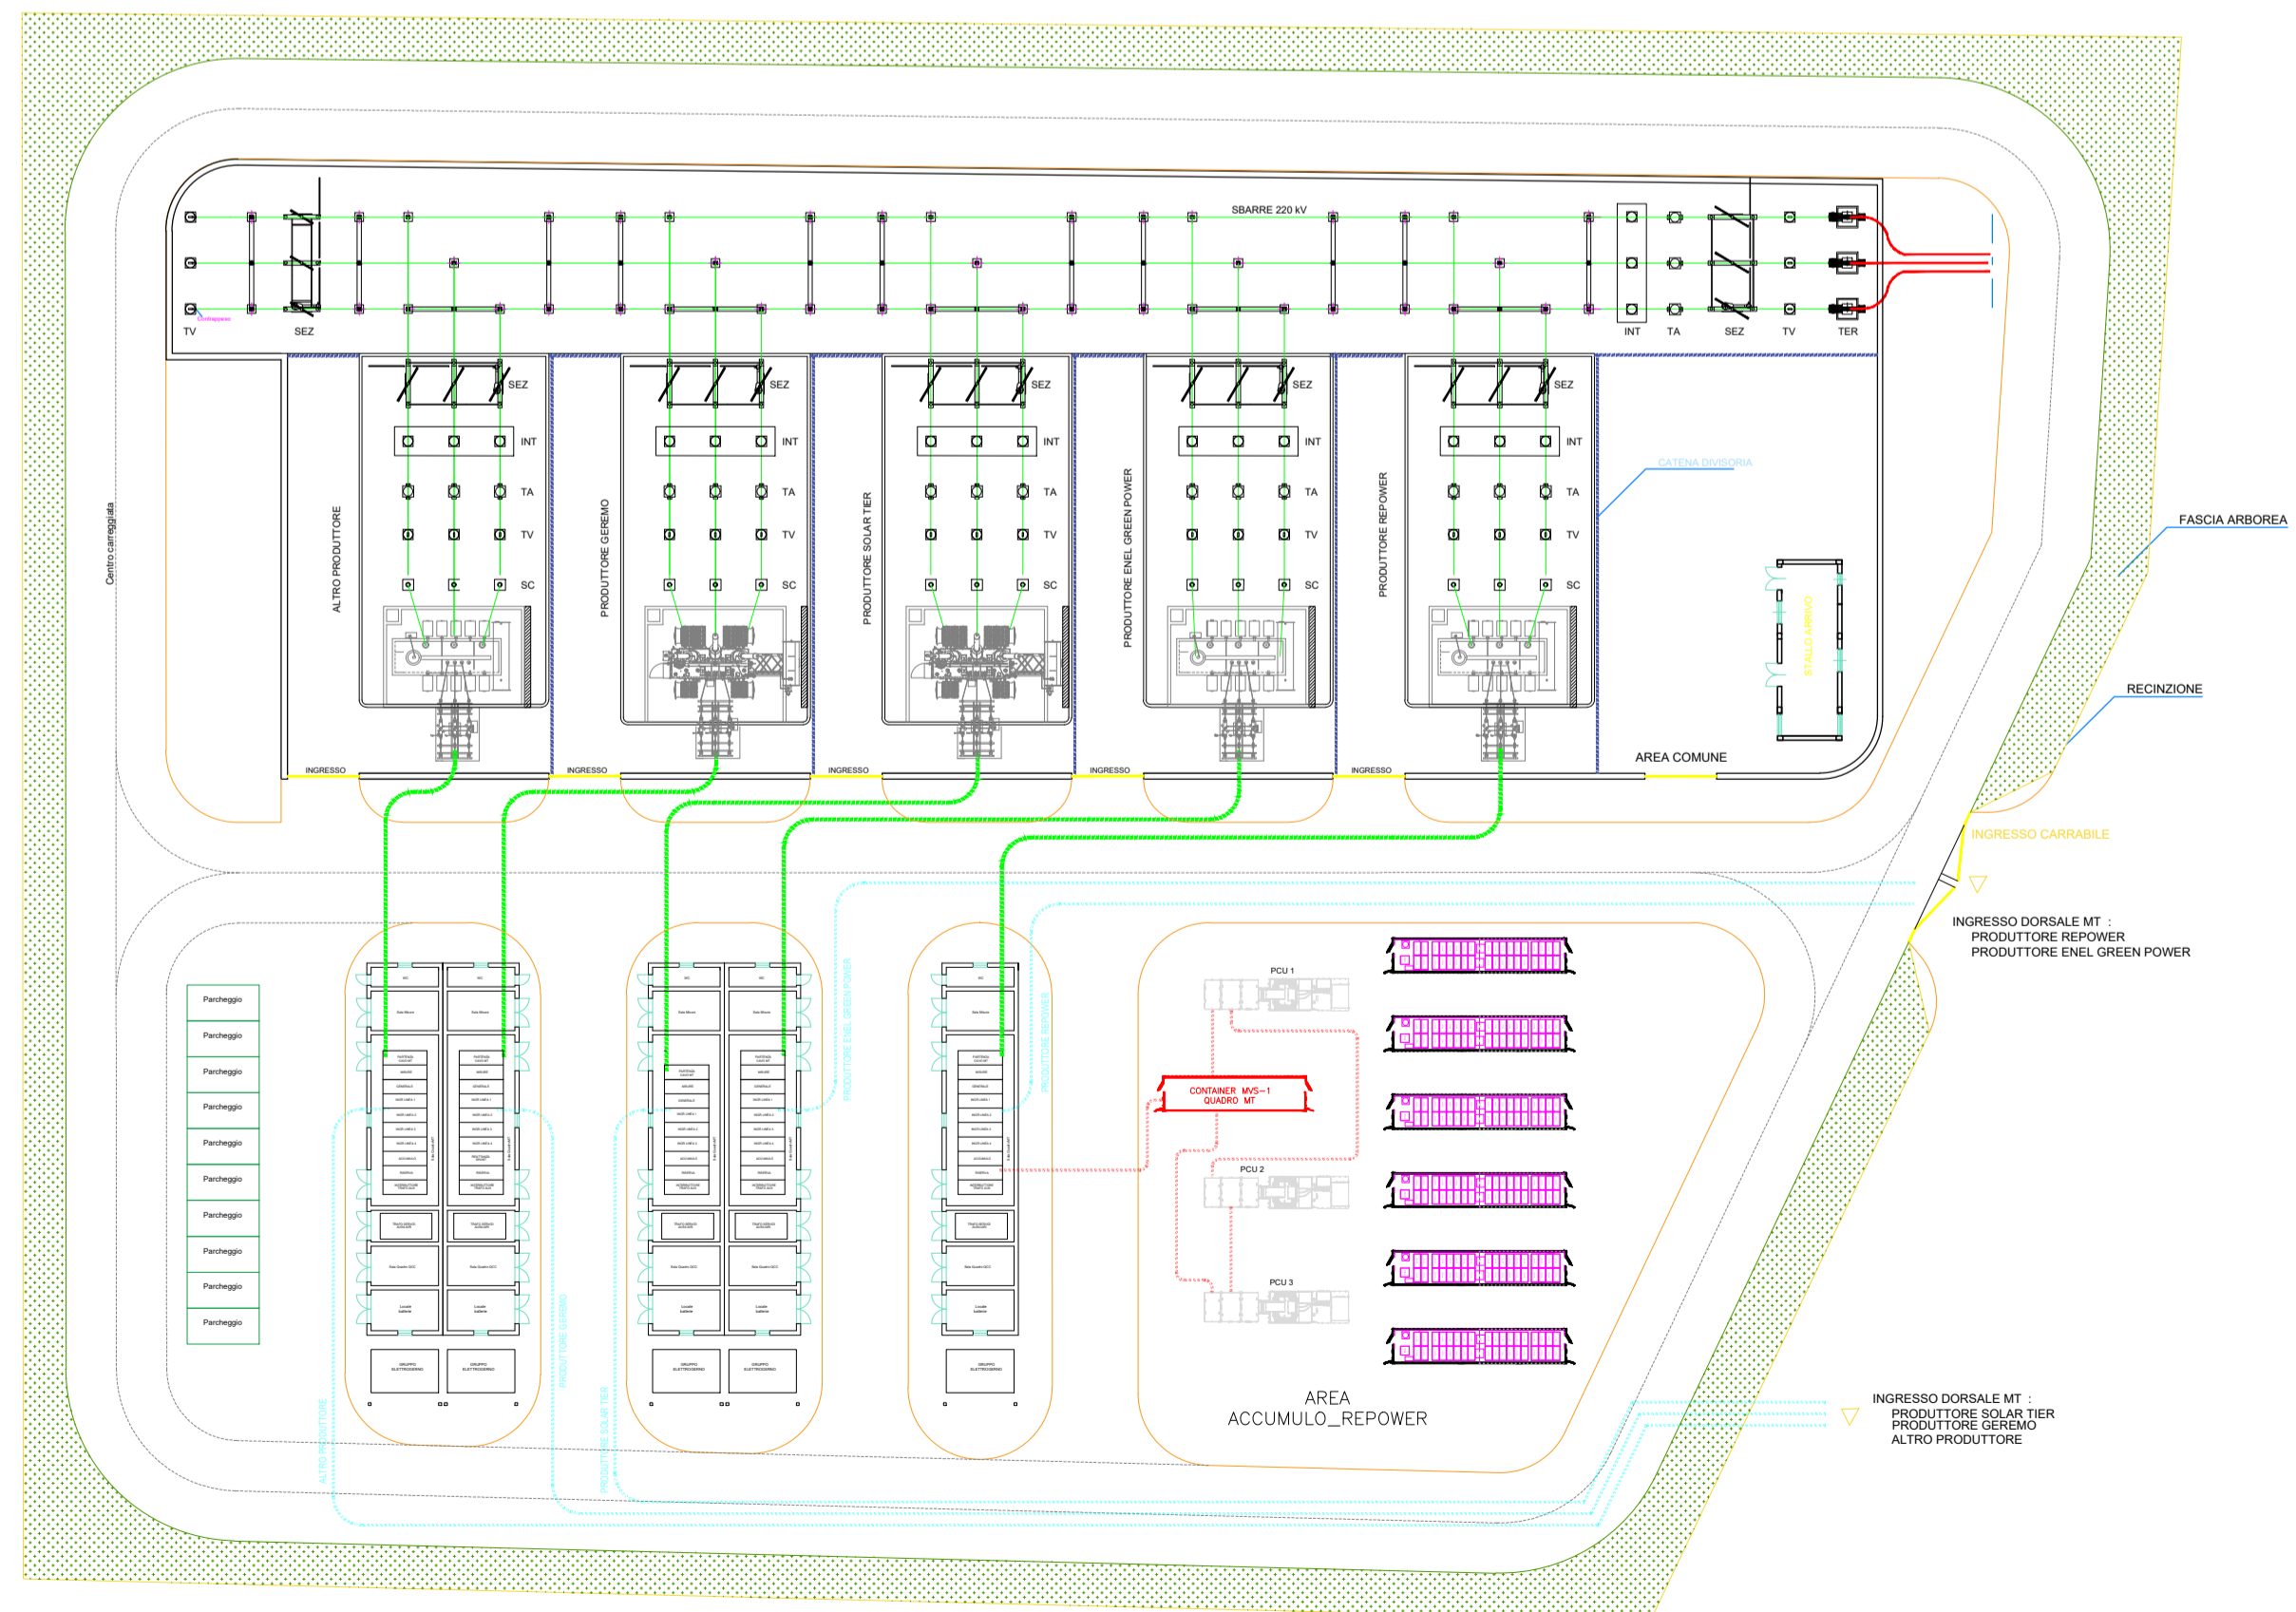

LEGENDA

- SC | Scaricatore con contascariche
- TV | Trasformatore di tensione
- TA | Trasformatore di corrente
- INT | Interruttore tripolare
- SEZ | Sezionatore
- TER | Terminali AT
- SBARRA | Sbarre esistenti

Ing. Francesco Desiderio Lanzalaco
 Ordine degli Ingegneri della Provincia di Palermo n. 4468

Progetto di realizzazione di un impianto eolico e opere connesse nei Comuni di Mazara del Vallo (TP), Salemi (TP) e Santa Ninfa (TP), denominato *Anemos*



Elaborato: PLANIMETRIA ELETTROMECCANICA STAZIONE 220/30 kV

Numero foglio

IDENTIFICAZIONE ELABORATO

Livello progettazione	Codice elaborato	Data	Scala	REV.
Definitivo	ANMPDOT39-00	14/03/23	1:200/500	00

Società: Geremo s.r.l.

SeaWindPower



Partnered by:

