PLANIMETRIA **STRADA_2** - **TRATTO CC/DD'** _ scala 1:1000

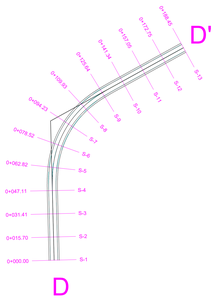

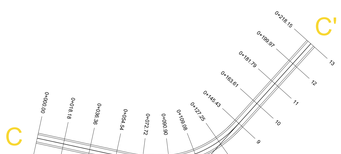

SEZIONE ASSE **STRADA_2** - **TRATTO CC'** _ scala 1:100

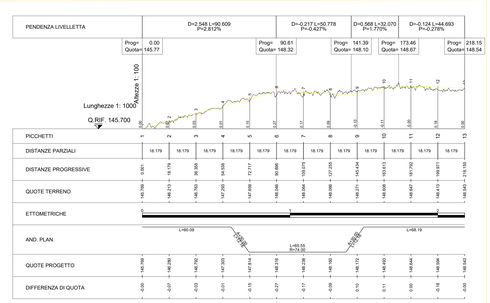

SEZIONE ASSE **STRADA_2** - **TRATTO DD'** _ scala 1:100

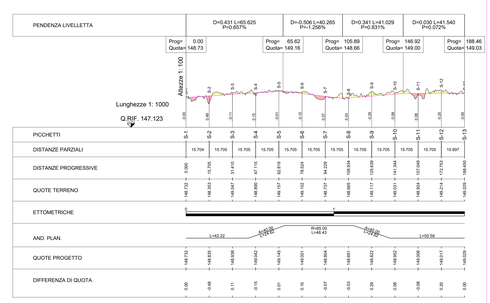

SEZIONI PLANO-ALTIMETRICHE **STRADA_2** - **TRATTO CC'** _ scala 1:500

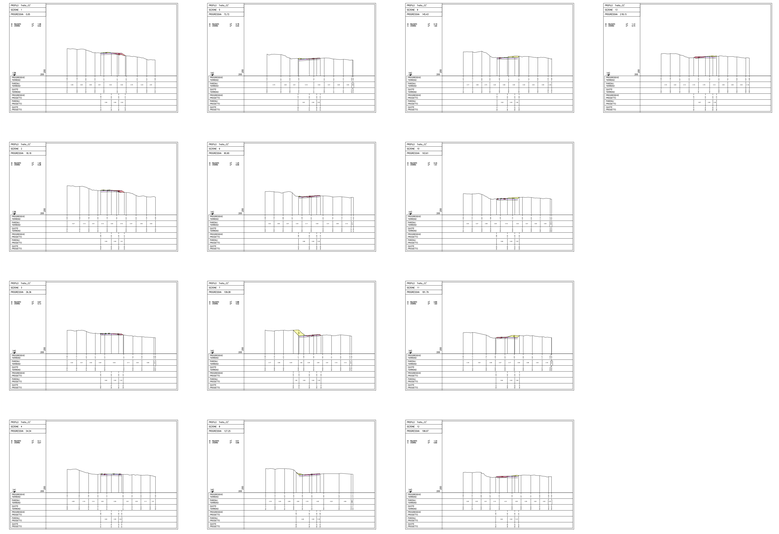

SEZIONI PLANO-ALTIMETRICHE **STRADA_2** - **TRATTO DD'** _ scala 1:500

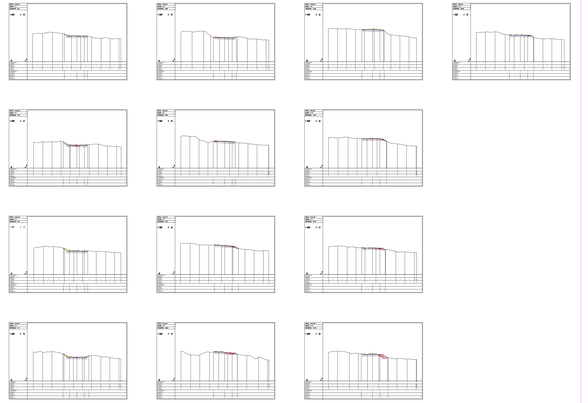

Ing. Francesco Desiderio Lanzalaco
Ordine degli Ingegneri
della Provincia di Palermo n. 4488

Firmato digitalmente da: Francesco Desiderio Lanzalaco
Data: 05/06/2023 18:38:43

Progetto di realizzazione di un impianto eolico e opere connesse nei Comuni di Mazara del Vallo (TP), Salemi (TP) e Santa Ninfa (TP), denominato *Anemos*

Elaborato:
TRACCIATO_STRADALE 2_PROFILO E SEZIONI

Numero foglio

IDENTIFICAZIONE ELABORATO

Livello progettazione	Codice elaborato	Data	Scala	REV.
Definitivo	ANMPD0T42-00	14/03/23	VARIE	00

Società: Geremo s.r.l.

Firmato digitalmente da: GIUSEPPE MASTROPIETRO
Data: 05/06/2023 11:24:01

Partnered by: