SEZIONI PLANO-ALTIMETRICHE **STRADA_5- TRATTO HH'** _ scala 1:500

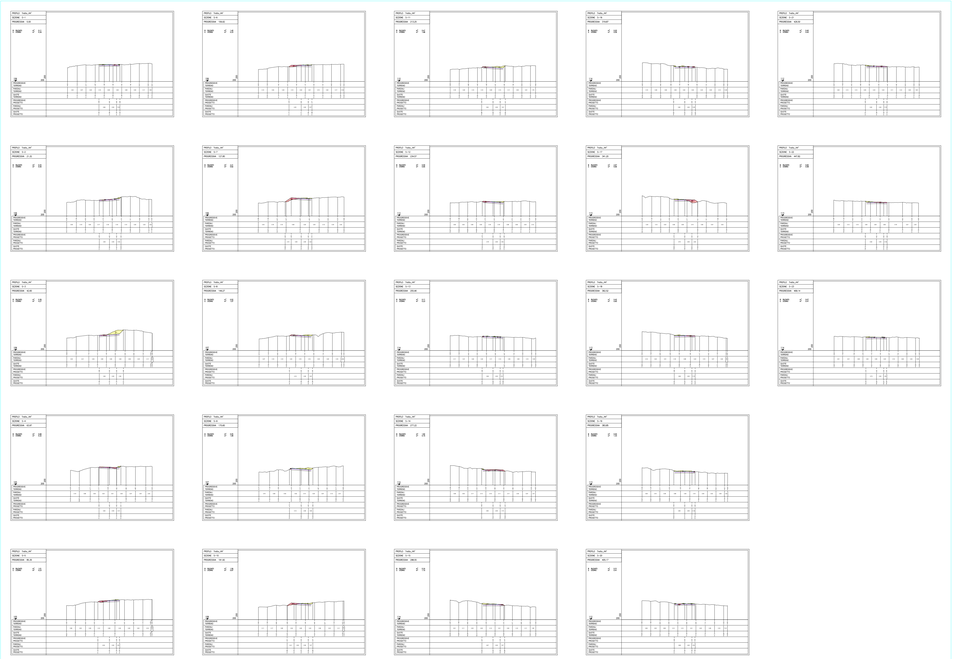

PLANIMETRIA **STRADA_5 - TRATTO HH'** _ scala 1:1000

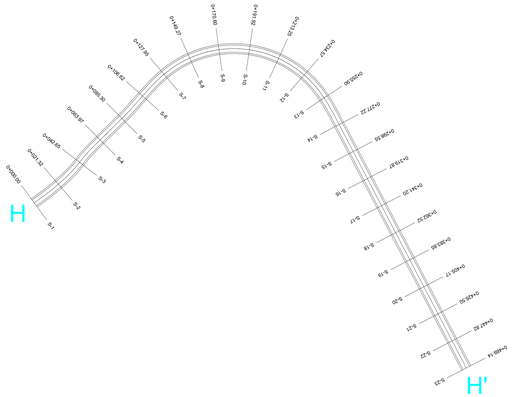

SEZIONE ASSE **STRADA_5 - TRATTO HH'** _ scala 1:100

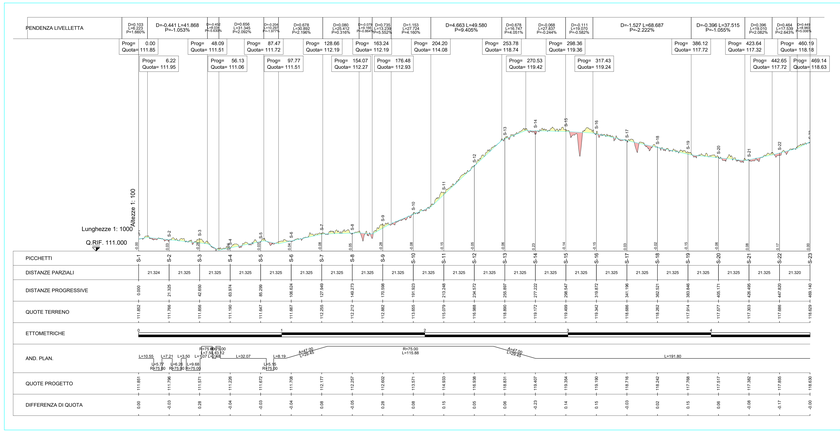

Progetto di realizzazione di un impianto eolico e opere connesse nei Comuni di Mazara del Vallo (TP), Salemi (TP) e Santa Ninfa (TP), denominato *Anemos*

Elaborato: TRACCIATO_STRADALE 5_PROFILO E SEZIONI	Numero foglio

IDENTIFICAZIONE ELABORATO

Livello progettazione	Codice elaborato	Data	Scala	REV.
Definitivo	ANMPD0T45-00	14/03/23	VARIE	00

Ing. Francesco Desiderio Lanzalaco
Ordine degli Ingegneri
della Provincia di Palermo n. 4488
Firmato digitalmente da: Francesco Desiderio Lanzalaco
Data: 05/06/2023 10:20:24

Società: Geremeo s.r.l.
Firmato digitalmente da: GEREMEO SRL - P.IVA 05251710816
SeaWindPower GreenGo Partnered by: rea