SEZIONE ASSE **STRADA_10 - TRATTO NN'** _ scala 1:100

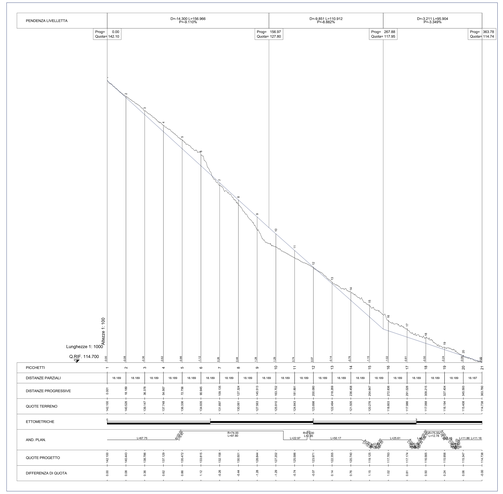

SEZIONE ASSE **STRADA_10 - TRATTO MM'** _ scala 1:100

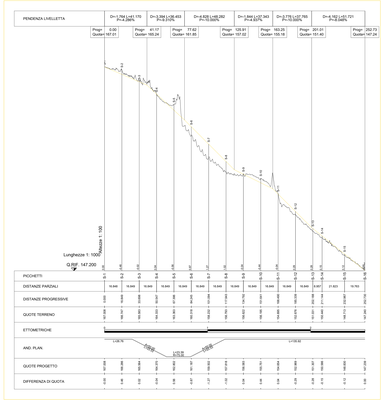

SEZIONI PLANO-ALTIMETRICHE **STRADA_10 - TRATTO MM'** _ scala 1:500

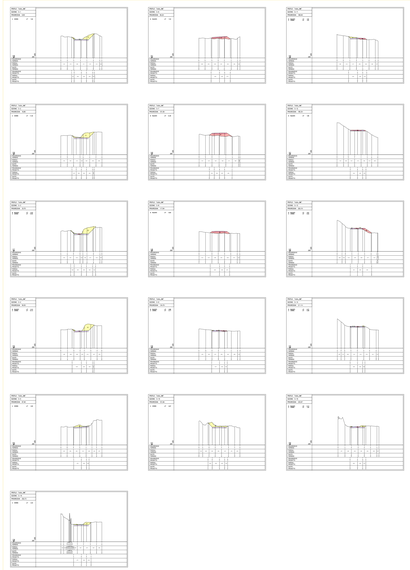

SEZIONI PLANO-ALTIMETRICHE **STRADA_10 - TRATTO NN'** _ scala 1:500

PLANIMETRIA **STRADA_10 - TRATTO MM'/NN'** _ scala 1:1000

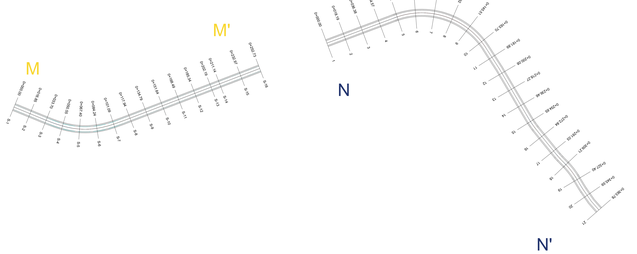

Ing. Desiderio Gerardo Lanzalaco
Ordine degli Ingegneri
della Provincia di Potenza, n.848

Firmato digitalmente da: Francesco Desiderio Lanzalaco
Data: 05/05/2023 18:42:28

Progetto di realizzazione di un impianto eolico e opere connesse nei Comuni di Mazara del Vallo (TP), Salemi (TP) e Santa Ninfa (TP), denominato *Anemos*

Elaborato:
TRACCIATO STRADALE 10_PROFILO E SEZIONI

Numero foglio

IDENTIFICAZIONE ELABORATO

Livello progettazione	Codice elaborato	Data	Scala	REV.
Definitivo	ANMPDFIT50 00	14/03/23	VARIE	00

Società: Corrimmobiliare S.r.l. a socio unico
Via Nazionale, 243 - 00184 Roma
Tel. +39 06 97626636 - Fax +39 06 97626637

SeaWindPower GreenGo Partnered by: rea