SEZIONE ASSE **STRADA_13** - **TRATTO UU'** _ scala 1:100

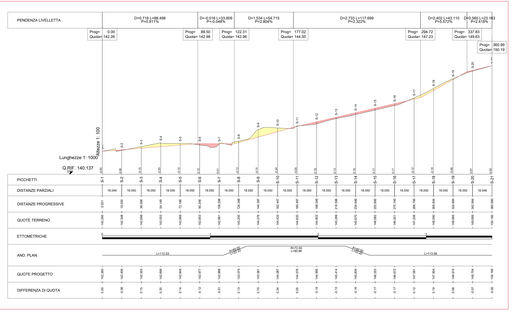

SEZIONE ASSE **STRADA_13** - **TRATTO TT'** _ scala 1:100

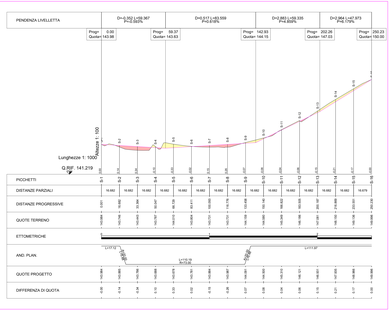

PLANIMETRIA **STRADA_11** - **TRATTO OO'-PP'-QQ'** _ scala 1:1000

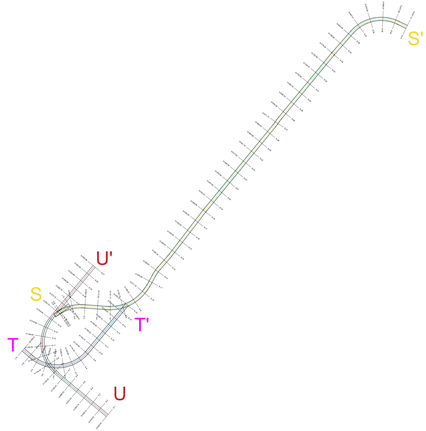

SEZIONE ASSE **STRADA_13** - **TRATTO SS'** _ scala 1:100

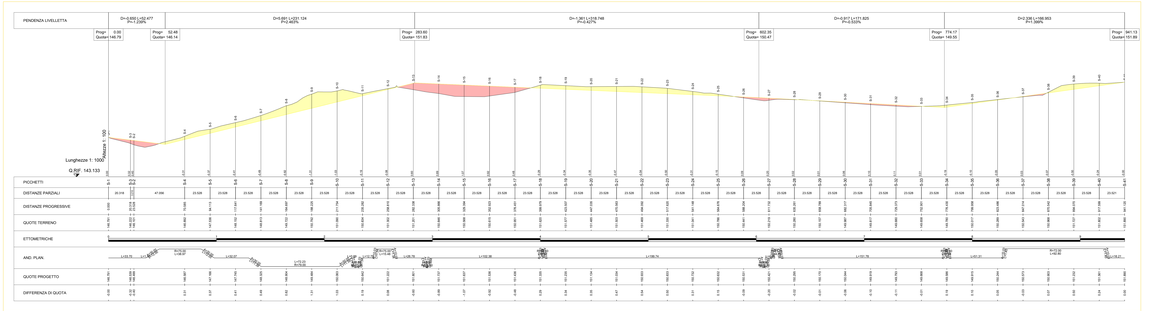

Ing. Francesco Desiderio Lanzalaco
Ordine degli Ingegneri
della Provincia di Catania n. 4488

Firmato digitalmente da: Francesco Desiderio Lanzalaco
Data: 03/08/2023 16:40:21

Progetto di realizzazione di un impianto eolico e opere connesse nei Comuni di Mazara del Vallo (TP), Salemi (TP) e Santa Ninfa (TP), denominato *Anemos*

Elaborato: TRACCIATO_STRADALE 13_PROFILO E SEZIONI	Numero foglio: 1/2

IDENTIFICAZIONE ELABORATO				
Livello progettazione	Codice elaborato	Data	Scala	REV.
Definitivo	AN4PD0TS13.00	14/03/23	VARIE	00

Società: Geronto S.r.l.
Sede legale: Via Ugo La Malfa, snc 91011 Alcamo (TP) - Italia
Sede operativa: Via Ugo La Malfa, snc 91011 Alcamo (TP) - Italia

SeaWindPower

GreenGo

Partnered by: rea

SEZIONI PLANO-ALTIMETRICHE **STRADA_13** - **TRATTO SS'** _ scala 1:500

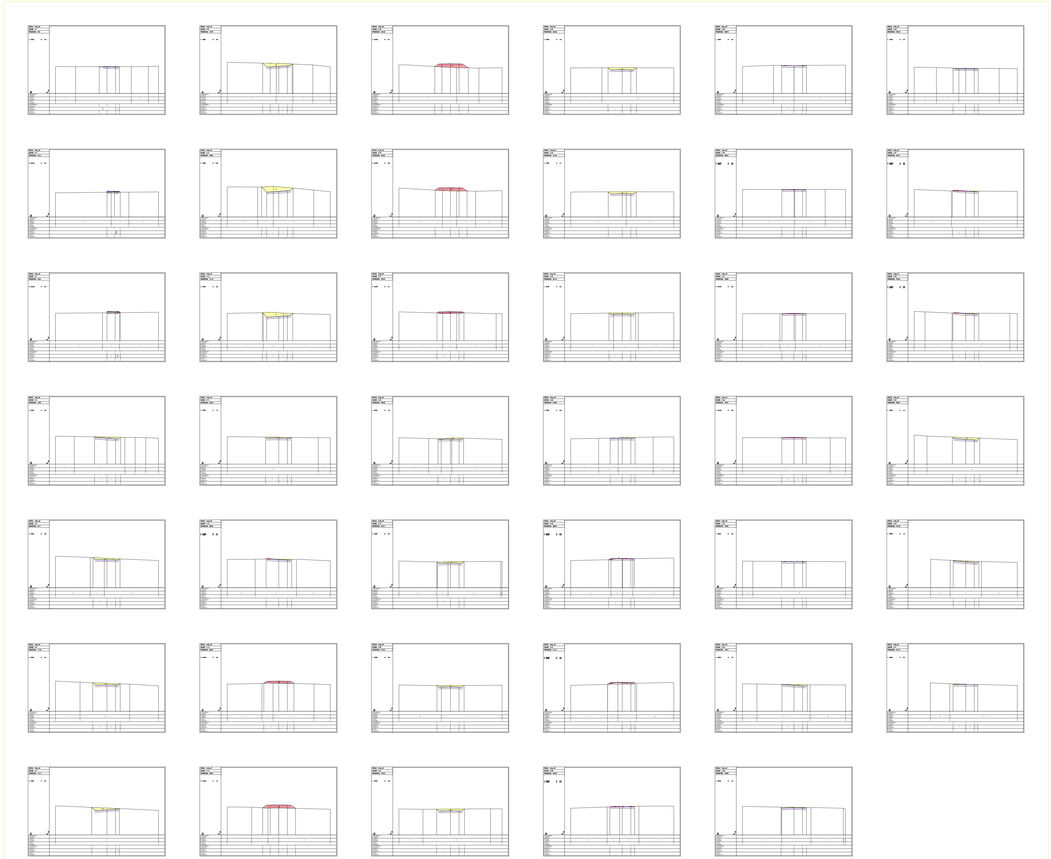

SEZIONI PLANO-ALTIMETRICHE **STRADA_13** - **TRATTO TT'** _ scala 1:500

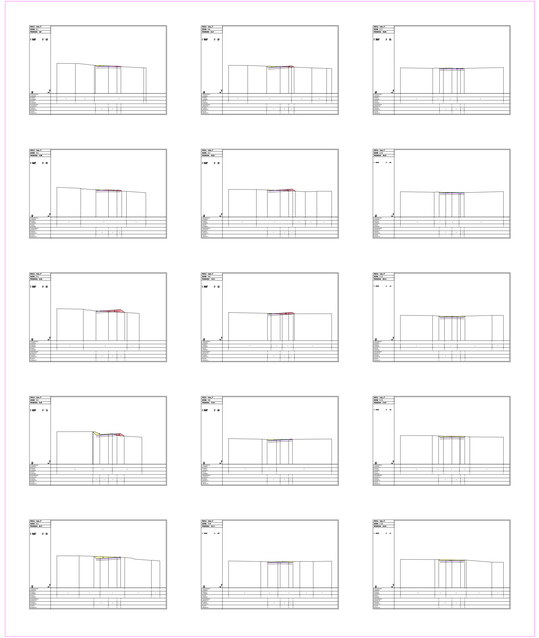

SEZIONI PLANO-ALTIMETRICHE **STRADA_13** - **TRATTO UU'** _ scala 1:500

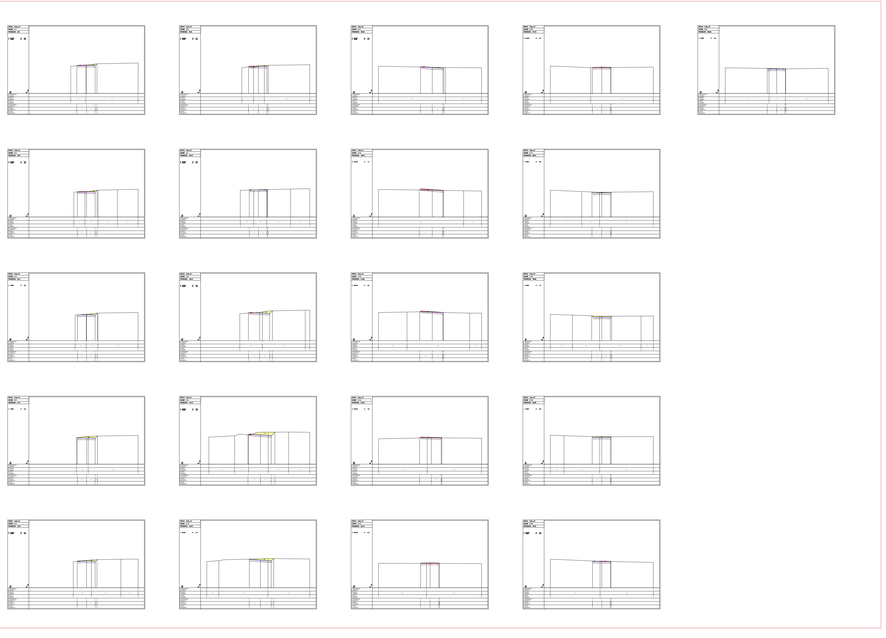

Ing. Francesco Desiderio Lanzalaco
Ordine degli Ingegneri
della Provincia di Palermo n. 4488

Progetto di realizzazione di un impianto eolico e opere connesse nei Comuni di Mazara del Vallo (TP), Salemi (TP) e Santa Ninfa (TP), denominato *Anemos*

Elaborato:
TRACCIATO_STRADALE 13_PROFILO E SEZIONI

Numero foglio
2/2

IDENTIFICAZIONE ELABORATO

Livello progettazione	Codice elaborato	Data	Scala	REV.
Definitivo	ANMPD0T53-00	14/03/23	VARIE	00

Società: Geremo s.r.l.

Firmato digitalmente da: GIUSEPPE MASTROPIETRO
Data: 07/04/2023
Organizzazione: GREENGO ENERGY GROUP

SeaWindPower

GreenGo

Partnered by:

rea