



1) PLANIMETRIA E SEZIONE ELETTROMECHANICHE PER CONDOMINIO PRODUTTORI S.NE

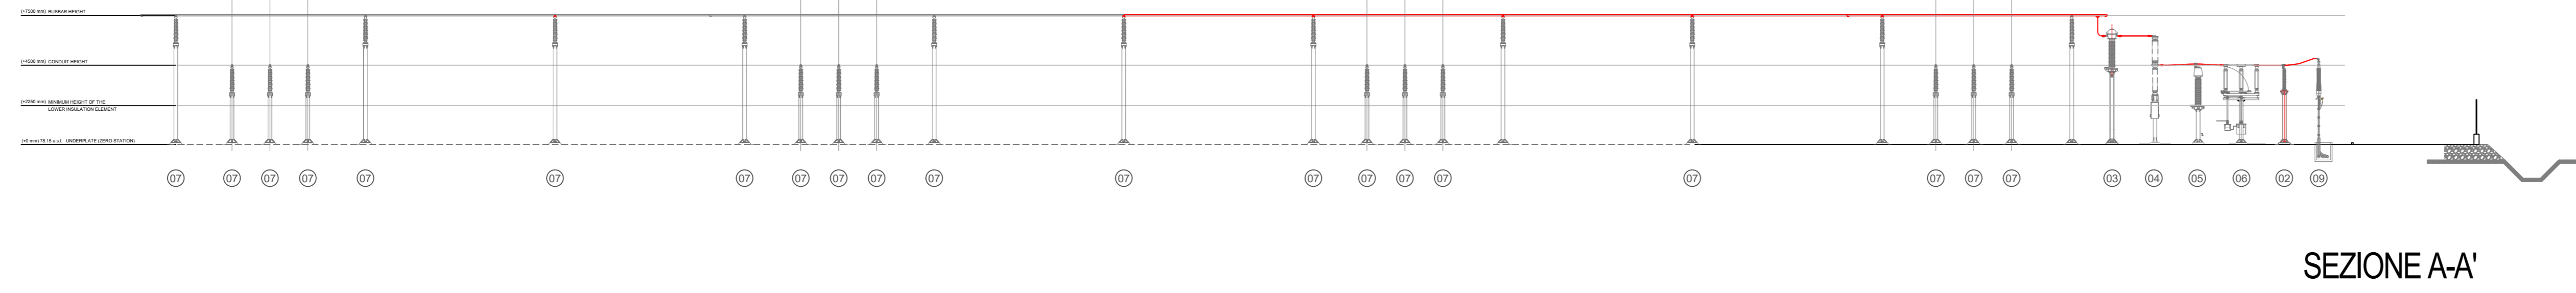


SEZIONE A-A'


SEZIONE 150KV	
REF. TAG	DESCRIZIONE APPARECCHIATURE
01	TRASFORMATORE DI POTENZA 150/15KV - 41/50 ONAN/ONAF
02	SCARICATORE DI SOVRATENSIONE 150KV
03	TRASFORMATORE DI CORRENTE
04	INTERRUTTORE TRIPOLARE 150KV
05	TV PROTEZIONE
06	SEZIONATORE TRIPOLARE ORIZZONTALE CON L.T.
07	ISOLATORE 150KV
08	ANTENNA TLC
09	TERMINALE CAUDO AT

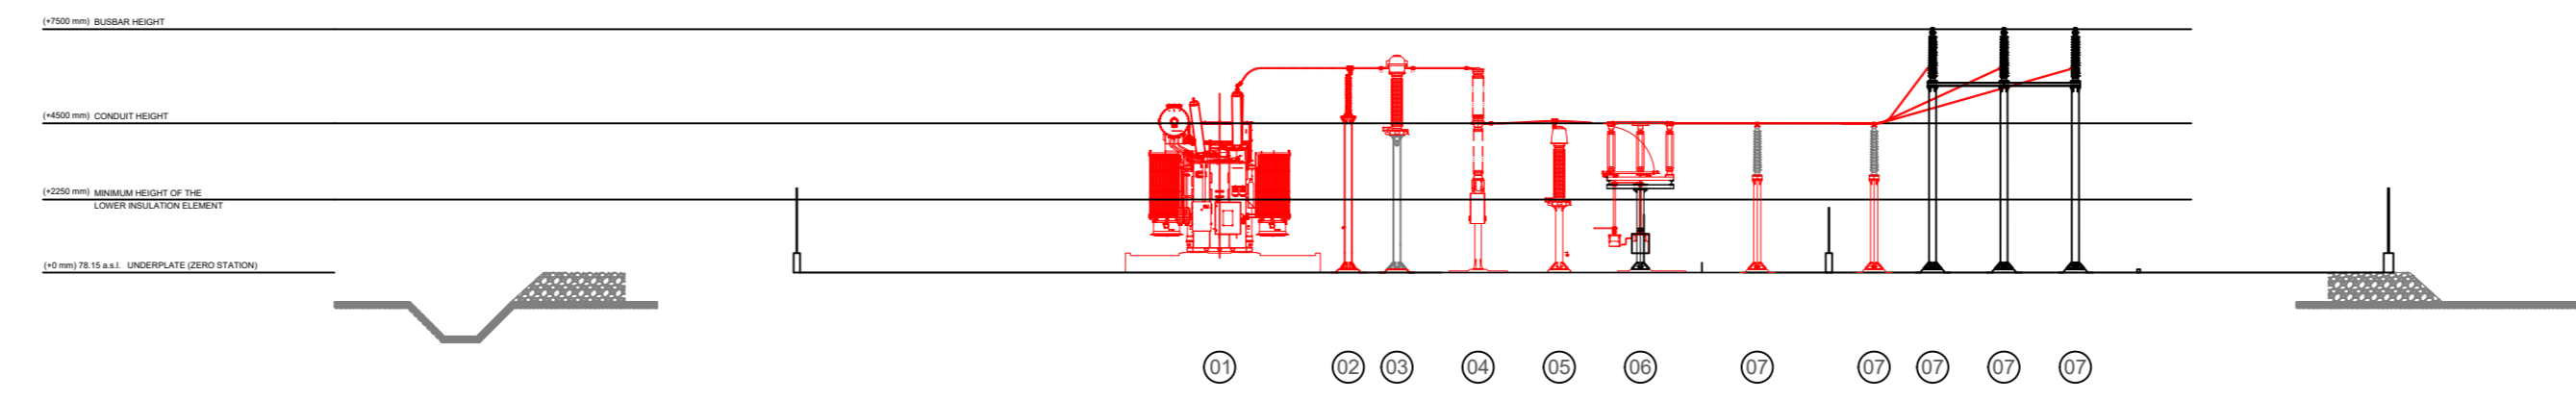


SEZIONE B-B'

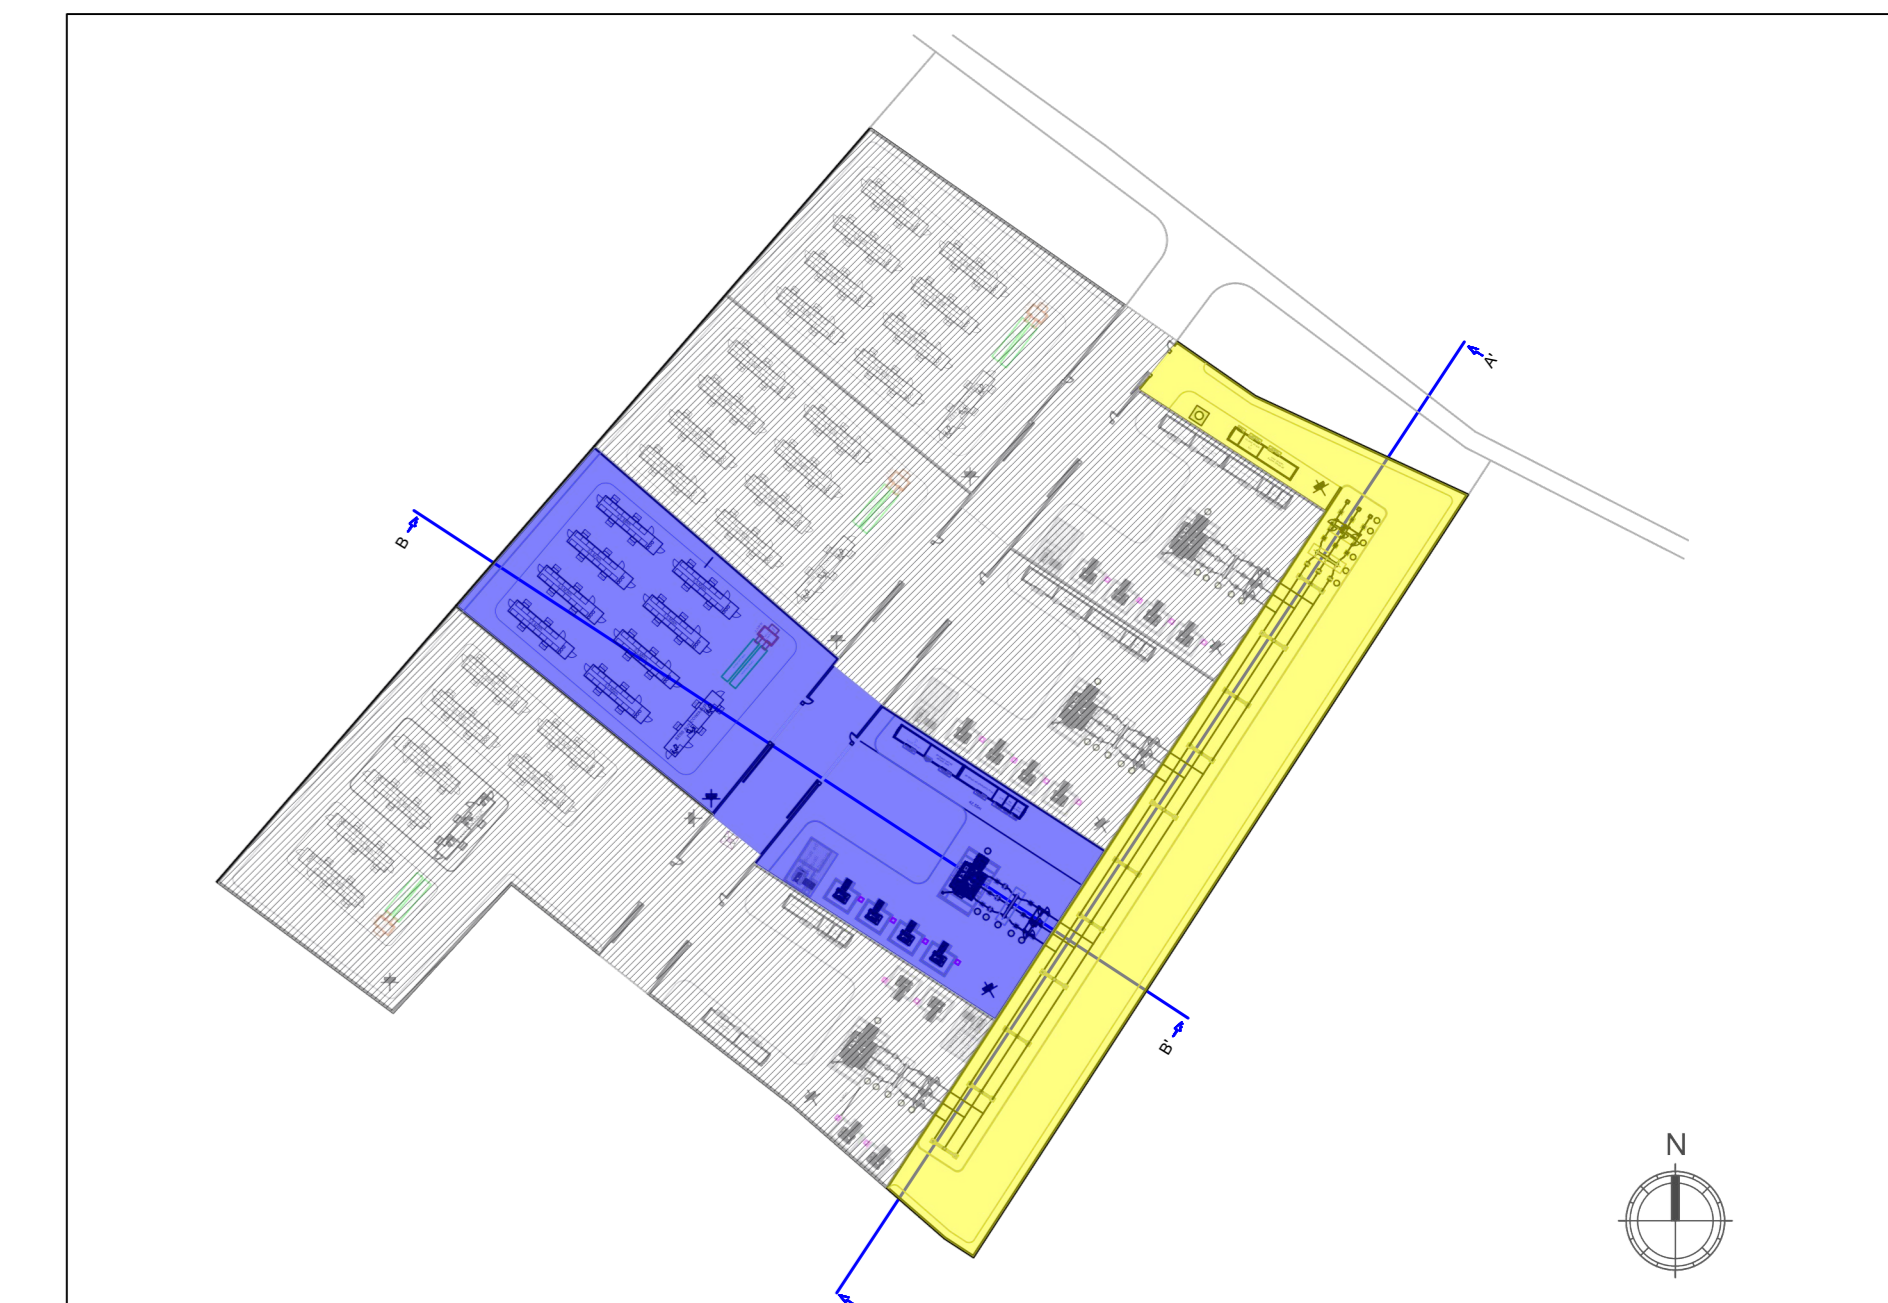

2) PLANIMETRIA E SEZIONE STALLO TERNA

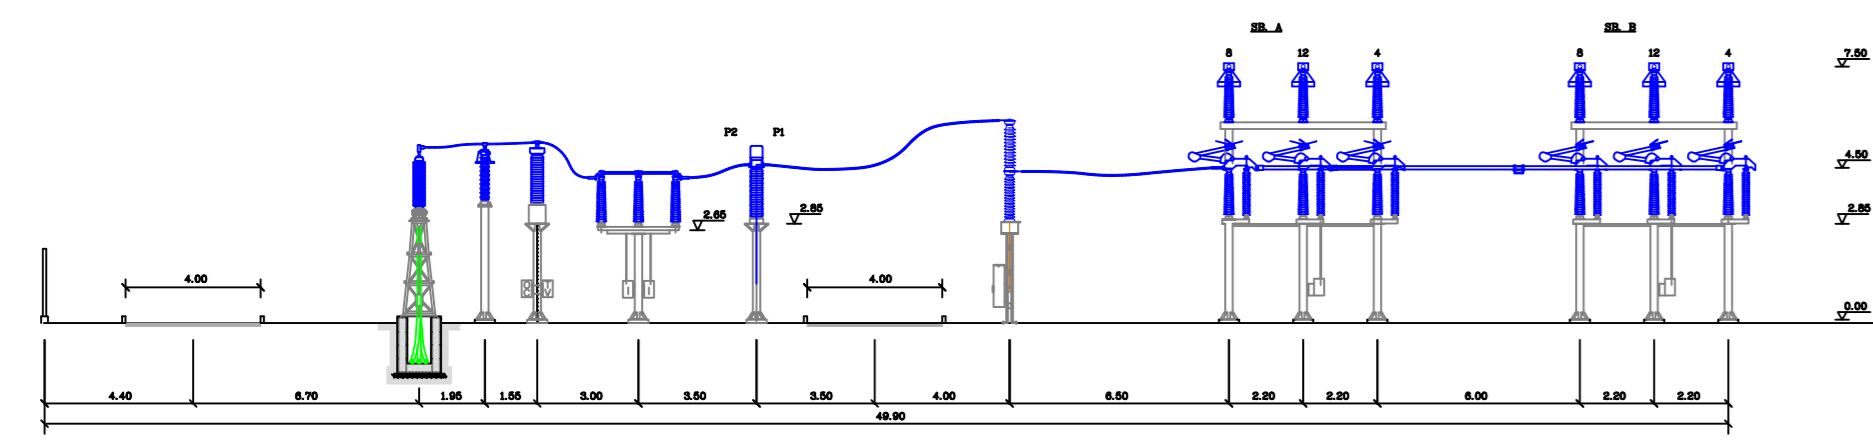

LISTA APPARECCHIATURE	
POS.	DESCRIZIONE
1	TV - Capacitivo (con o senza bobine di abbinamento)
2	TIP - Trasformatore induttivo di potenza
3	SA
4	Sezionatore orizzontale di linea
5	Interruttore in SFR
6	Sezionatore a Pontagnolo
7	Portale Sforre (con 3 isolatori)
8	Portale Sforre (3 isolatori) con terra di massa o terra
9	Isolatore completo con sostegno unipolare
10	Scorciatoia
11	Terminale cavo AT

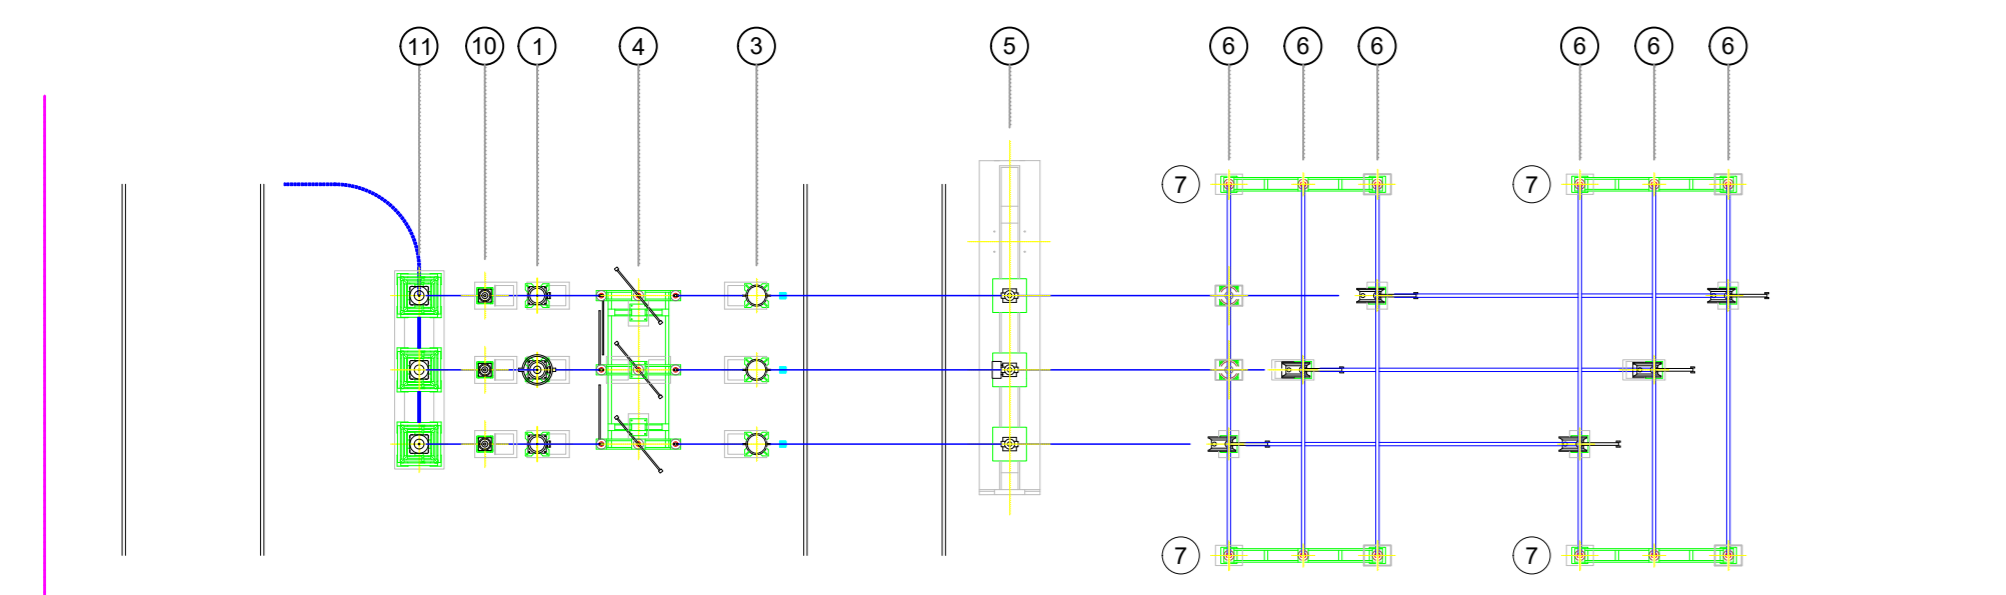


3) ELEMENTI DI COMPENSAZIONE

TFN e RESISTORE




REATTORE

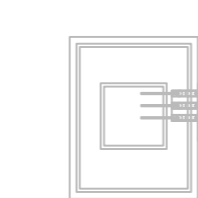

5) Antenna TLC da 25 metri



4) EDIFICIO QUADRI E CONTROLLO

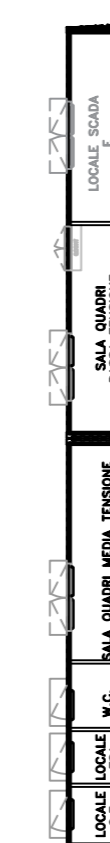

REGIONE: SICILIA	PROVINCIA: PALERMO		
COMUNE: CAMPOFELICE DI FITALIA	LOCALITA': C/da Cozzo d'Agello		
TIPO PROGETTO: PD	OGGETTO: Progetto per la realizzazione di un impianto agrofotovoltaico denominato 'Agrofotovoltaico Campofelice' per la produzione di energia elettrica con una potenza installata di 49.694 MW, potenza di immissione di 46.000 MW e potenza del sistema di accumulo di 10 MW, per la produzione agricola di beni e servizi oltre alle opere commesse e alle infrastrutture indispensabili nell'area identificata nel comune di Campofelice di Fitalia (PA)		
TAVOLA N.: EL05_87	IMPIANTO: AGROFOTVOLTAICO CAMPOFELICE	SCALA:	
ELABORATO:	SEZIONE IMPIANTI	COD. DOC.:	REV.:
PROPONENTE: FRI-EL SUN	RESPONSABILE: Timbro e Firma	APPROVATO DA: Timbro e Firma	
PROGETTISTA: SUPER CORP	DIRETTORE TECNICO: ARCH. FRANCESCO LAUDICINI	REDDATTO DA: Timbro e Firma	
REV. DATA REDATTO DESCRIZIONE			
0			
1			
2			
3			
<small>IL PRESENTE DISEGNO E' DI NOSTRA PROPRIETA' ED E' SOTTO LA PROTEZIONE DELLA LEGGE SULLA PROPRIETA' LETTERARIA, NE E' QUINDI VIETATA PER QUALSIASI MOTIVO LA RIPRODUZIONE E CONSEGNA A TERZI.</small>			