
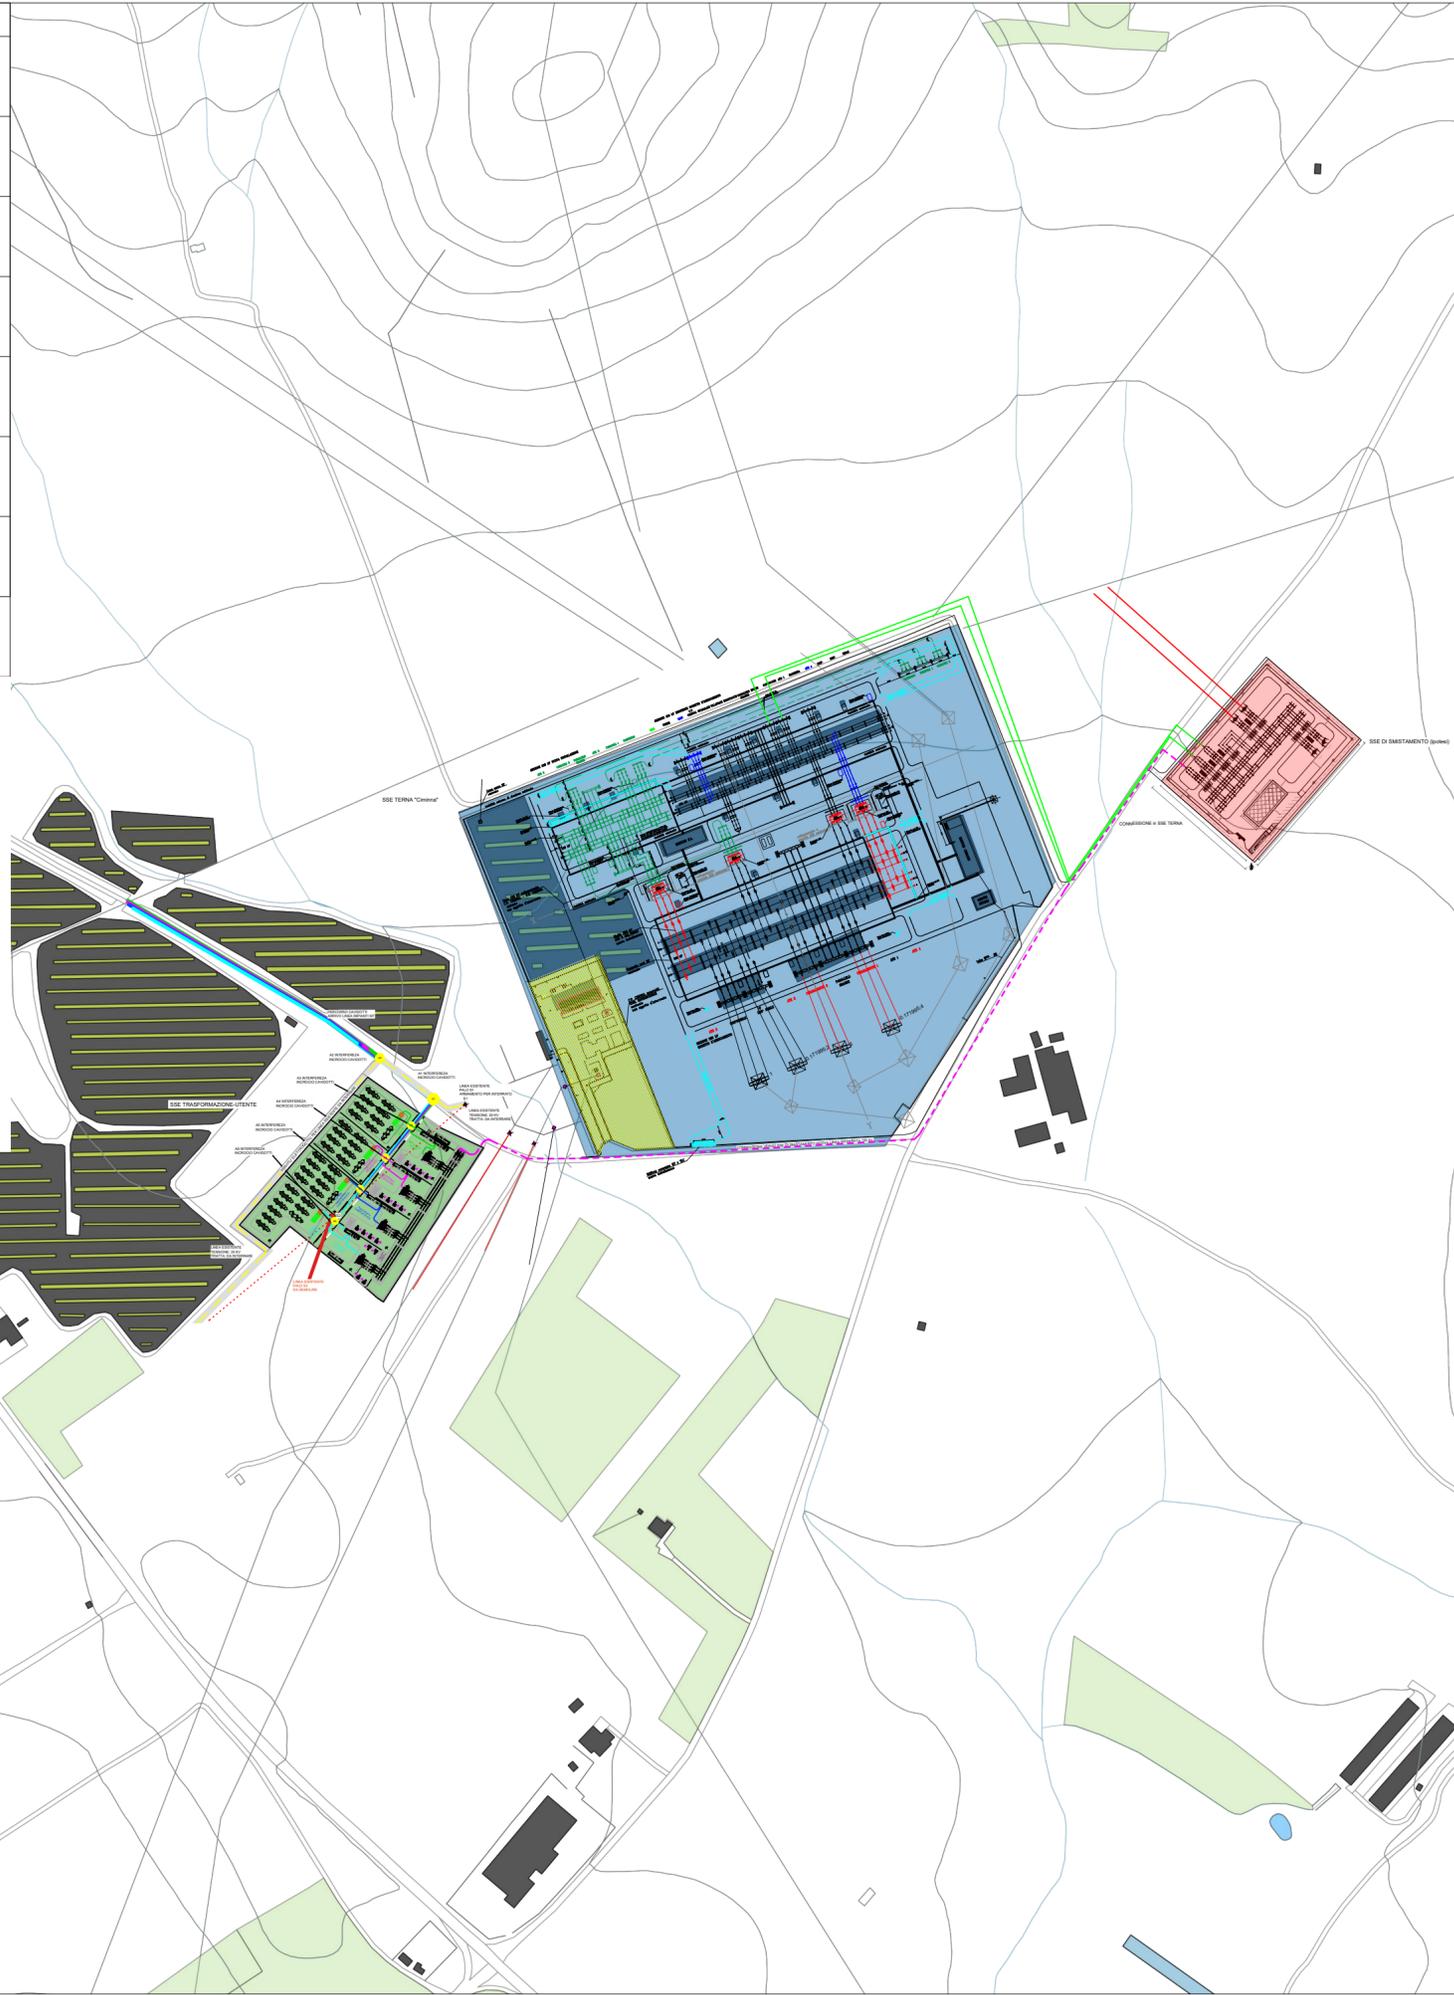


LEGENDA	
	SEZIONE 380 kV OGGETTO DI NUOVO INTERVENTO
	SEZIONE 220 kV OGGETTO DI NUOVO INTERVENTO
	SEZIONE 150 kV OGGETTO DI NUOVO INTERVENTO
	PIAZZALI-STRADE-EDIFICI OGGETTO DI NUOVO INTERVENTO
	S.T. SOSTEGNI E LINEE ESISTENTI D.T. DA DEMOLIRE
	IMPIANTO NON OGGETTO DI INTERVENTO
	C.P. CIMINNA ENEL DISTRIBUZIONE ESISTENTE
	SOSTEGNO ESISTENTE

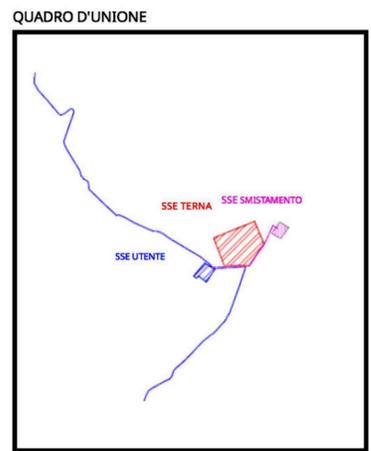

REGIONE: <b>SICILIA</b>	PROVINCIA: <b>PALERMO</b>
COMUNE: <b>CAMPOFELICE DI FITALIA</b>	LOCALITA': <b>C/da Cozzo d'Agnello</b>

TIPO PROGETTO: <b>PD</b>	OGGETTO: Progetto per la realizzazione di un impianto agrovoltaico denominato 'Agrovoltaico Campofelice' per la produzione di energia elettrica con una potenza installata di 49.694 MW, potenza di immissione di 46.000 MW e potenza del sistema di accumulo di 10 MW, per la produzione agricola di beni e servizi oltre alle opere connesse e alle infrastrutture indispensabili nell' area identificata nel comune di Campofelice di Fitalia (PA)
-----------------------------	--



TAVOLA N.: <b>EL05.94</b>	IMPIANTO: <b>AGROFOTOVOLTAICO CAMPOFELICE</b>	SCALA
	ELABORATO: <b>PLANIMETRIA SU CTR</b>	COD. DOC.      REV.

PROPONENTE: <b>FRI-EL SUN</b>	RESPONSABILE: <i>Timbro e Firma</i>	APPROVATO DA: <i>Timbro e Firma</i>
----------------------------------	--	--

PROGETTISTA: 	DIRETTORE TECNICO: ARCH. FRANCESCO LAUDICINA <i>Timbro e Firma</i>	REDATTO DA: <i>Timbro e Firma</i>
------------------	---	--------------------------------------

REV.	DATA	REDATTO	DESCRIZIONE
0			
1			
2			
3			

IL PRESENTE DISEGNO E' DI NOSTRA PROPRIETA' ED E' SOTTO LA PROTEZIONE DELLA LEGGE SULLA PROPRIETA' LETTERARIA. NE E' QUINDI VIETATA PER QUALSIASI MOTIVO LA RIPRODUZIONE E CONSEGNA A TERZI.