Firmato digitalmente da
GIUSEPPE CALABRESE
CN = CALABRESE GIUSEPPE
O = Ordine degli Ingegneri della Provincia di Napoli
C = IT

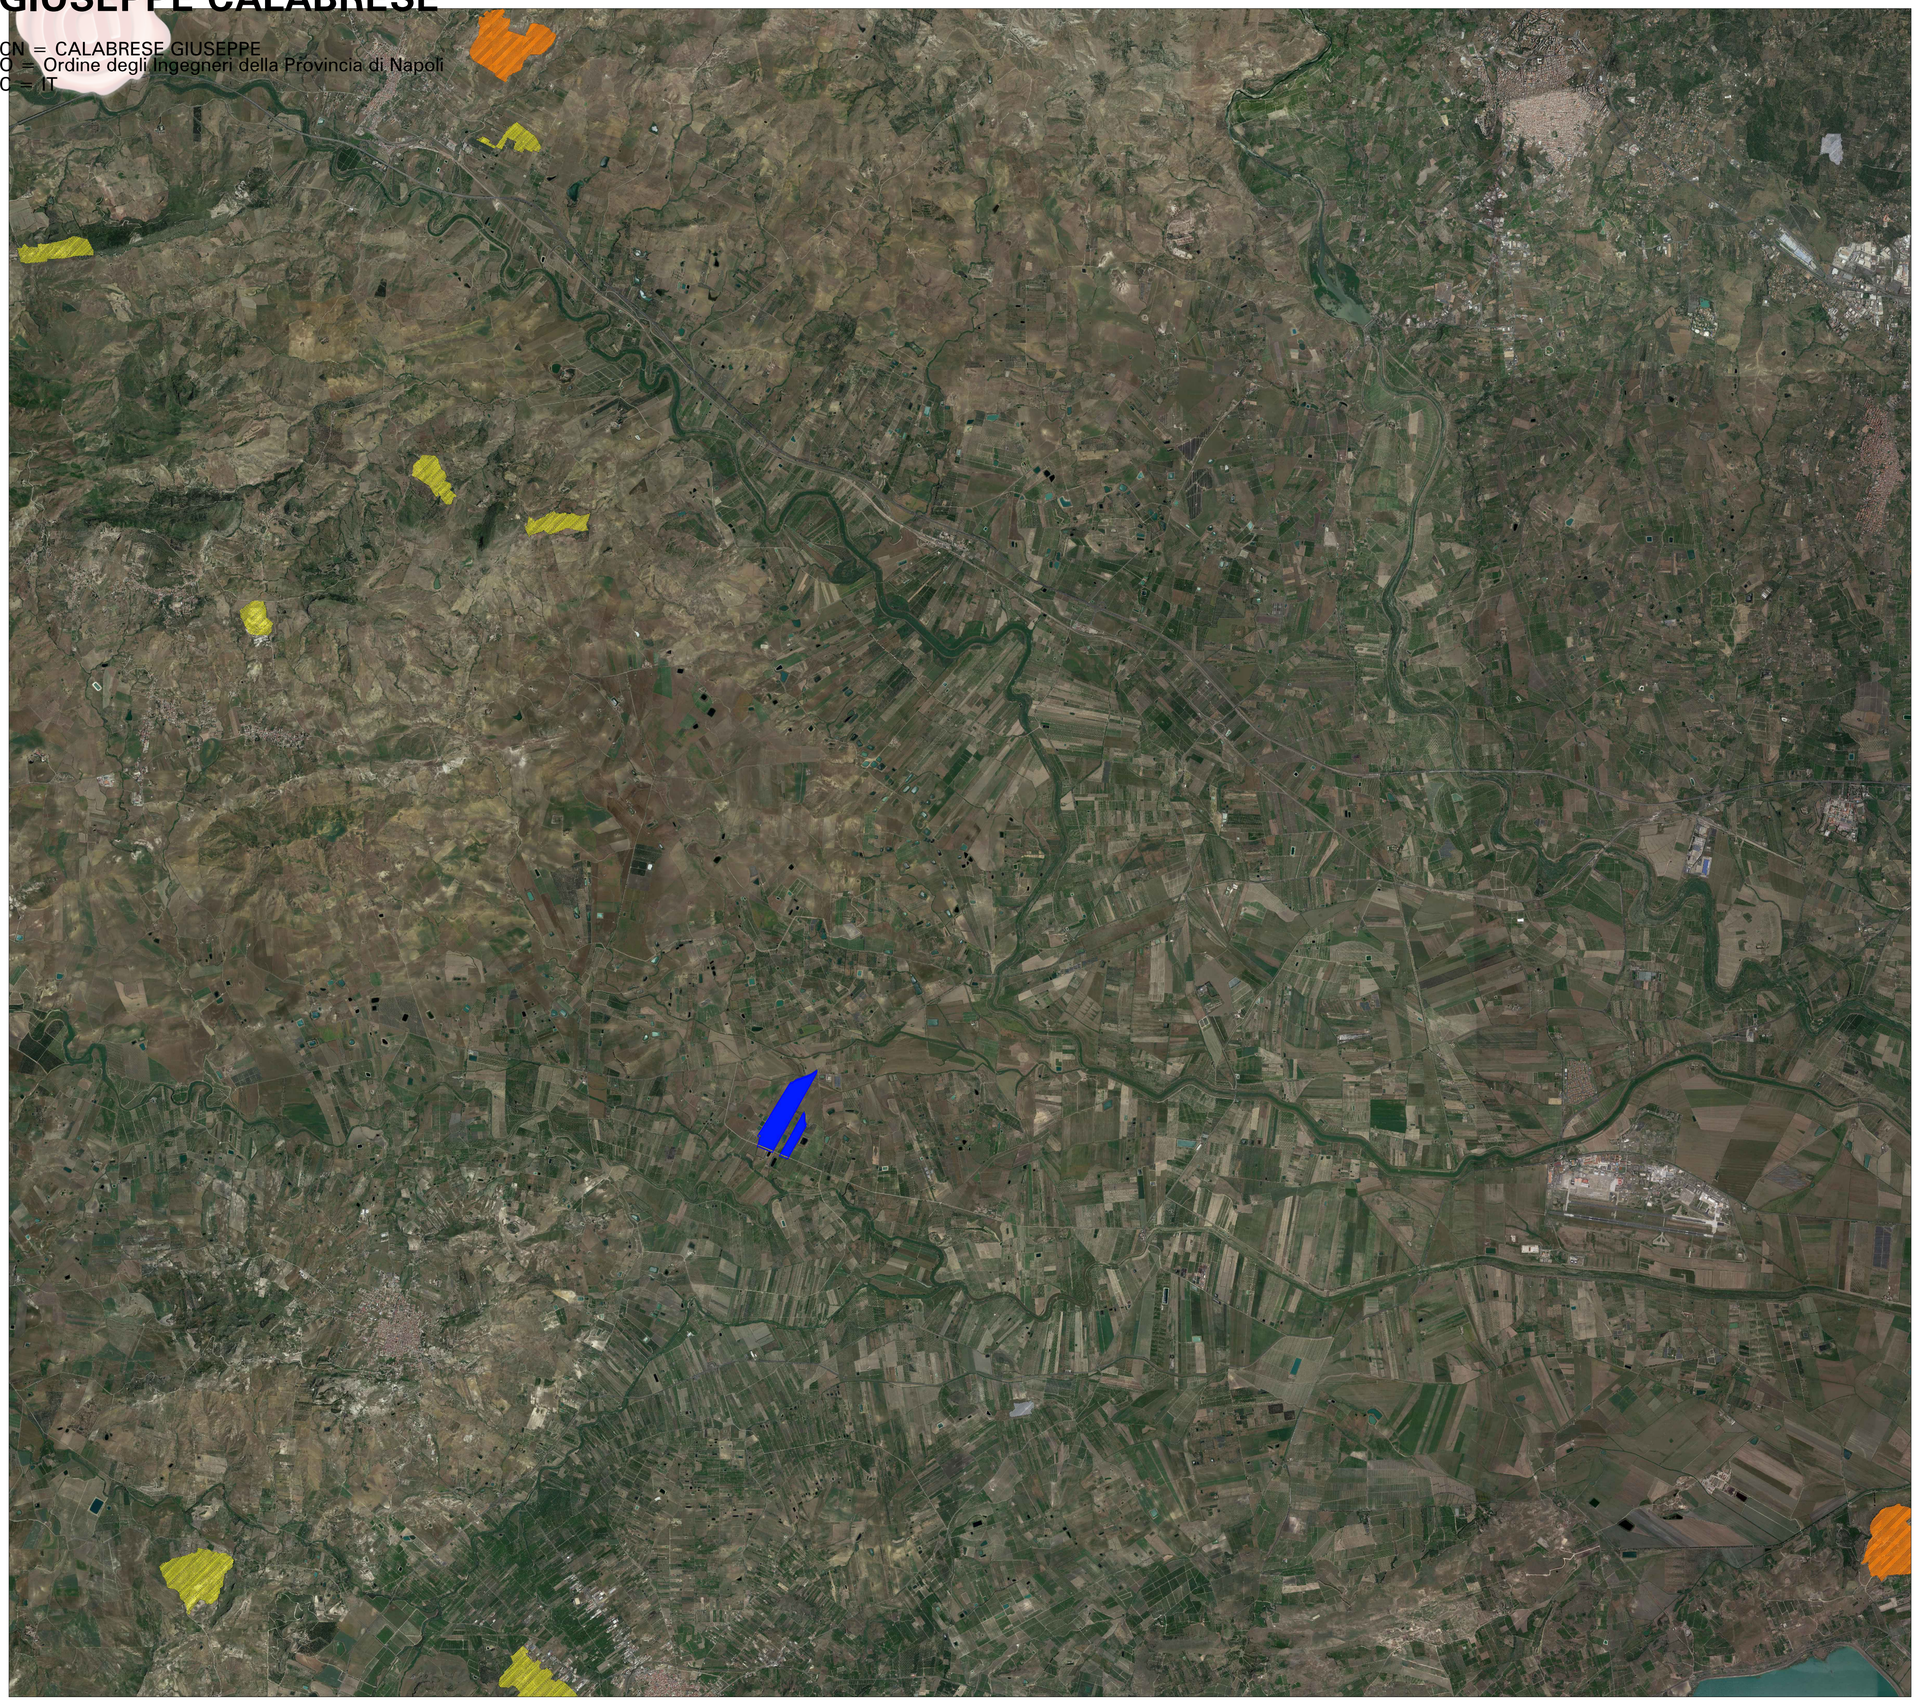

LEGENDA

Area impianto fotovoltaico

PIANO CAVE

Aree 1°Livello

Aree 2° Livello

Aree completamento

N

REGIONE SICILIA

PROVINCIA DI CATANIA

COMUNE DI RAMACCA

PROGETTO DI UN IMPIANTO AGRO - FOTOVOLTAICO

REALIZZAZIONE ED ESERCIZIO DI UN IMPIANTO PER LA PRODUZIONE DI ENERGIA DA FONTE FOTOVOLTAICA E PER LA PRODUZIONE AGRICOLA DELLA POTENZA DI 37 MWp E DELLE RELATIVE OPERE CONNESSE E DI CONNESSIONE ALLA RETE

DESCRIZIONE ELABORATO	Livello Progetto		Codice Elaborato
PIANO CAVE	--		RS05EPD0033A0
	Scala	Formato stampa	Codice Progetto
	1:50000	A1	ITA9846

PROGETTAZIONE e SVILUPPO

MR WIND s.r.l.
Via Alessandro Manzoni n.31 - 84091 Battipaglia (SA)

ENERGY ENGINEERING S.r.l.s.
Via S. Allende, 19 - CASTELLAMARE DI STABIA (NA)

TECNICO
Ing. Giuseppe Calabrese

ORDINE DEGLI INGEGNERI DELLA PROVINCIA DI NAPOLI
DOTT. ING.
CALABRESE GIUSEPPE
SEZIONE A
SETTORE CIVILE AMBIENTALE
SETTORE INDUSTRIALE
SETTORE DELL'INFORMAZIONE
N. 8082
17143

Proponente:

INE SCAVO Srl

ILOS
INE Scavo Srl
A Company of ILOS New Energy Italy

INE SCAVO S.r.l.
a company of ILOS New Energy Italy
P.IVA e C.F. IT 16301511006
Sede Legale: Piazza Di Spagna 7 00186 Roma
Sede Operativa: Via Nomentana 41 00161 Roma

Firmato Digitalmente

00	SET 22	DEN NOME	EMISSIONE	ESEGUITO **********	CONTROLLATO	VERIFICATO
01	DATA	DEN NOME		ESEGUITO	CONTROLLATO	VERIFICATO
02	DATA	DEN NOME		ESEGUITO	CONTROLLATO	VERIFICATO
03	DATA	DEN NOME		ESEGUITO	CONTROLLATO	VERIFICATO

Questo progetto e' di nostra proprieta' riservata a termine di legge e ne e' vietata la riproduzione anche parziale senza nostra autorizzazione scritta