



# CABINE CONSEGNA E UTENTE


PIANTA CABINA

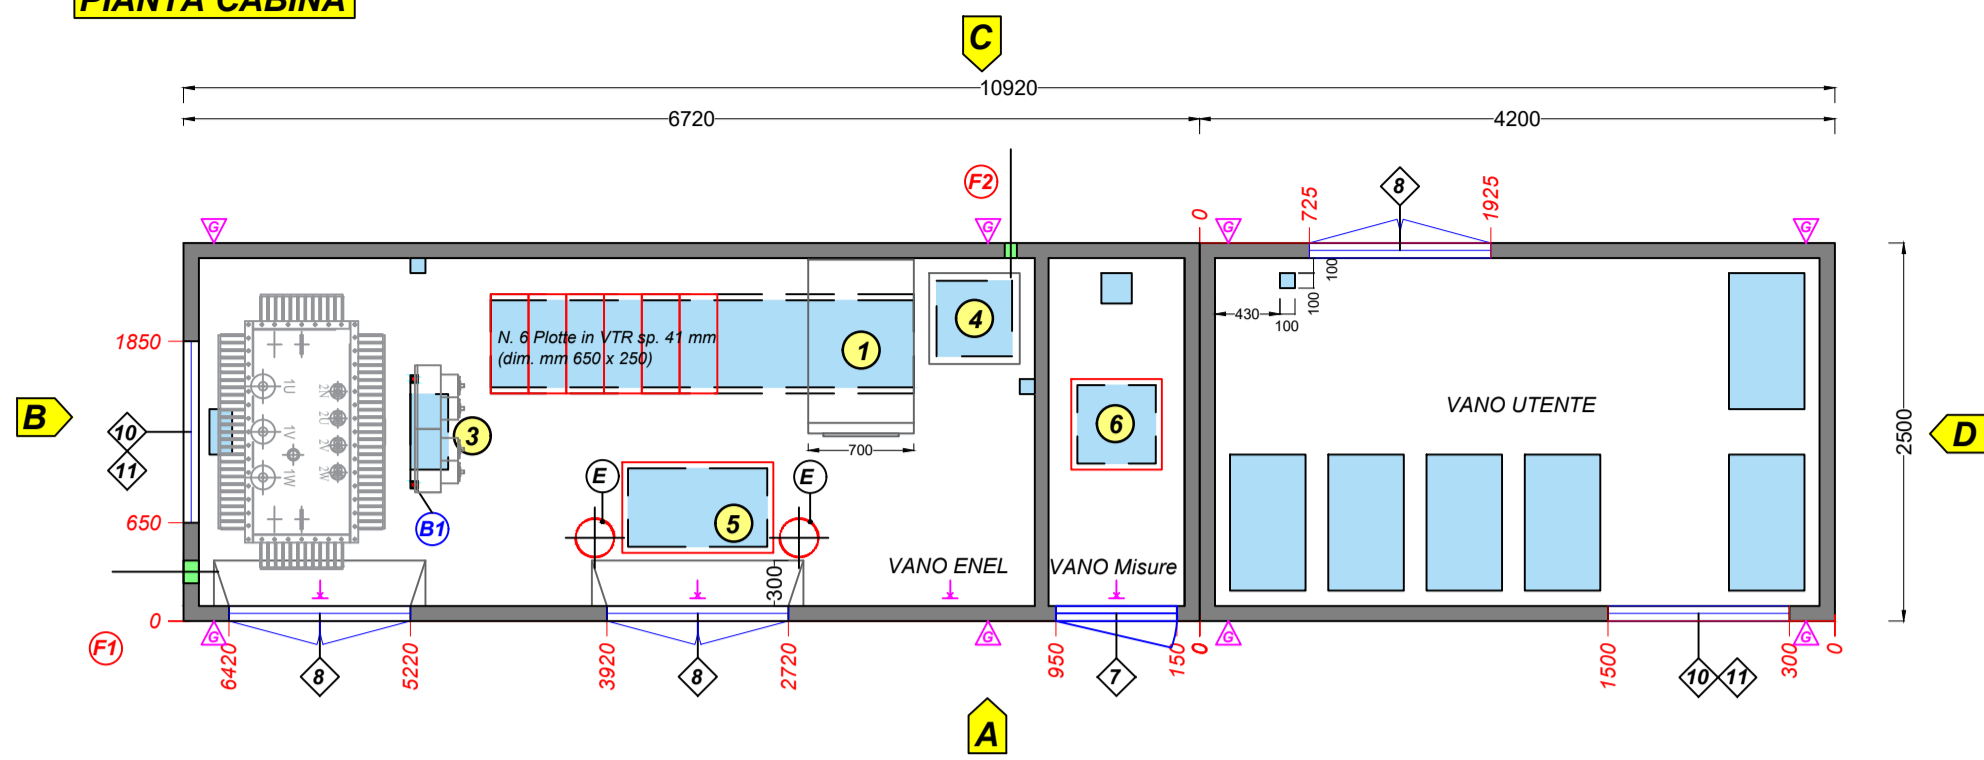


PIANTA VASCA DI FONDAZIONE

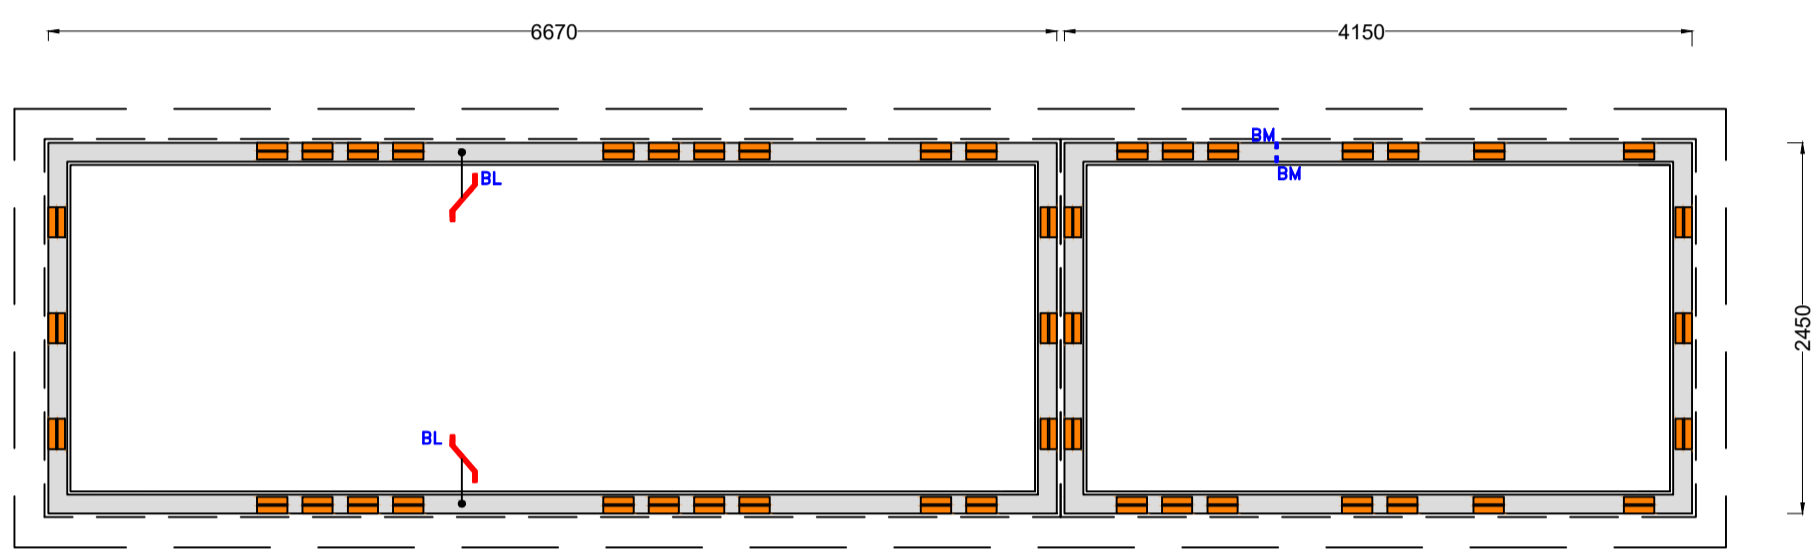


Vista "A"

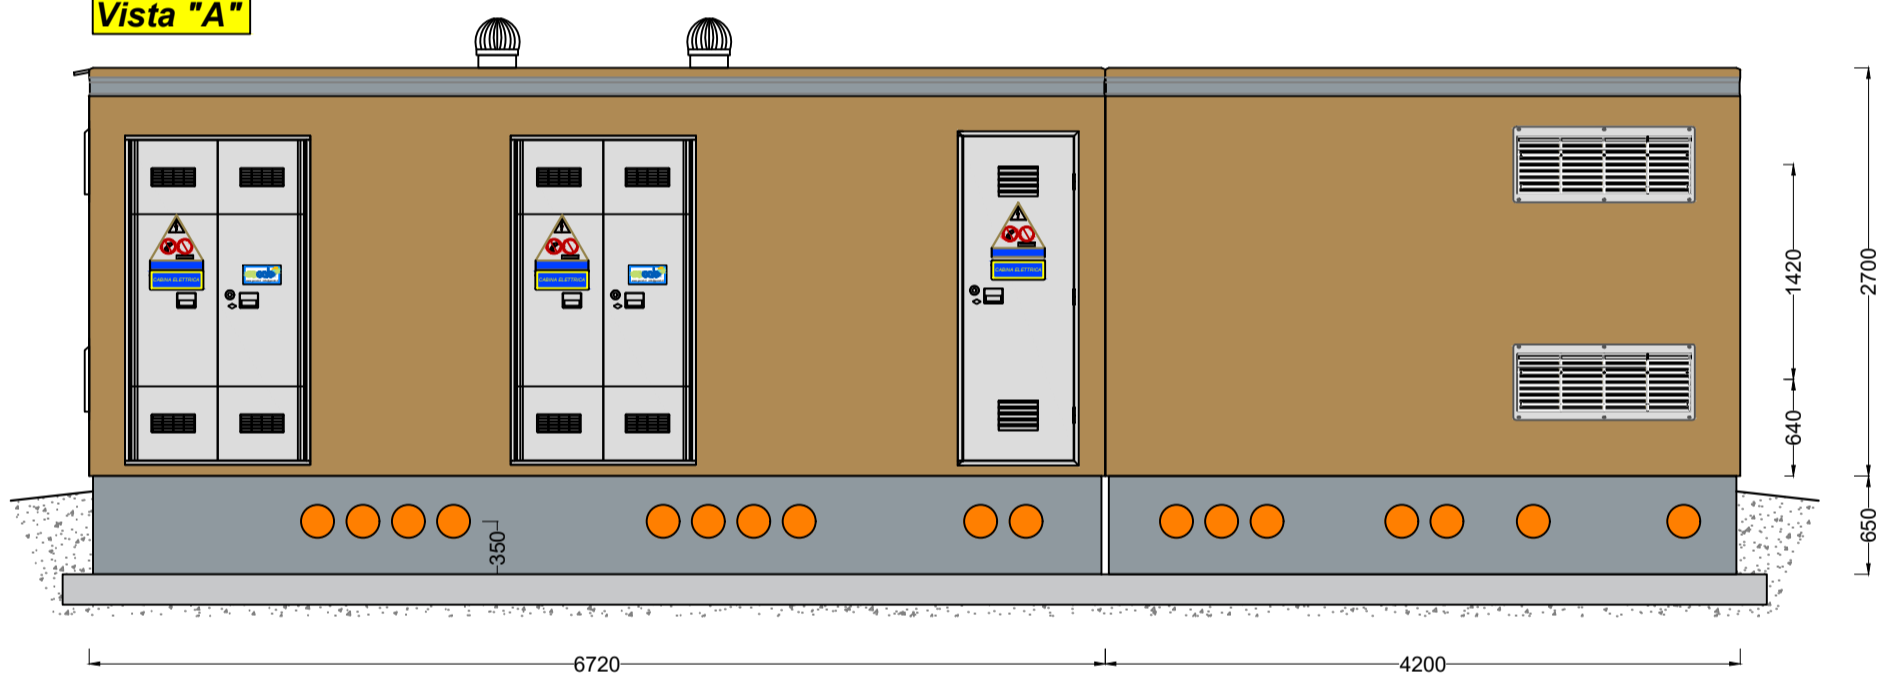


Vista "B"

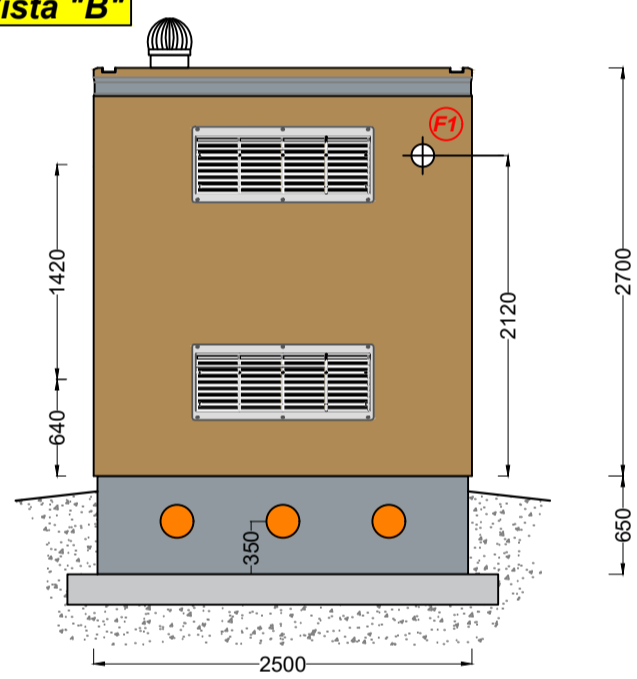


Vista "C"

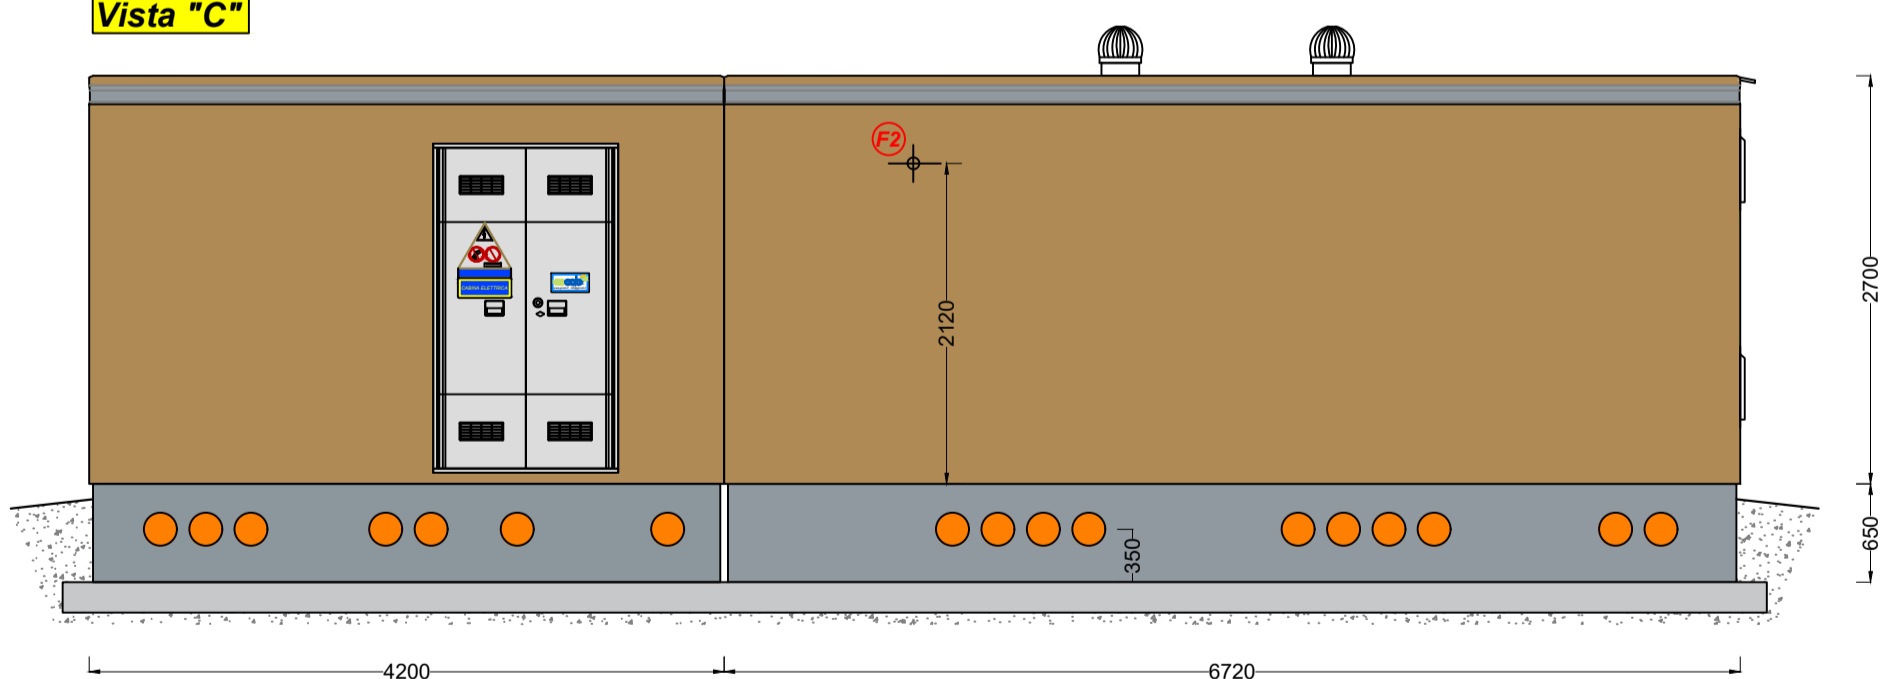


Vista "D"

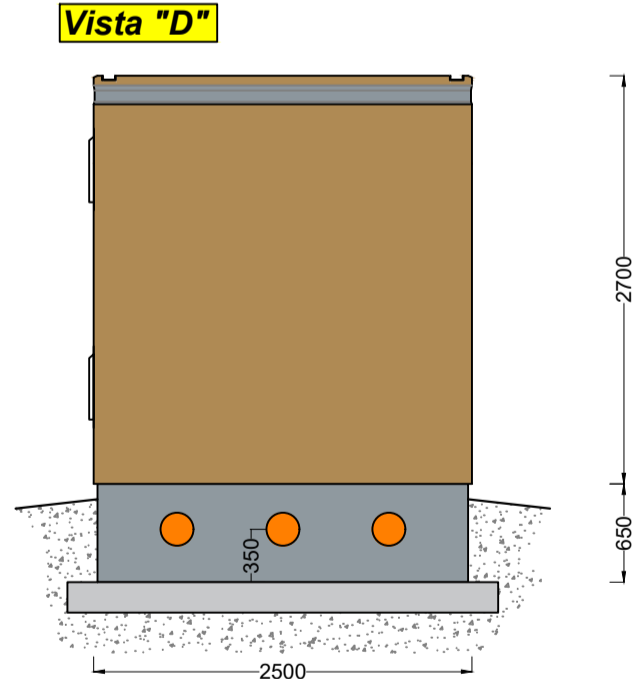

Sezione Longit.

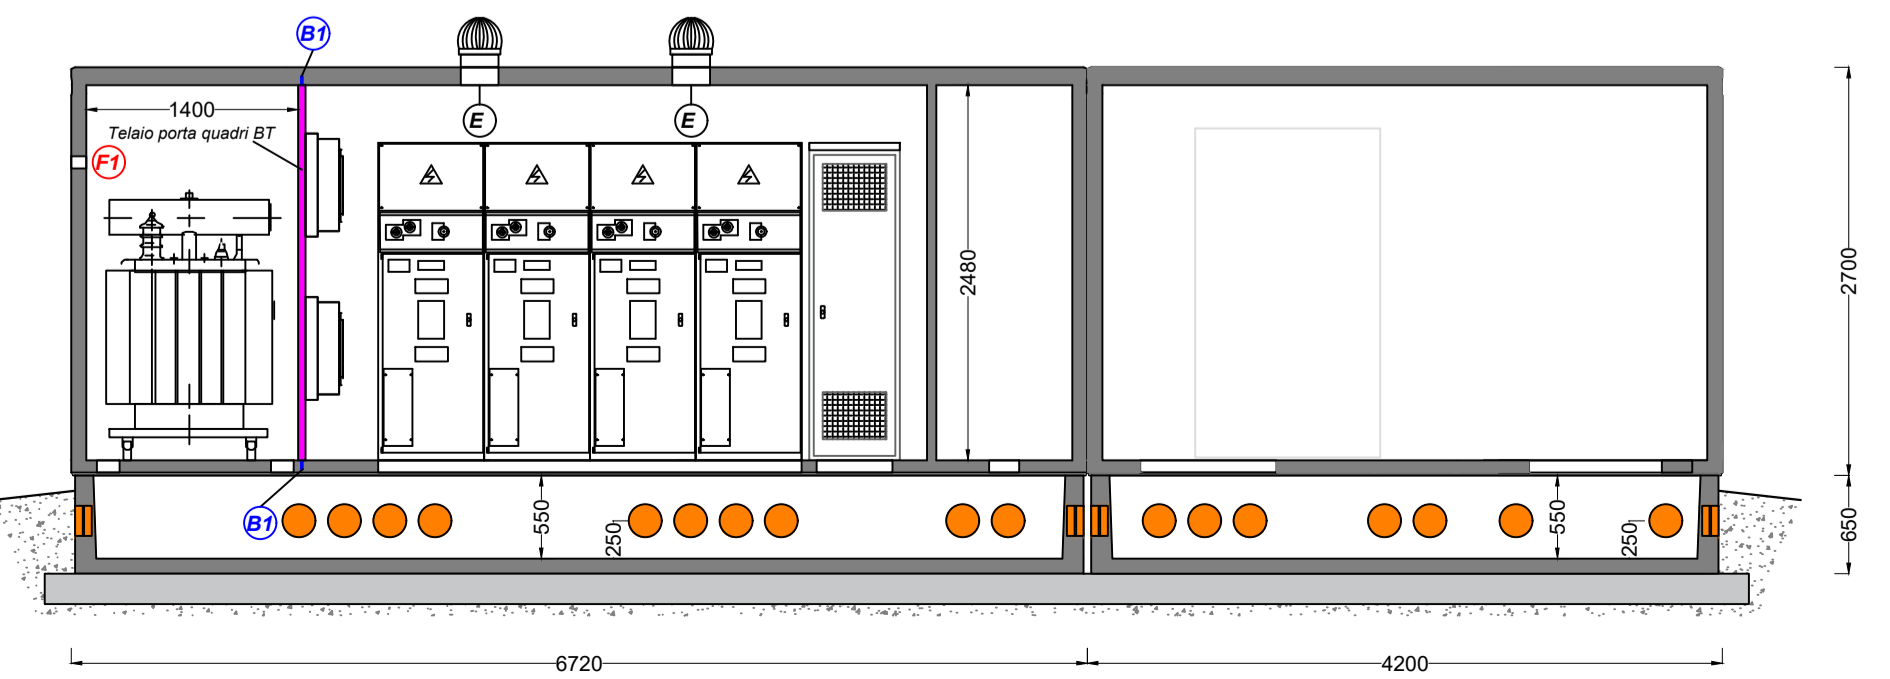

Sezione Trasn.

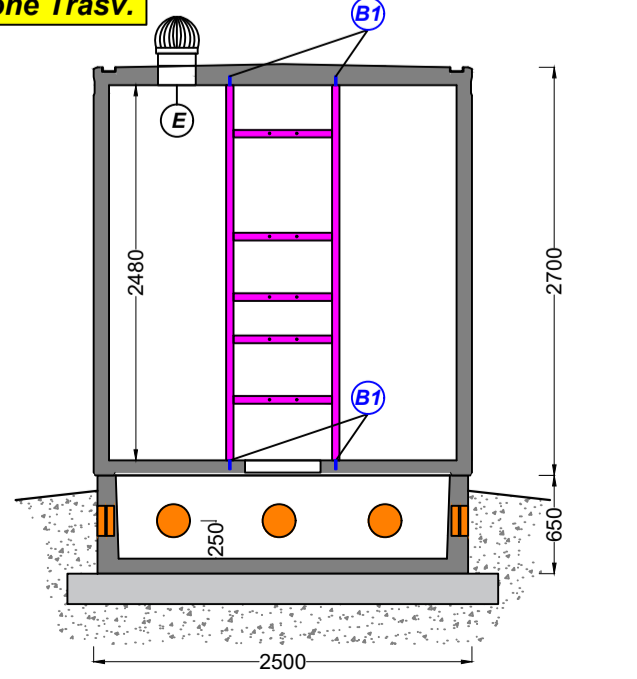


LEGGENDA	
NR.	DESCRIZIONE
1	MODULI MT
2	TRASFORMATORE
3	PREDISP. QUADRO BT
4	PREDISP. QUADRO RACK
5	FORO CON CHIUSINO IN VTR (dim. cm 60x100)
6	FORO CON CHIUSINO IN VTR (dim. cm 60x100)
7	PORTA UNA ANTA IN METALLO (cm. 80 x h. 215)
8	PORTA DUE ANTE IN VTR (cm. id. 111 x h. 214)
9	GRIGLIA ALTA IN VTR (CM. 120 x H. 50)
10	GRIGLIA BASSA IN VTR (CM. 120 x H. 50)

FOROMETRIE - INSERTI		N°
E	Foro aspiratore elicico Ø 250 con rete antinsetto	02
F1	Passante Ø 150 mm per cavi temporanei	01
F2	Flangia Ø 80 mm per cavo antenna	01
G1	Boccole M12 fissaggio supporto metallico montaggio QB7	04
H	GOLFARI DI SOLLEVAMENTO	08

DISTINTI INSERTI		N°
BL	BLOCCHETTO DI TERRA 40x20 cm IN ACCIAIO INOX - UNI EU-58	02
BM	BOCCOLA M12 MESSA A TERRA COLLEGATA ALL'ARMATURA	02
C	FORI Ø 200 mm A FRATTURA PRESTABILITA	46


# CABINE INV/TR DI CAMPO

PIANTA CABINA

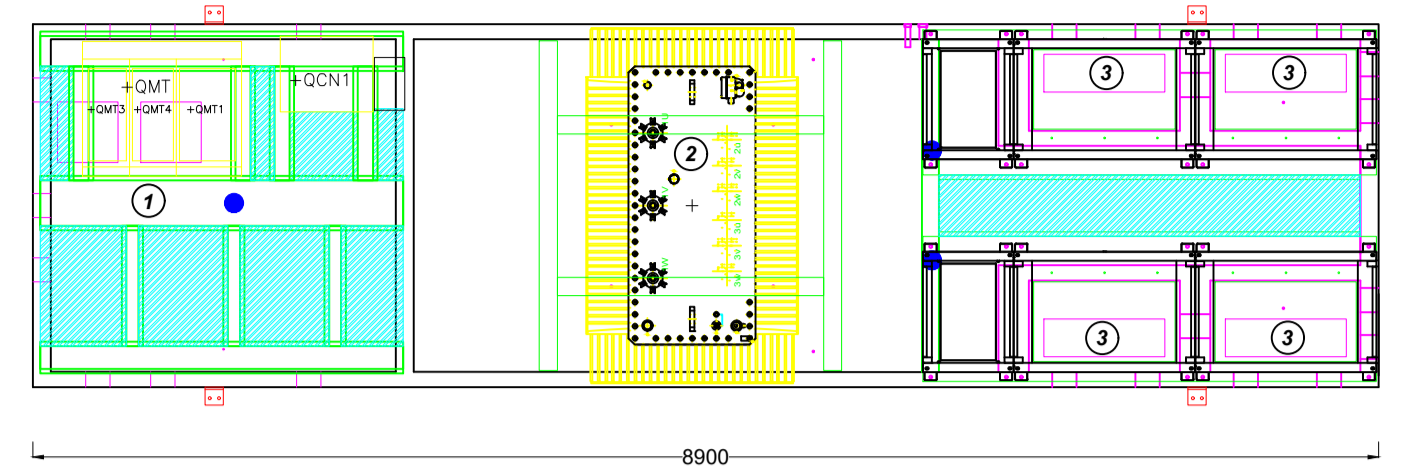


LEGGENDA	
NR.	DESCRIZIONE
1	MODULI MT
2	TRASFORMATORE
3	INVERTER


PIANTA VASCA DI FONDAZIONE

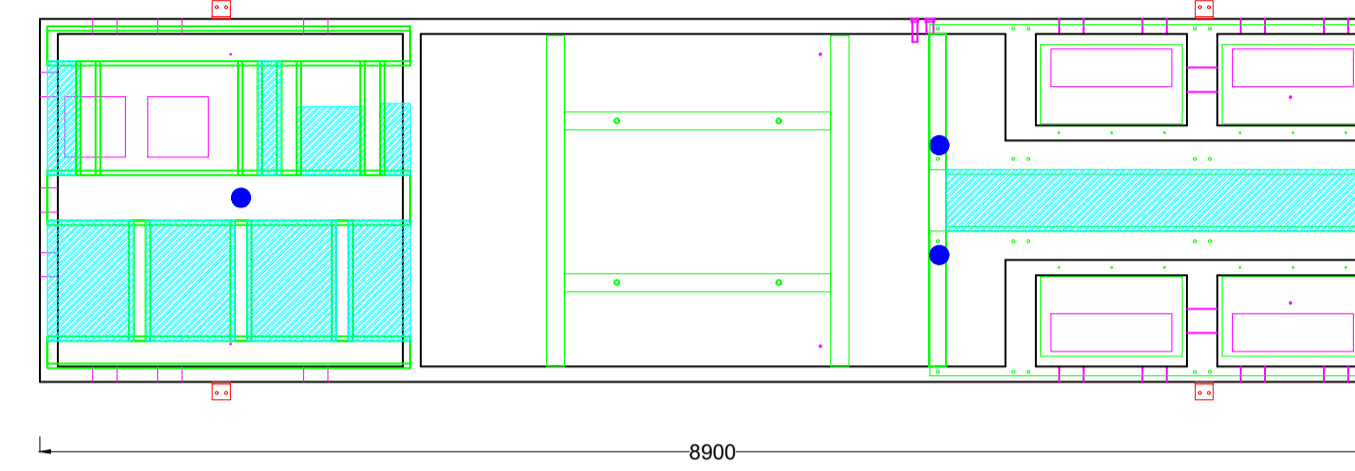

VISTA LATERALE

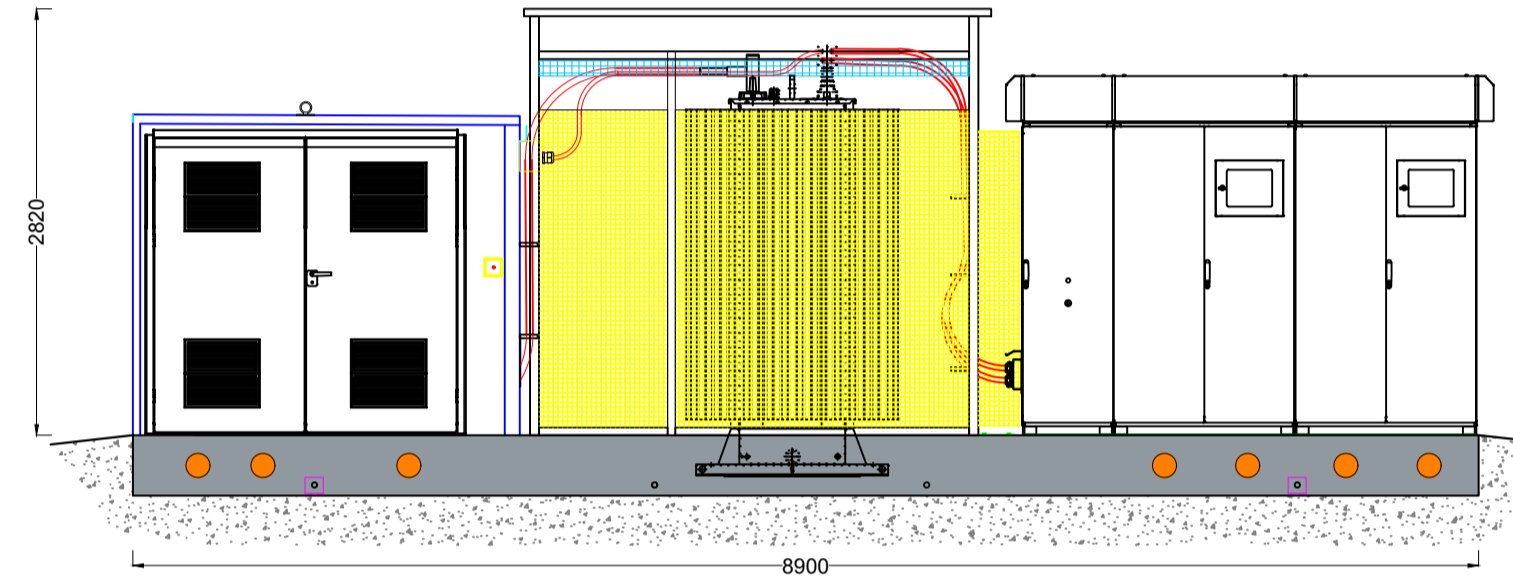

VISTA FRONTALE

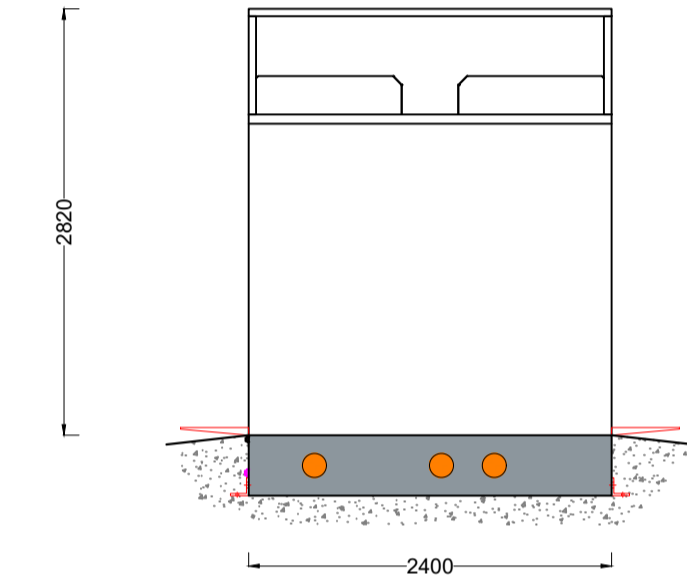

**REGIONE SICILIA**  
**PROVINCIA DI CATANIA**  
**COMUNE DI RAMACCA**

**PROGETTO DI UN IMPIANTO AGRO - FOTOVOLTAICO**  
REALIZZAZIONE ED ESERCIZIO DI UN IMPIANTO PER LA PRODUZIONE DI ENERGIA DA FONTE FOTOVOLTAICA E PER LA PRODUZIONE AGRICOLA DELLA POTENZA DI 37 MWp E DELLE RELATIVE OPERE CONNESSE E DI CONNESSIONE ALLA RETE

DESCRIZIONE ELABORATO CABINE ELETTRICHE POWER CONVERSION UNIT	Livello Progetto --	Codice Elaborato RS05EPD0044A0
	Scala -----	Formato stampaCodice Progetto A1 ITA9846

PROGETTAZIONE e SVILUPPO

Proponente:

REVISIONI	EMISSIONE	DATA	DESCRIZIONE	PROGETTISTA	VERIFICATORE
01	01	22/07/2022	EMISSIONE		

Questo progetto e' di nostra proprieta' riservata a termine di legge e ne e' vietata la riproduzione anche parziale senza nostra autorizzazione scritta