

BELENOS s.r.l.

IMPIANTO AGRIVOLTAICO DI PRODUZIONE DI ENERGIA ELETTRICA DA FONTE FOTOVOLTAICA DELLA POTENZA DI CIRCA 60,032 MWp IN AGRO DI ORTA NOVA (FG) LOCALITA' "LA FICORA" E DELLE RELATIVE OPERE CONNESSE IN AGRO DI CERIGNOLA (FG)



Tecnico
ing. Danilo POMPONIO

Collaborazioni (o altre cariche)

ing. Milena MIGLIONICO
ing. Giulia CARELLA
ing. Bario Maria PIERRI
ing. Carlo TEDESCO
ing. Tommaso MANCINI
ing. Fabio MASTROSERIO
ing. Francesco DI CHIO
ing. Valentina SAMMARTINO
arch. Angela LA RICCIA
geom. Francesco DI GENNARO

Responsabile commessa
ing. Danilo POMPONIO

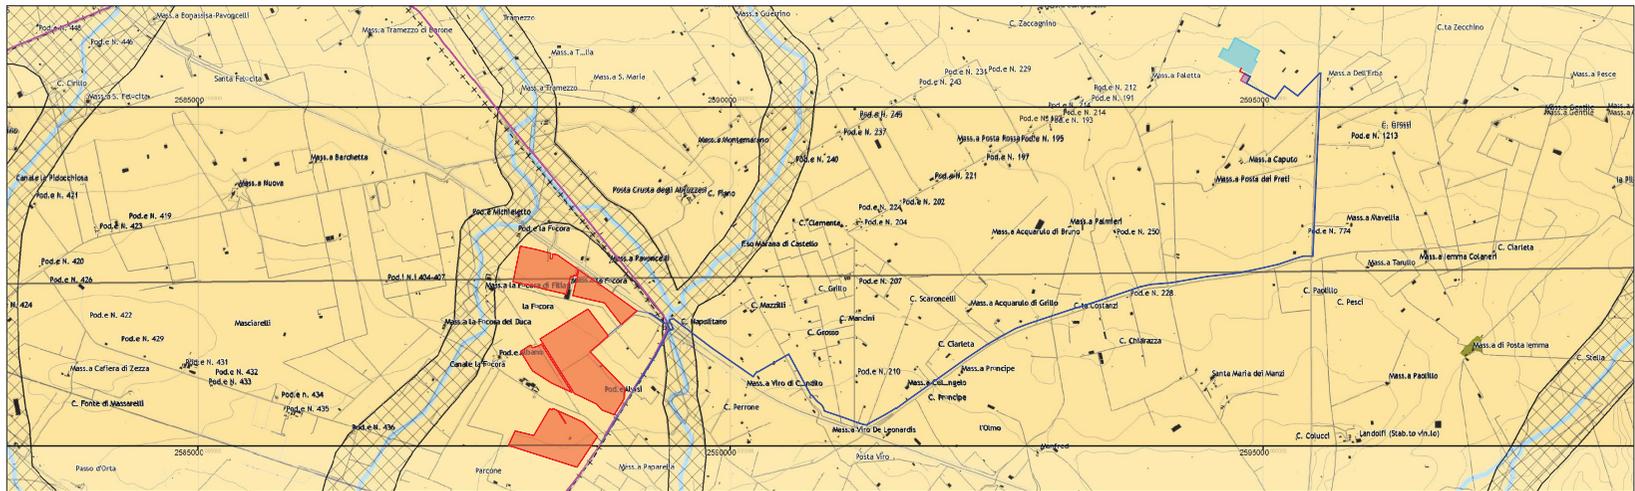


Tavola B1 Tutela dell'identità culturale: elementi di matrice naturale

Scala 1:25.000

TAVOLA	TITOLO	COMMESSA	TIPOLOGIA		
I06	Inquadramento territoriale dell'opera rispetto a PTCP	19049	D		
REVISIONE		CODICE ELABORATO			
02		DW19049D-I06			
FOLGIO		SOSTITUISCE	SOSTITUITO DA		
1/1		NOME FILE	SCALA		
		DW19049D-384-7-2022.dwg	1:25.000		
REV	DATA	MODIFICA	DISIGNATO	CONTROLLATO	APPROVATO
00	26/02/2020	Emissione	Carella	Miglionico	Pompónio
01	03/04/2021	Integrazione a seguito di richiesta di integrazione della Segreteria Provinciale n. 2542 del 12/03/2021	Pierri	Miglionico	Pompónio
02	20/04/2022	Revisione layout agrivoltaico	Carella	Miglionico	Pompónio
03					
04					
05					

LEGENDA

- Area di intervento
- Cavioduto esterno di vettoramento
- Stazione Elettrica TENNA già autorizzata con Determina Dirigenziale n. 4 del 27 gennaio 2016
- Sottostazione Elettrica AT/MT
- Cavioduto AT
- Limiti comunali

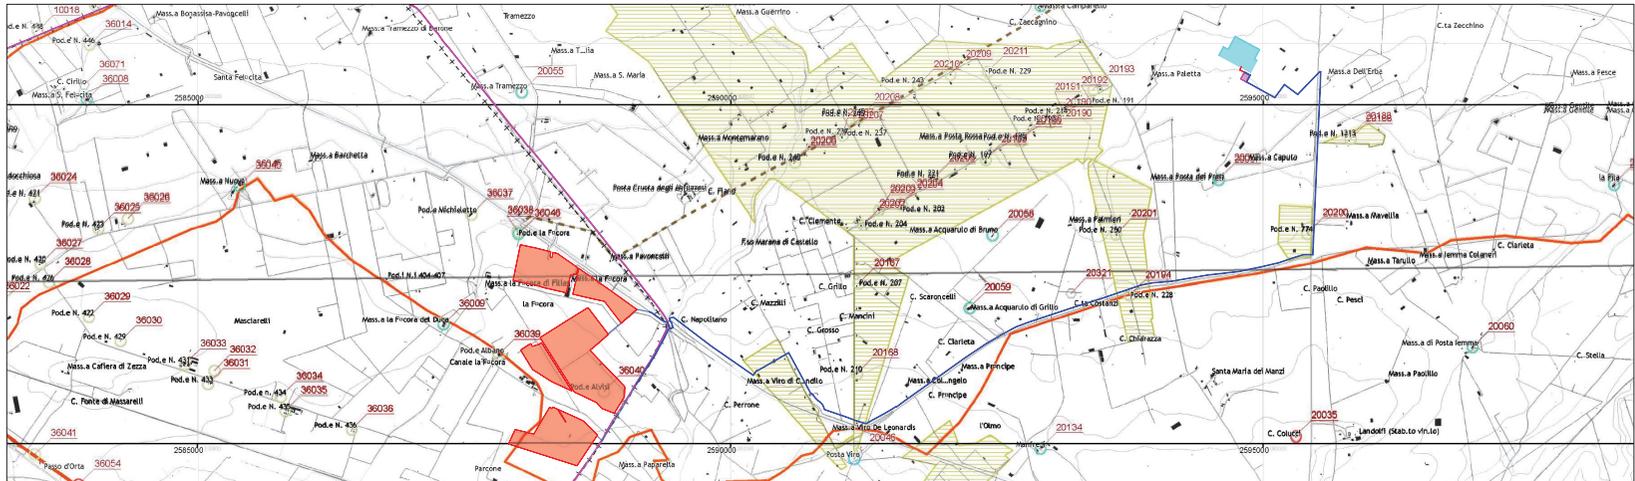


Tavola B2 Tutela dell'identità culturale: elementi di matrice antropica

Scala 1:25.000

PIANO TERRITORIALE DI COORDINAMENTO PROVINCIALE (PTCP)

- Aree agricole
- Aree di tutela dei caratteri ambientali e paesaggistici dei corpi idrici
- Pod. e Aliviti
- Insediamenti abitativi derivanti dalle bonifiche e dalla riforma agraria
- Trattamento
- Contesti rurali produttivi

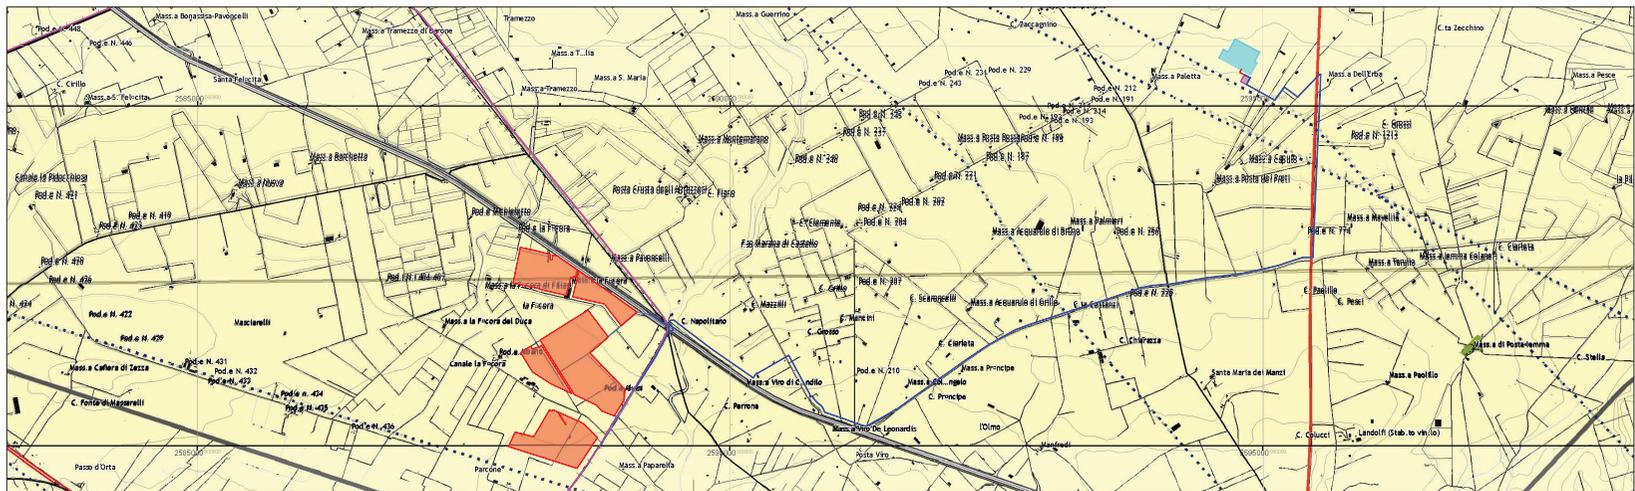


Tavola C Assetto territoriale

Scala 1:25.000