

BELENOS s.r.l.

IMPIANTO AGRIVOLTAICO DI PRODUZIONE DI ENERGIA ELETTRICA DA FONTE FOTOVOLTAICA DELLA POTENZA DI CIRCA 60,032 MWp IN AGRO DI ORTA NOVA (FG) LOCALITA' "LA FICORA" E DELLE RELATIVE OPERE CONNESSE IN AGRO DI CERIGNOLA (FG)



Tecnico
ing. Danilo POMPONIO


Collaborazioni (o altre cariche)

ing. Milena MIGLIONICO
ing. Giulia CARELLA
ing. Tommaso MANCINI
ing. Antonio CRISAFULLI
ing. Fabio MASTROSERIO
ing. Valentina SAMMARTINO
ing. Stefania DE CARO
ing. Ilaria Pierri
arch. Angela LA RICCIA
dott. pianif. Antonio SANTANDREA

Responsabile commessa
ing. Danilo POMPONIO



TAVOLA	TITOLO	COMMESSA	TIPOLOGIA	
P03	PERCORSO CAVIDOTTO	19049	D	
REVISIONE		CODICE ELABORATO		
03		DW19049D-P03_3		
FOGLIO	Tutte le informazioni tecniche contenute nel presente documento sono di proprietà esclusiva dello Studio Tecnico BFP S.r.l. e non possono essere riprodotte, divulgate o comunque utilizzate senza la sua preventiva autorizzazione scritta. All technical information contained in this document is the exclusive property of Studio Tecnico BFP S.r.l. and may neither be used nor disclosed without its prior written consent. (art. 2575 c.c.)	SOSTITUISCE	SOSTITUITO DA	
3/3		CODICE ELABORATO	CODICE ELABORATO	
REV	DATA	MODIFICA	NOME FILE	SCALA
00	26/02/2020	Emissione	DW19049D-P03 rev04.dwg	1:4.000
01	26/03/2020	Revisione superfici interessate da servitù di passaggio		
02	09/04/2021	Aggiornamento a seguito di richiesta di integrazione della Regione Puglia prot. n. 2542 del 12/03/2021		
03	20/04/2022	Revisione layout agrivoltaico		
04				
05				

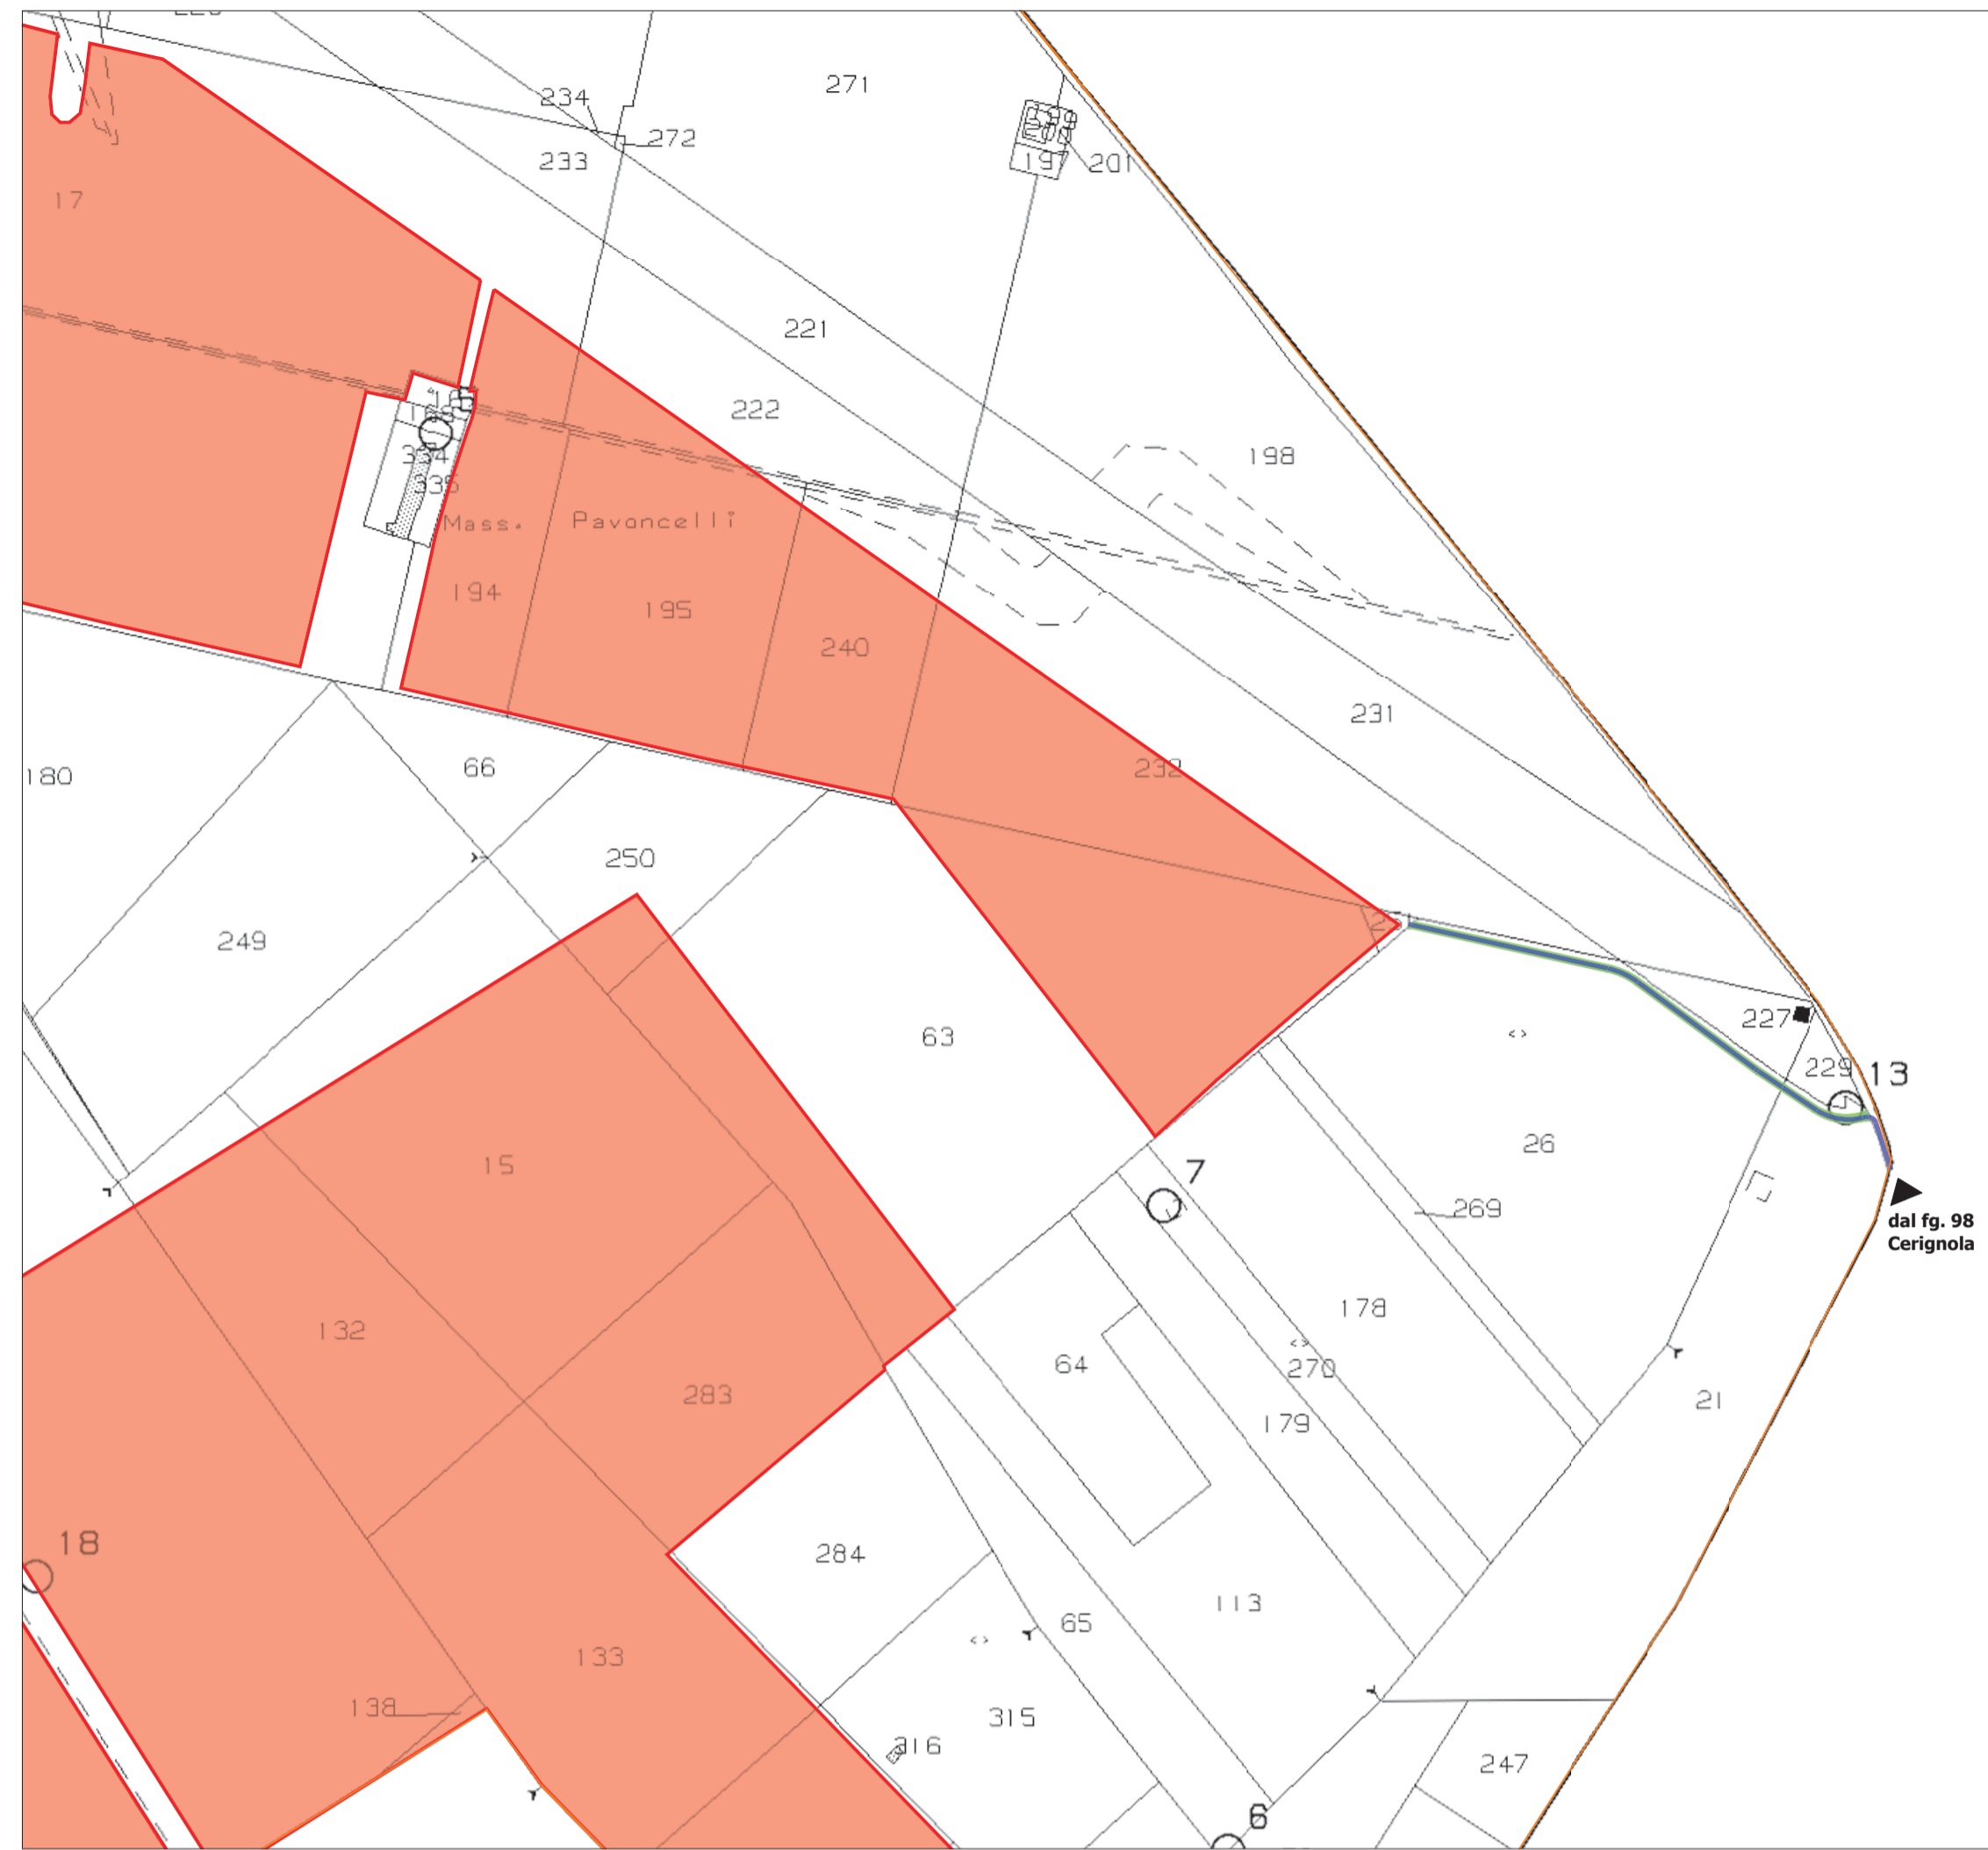

FOGLIO 34 ORTA NOVA



FOGLIO 99 CERIGNOLA

LEGENDA

- Cavidotto di vettoramento
- Area oggetto di servitù di elettrodotto
- Area oggetto di servitù di passaggio
- Aree di installazione impianto fotovoltaico
- Aree nella disponibilità del proponente
- Limite dei fogli di mappa



FOGLIO 100 CERIGNOLA



FOGLIO 35 ORTA NOVA