


**IMPIANTO AGRIVOLTAICO DI PRODUZIONE DI ENERGIA ELETTRICA DA FONTE FOTOVOLTAICA DELLA POTENZA DI CIRCA 60,032 MWp IN AGRO DI ORTA NOVA (FG) LOCALITA' "LA FICORA" E DELLE RELATIVE OPERE CONNESSE IN AGRO DI CERIGNOLA (FG)**




**Tecnico**  
ing. Danilo POMPONIO

**Collaborazioni (o altre cariche)**  
ing. Milena MIGLIONICO  
ing. Giulia CARELLA  
ing. Tommaso MANCINI  
ing. Antonio CRISAFULLI  
ing. Fabio MASTROSERIO  
ing. Valentina SAMMARTINO  
ing. Stefania DE CARO  
ing. Ilaria Pierri  
arch. Angela LA RICCIA  
dott. pianif. Antonio SANTANDREA


**Responsabile commessa**  
ing. Danilo POMPONIO

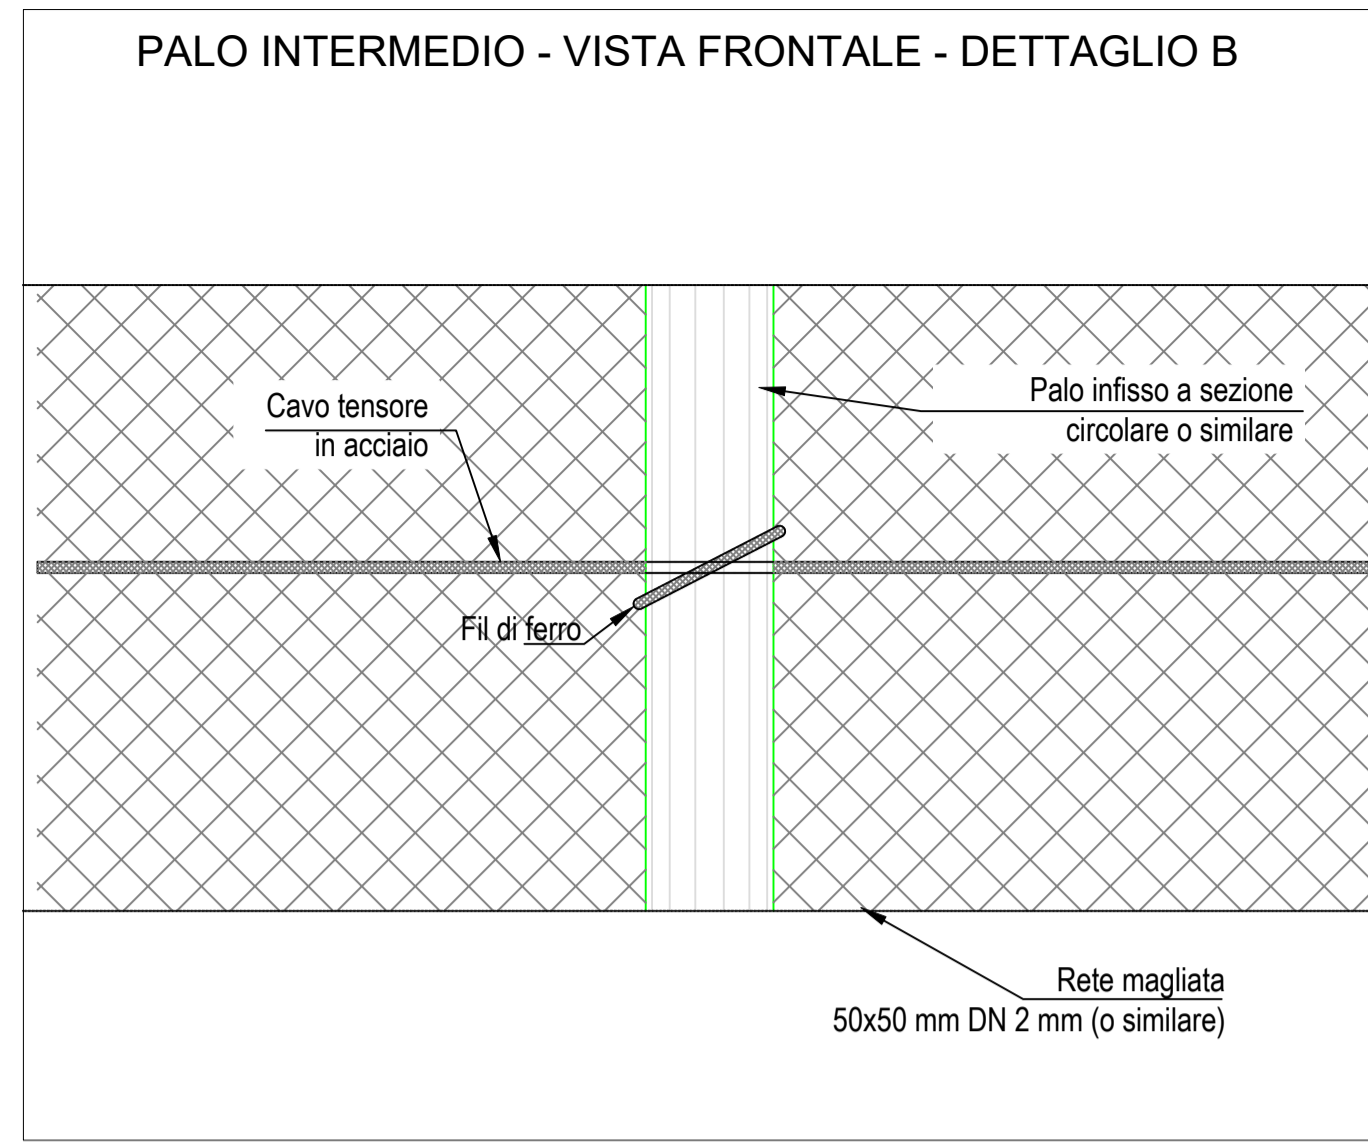


Fuori scala

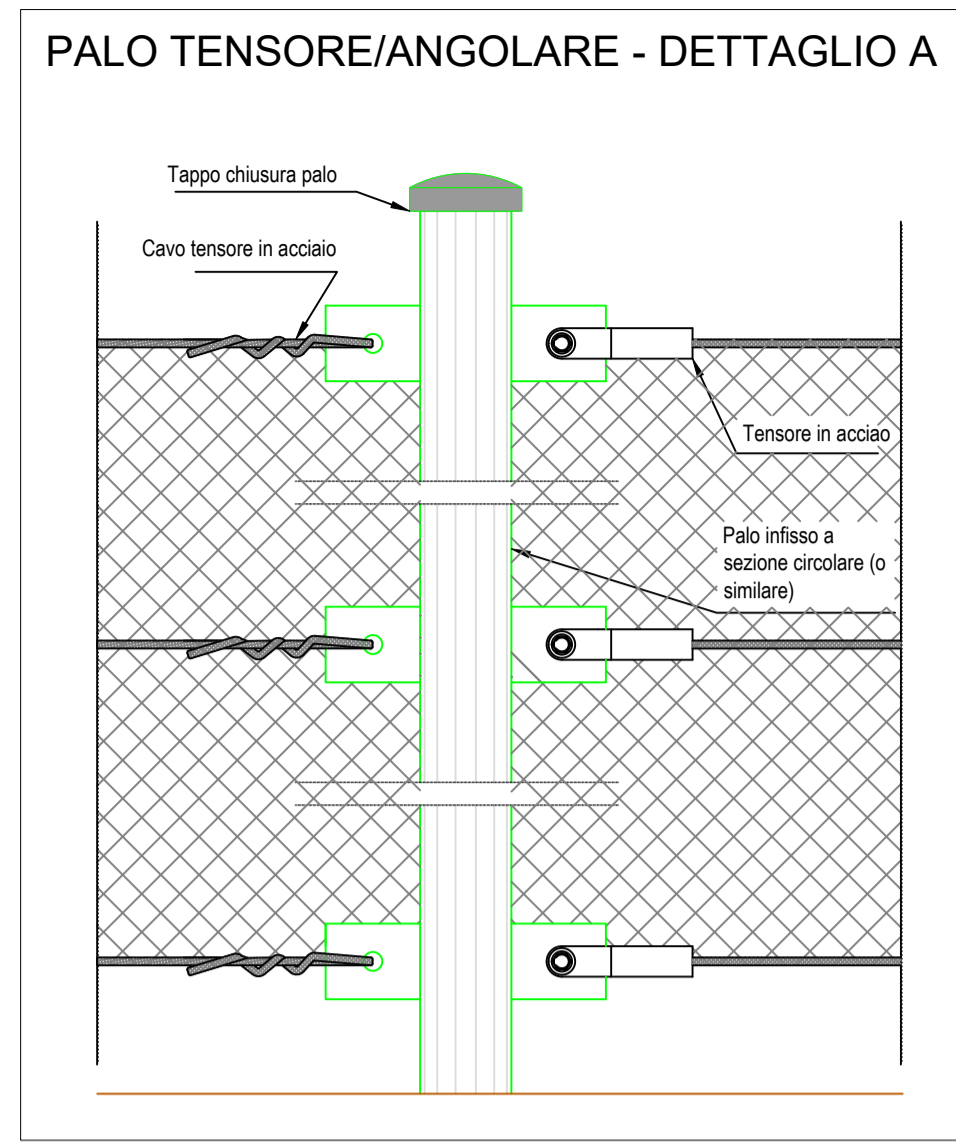



Fuori scala

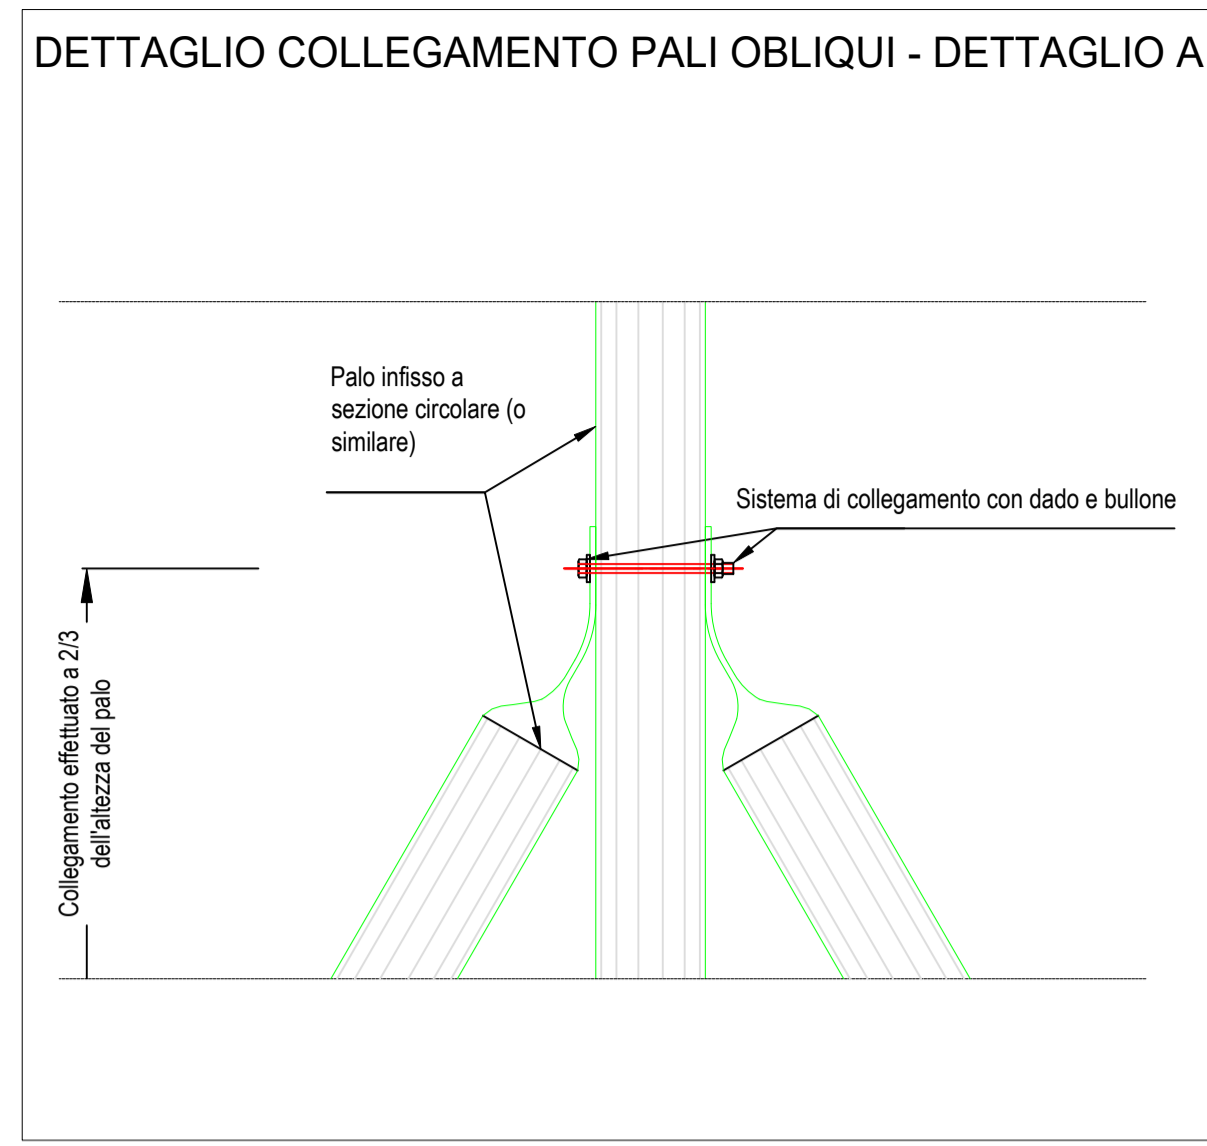


Fuori scala

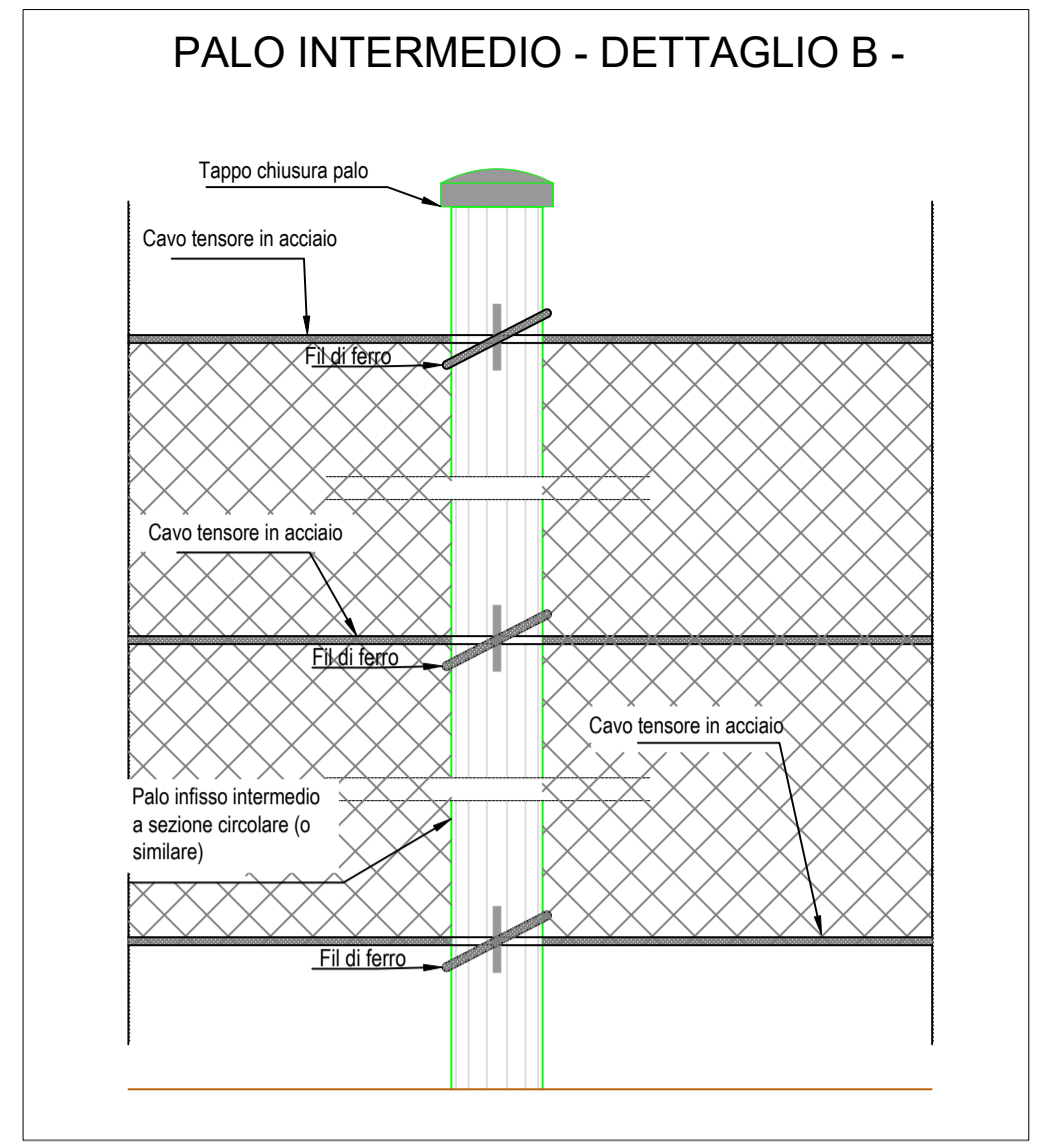

Fuori scala

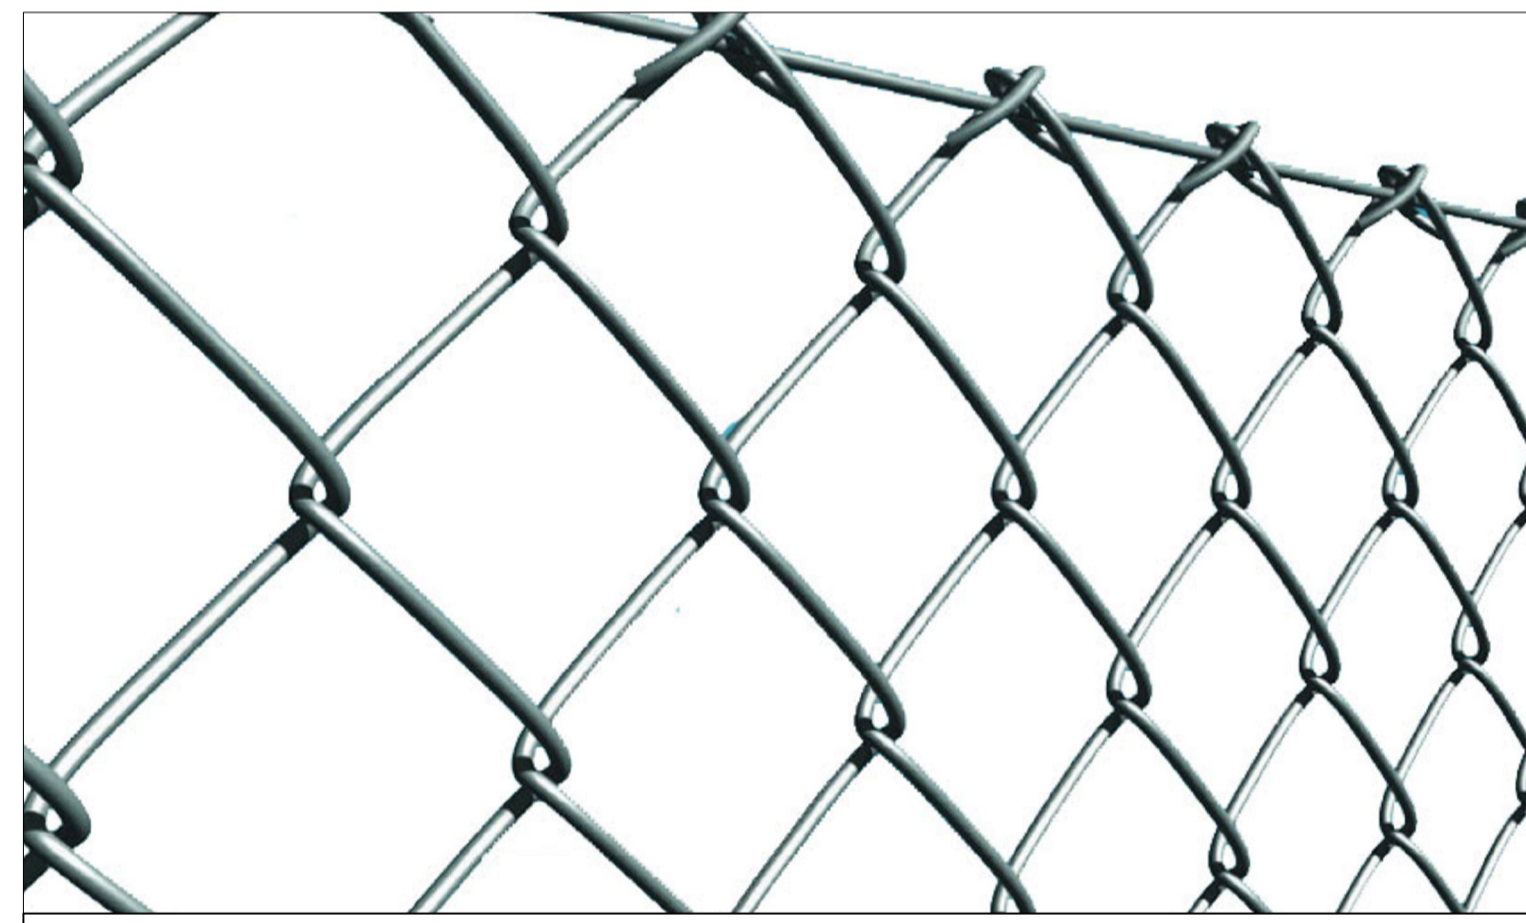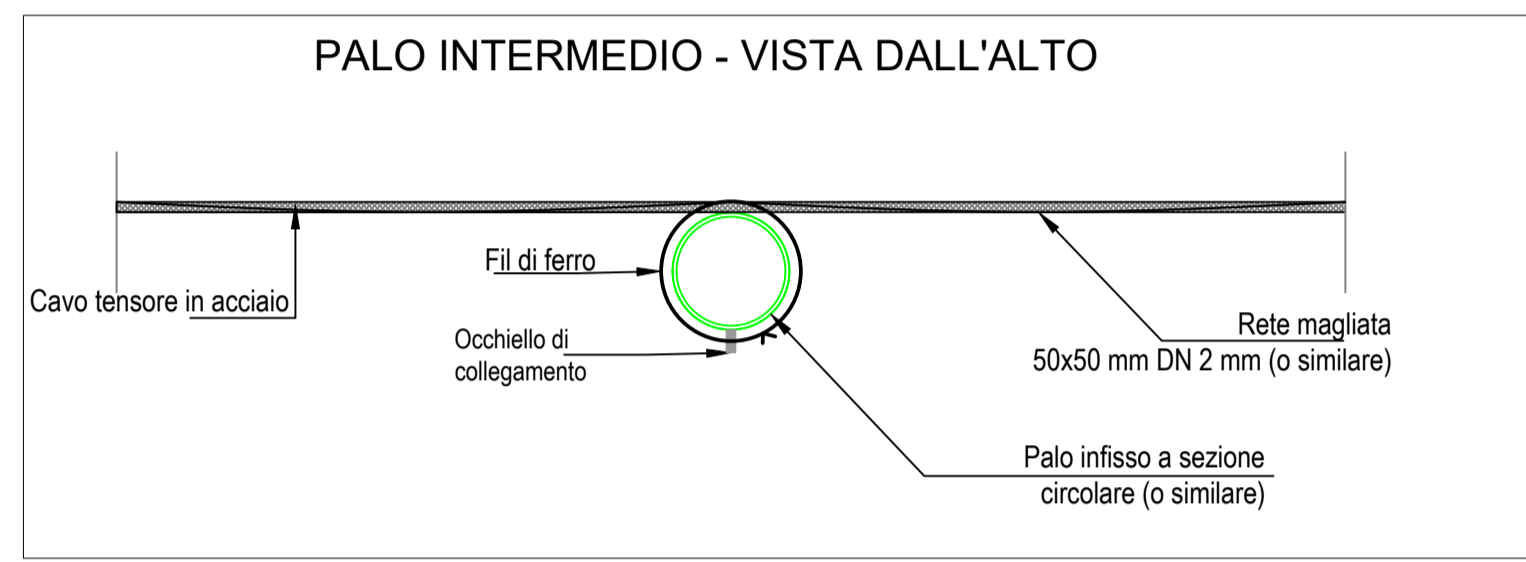


Esempio esplicativo della rete magliata e dell'ancoraggio superiore della stessa al cavo tensore

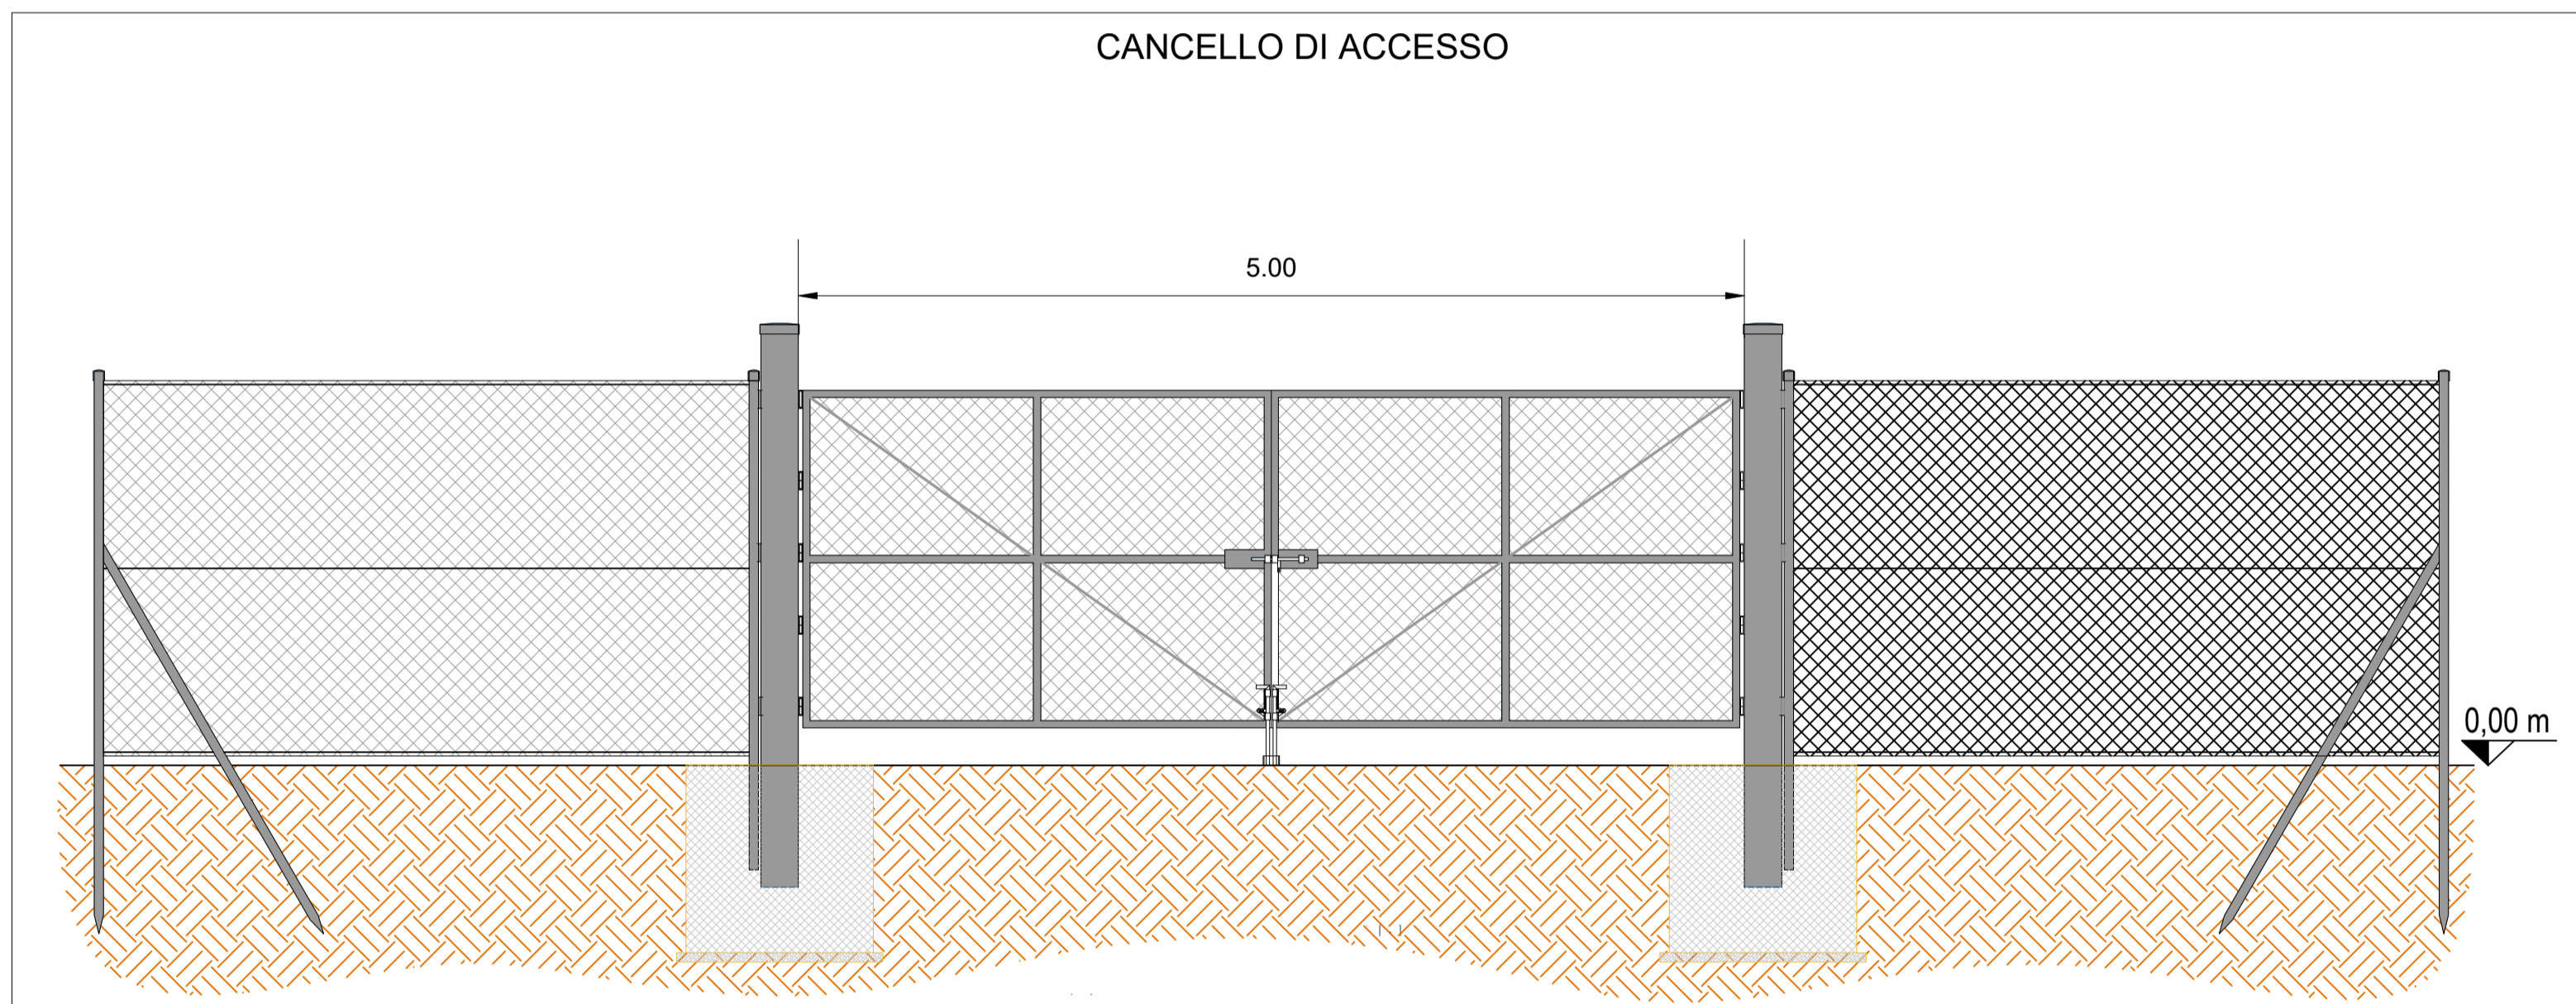

0,00 m

TAVOLA	TITOLO	COMMESSA	TIPOLOGIA		
<b>P07</b>	<b>Particolare Recinzione</b>	<b>19049</b>	<b>D</b>		
REVISIONE		<b>CODICE ELABORATO</b>	<b>D</b>		
<b>01</b>		<b>DW19049D-P07</b>			
FOGLIO		<b>SOSTITUISCE</b>	<b>SOSTITUITO DA</b>		
<b>1/1</b>		<b>CODICE ELABORATO</b>	<b>CODICE ELABORATO</b>		
REV	DATA	MODIFICA	DISEGNATO	CONTROLLATO	APPROVATO
00	26/02/2020	Emissione	Di Chio	Miglionico	Pomponio
01	20/04/2022	Revisione Layout agrivoltaico	Di Chio	Miglionico	Pomponio
02					
03					
04					
05					

**RECINZIONE**

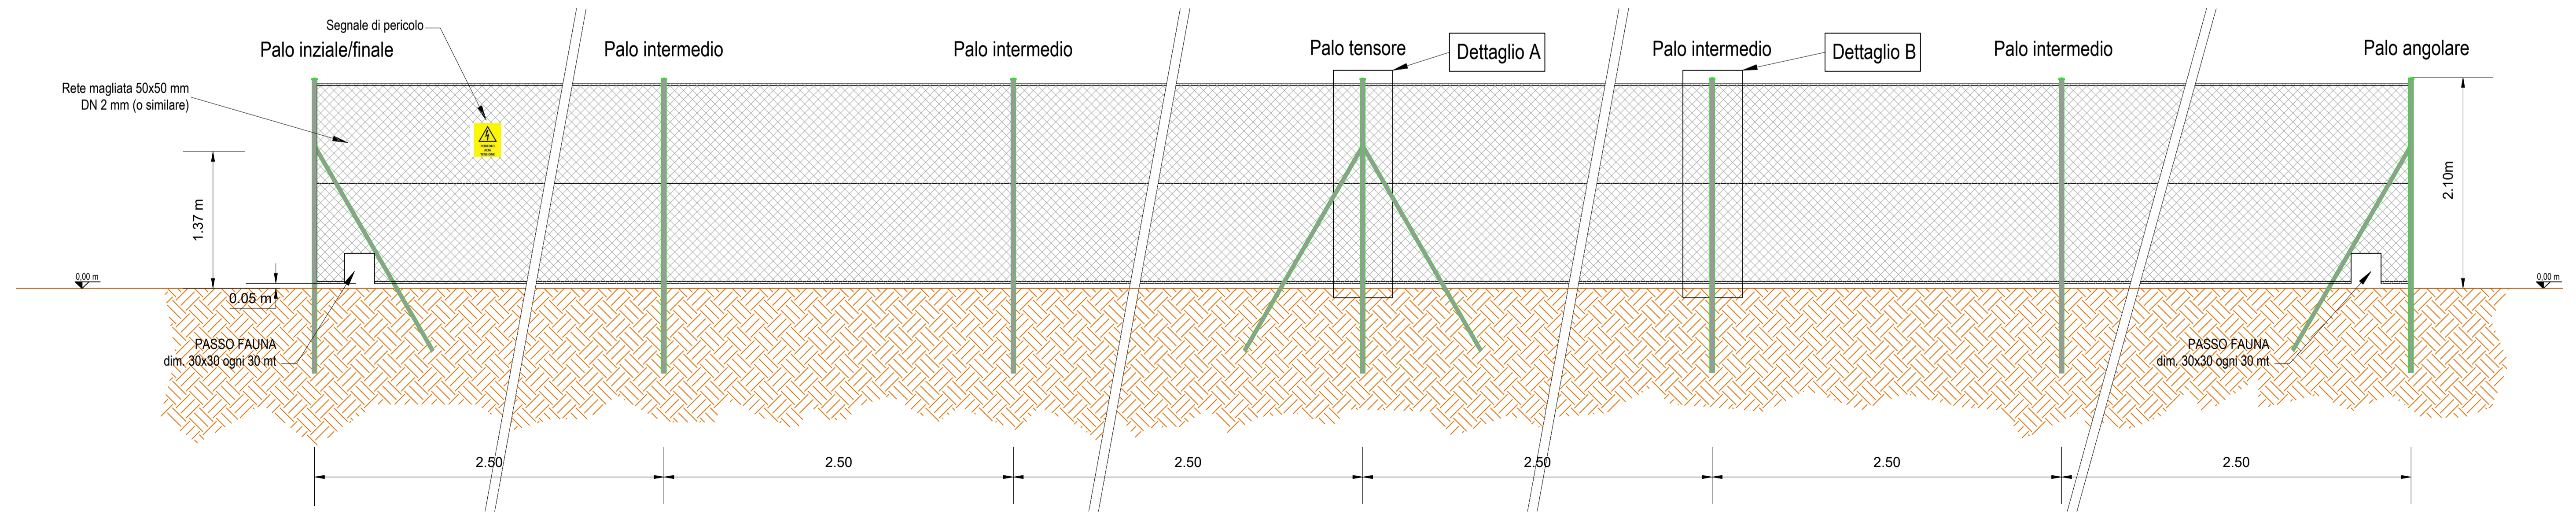

Fuori scala