

IMPIANTO AGRIVOLTAICO DI PRODUZIONE DI ENERGIA ELETTRICA DA FONTE FOTOVOLTAICA DELLA POTENZA DI CIRCA 60,032 MWp IN AGRO DI ORTA NOVA (FG) LOCALITA' "LA FICORA" E DELLE RELATIVE OPERE CONNESSE IN AGRO DI CERIGNOLA (FG)




Tecnico
ing. Danilo POMPONIO

Collaborazioni (o altre cariche)
ing. Milena MIGLIONICO
ing. Giulia CARELLA
ing. Tommaso MANCINI
ing. Antonio CRISAFULLI
ing. Fabio MASTROSERIO
ing. Valentina SAMMARTINO
ing. Stefania DE CARO
ing. Ilaria Pierri
arch. Angela LA RICCIA
dott. pianif. Antonio SANTANDREA


Responsabile commessa
ing. Danilo POMPONIO



LEGENDA DISPOSITIVI ELETTROMECCANICI A.T.			
pos.	Descrizione	pos.	Descrizione
1	Sezionatore tripolare orizzontale	7	Trasformatore di potenza trifase 30/150 kV
2	Trasformatore di tensione induttivo 150 kV	8	M.A.T. neutro
3	Elemento tripolare sbarra con sostegno	9	Arrivo cavi MT
4	Interruttore tripolare 150 kV	10	Sezionatore tripolare orizzontale con lame di terra
5	Trasformatore di corrente 150 kV	11	Trasformatore di tensione capacitivo 150 kV
6	Scaricatore di tensione 150 kV	12	Terminali cavi AT e Scaricatori AT
13	Vasca acqua per VV.FF	14	Sezionatore tripolare con lame di messa a terra 150 kV-comando manuale
15	Vasca raccolta olio	16	Parete divisoria resistente al fuoco con prestazione non inferiore ad EI 60

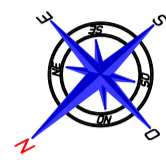

CAVIDOTTO AT

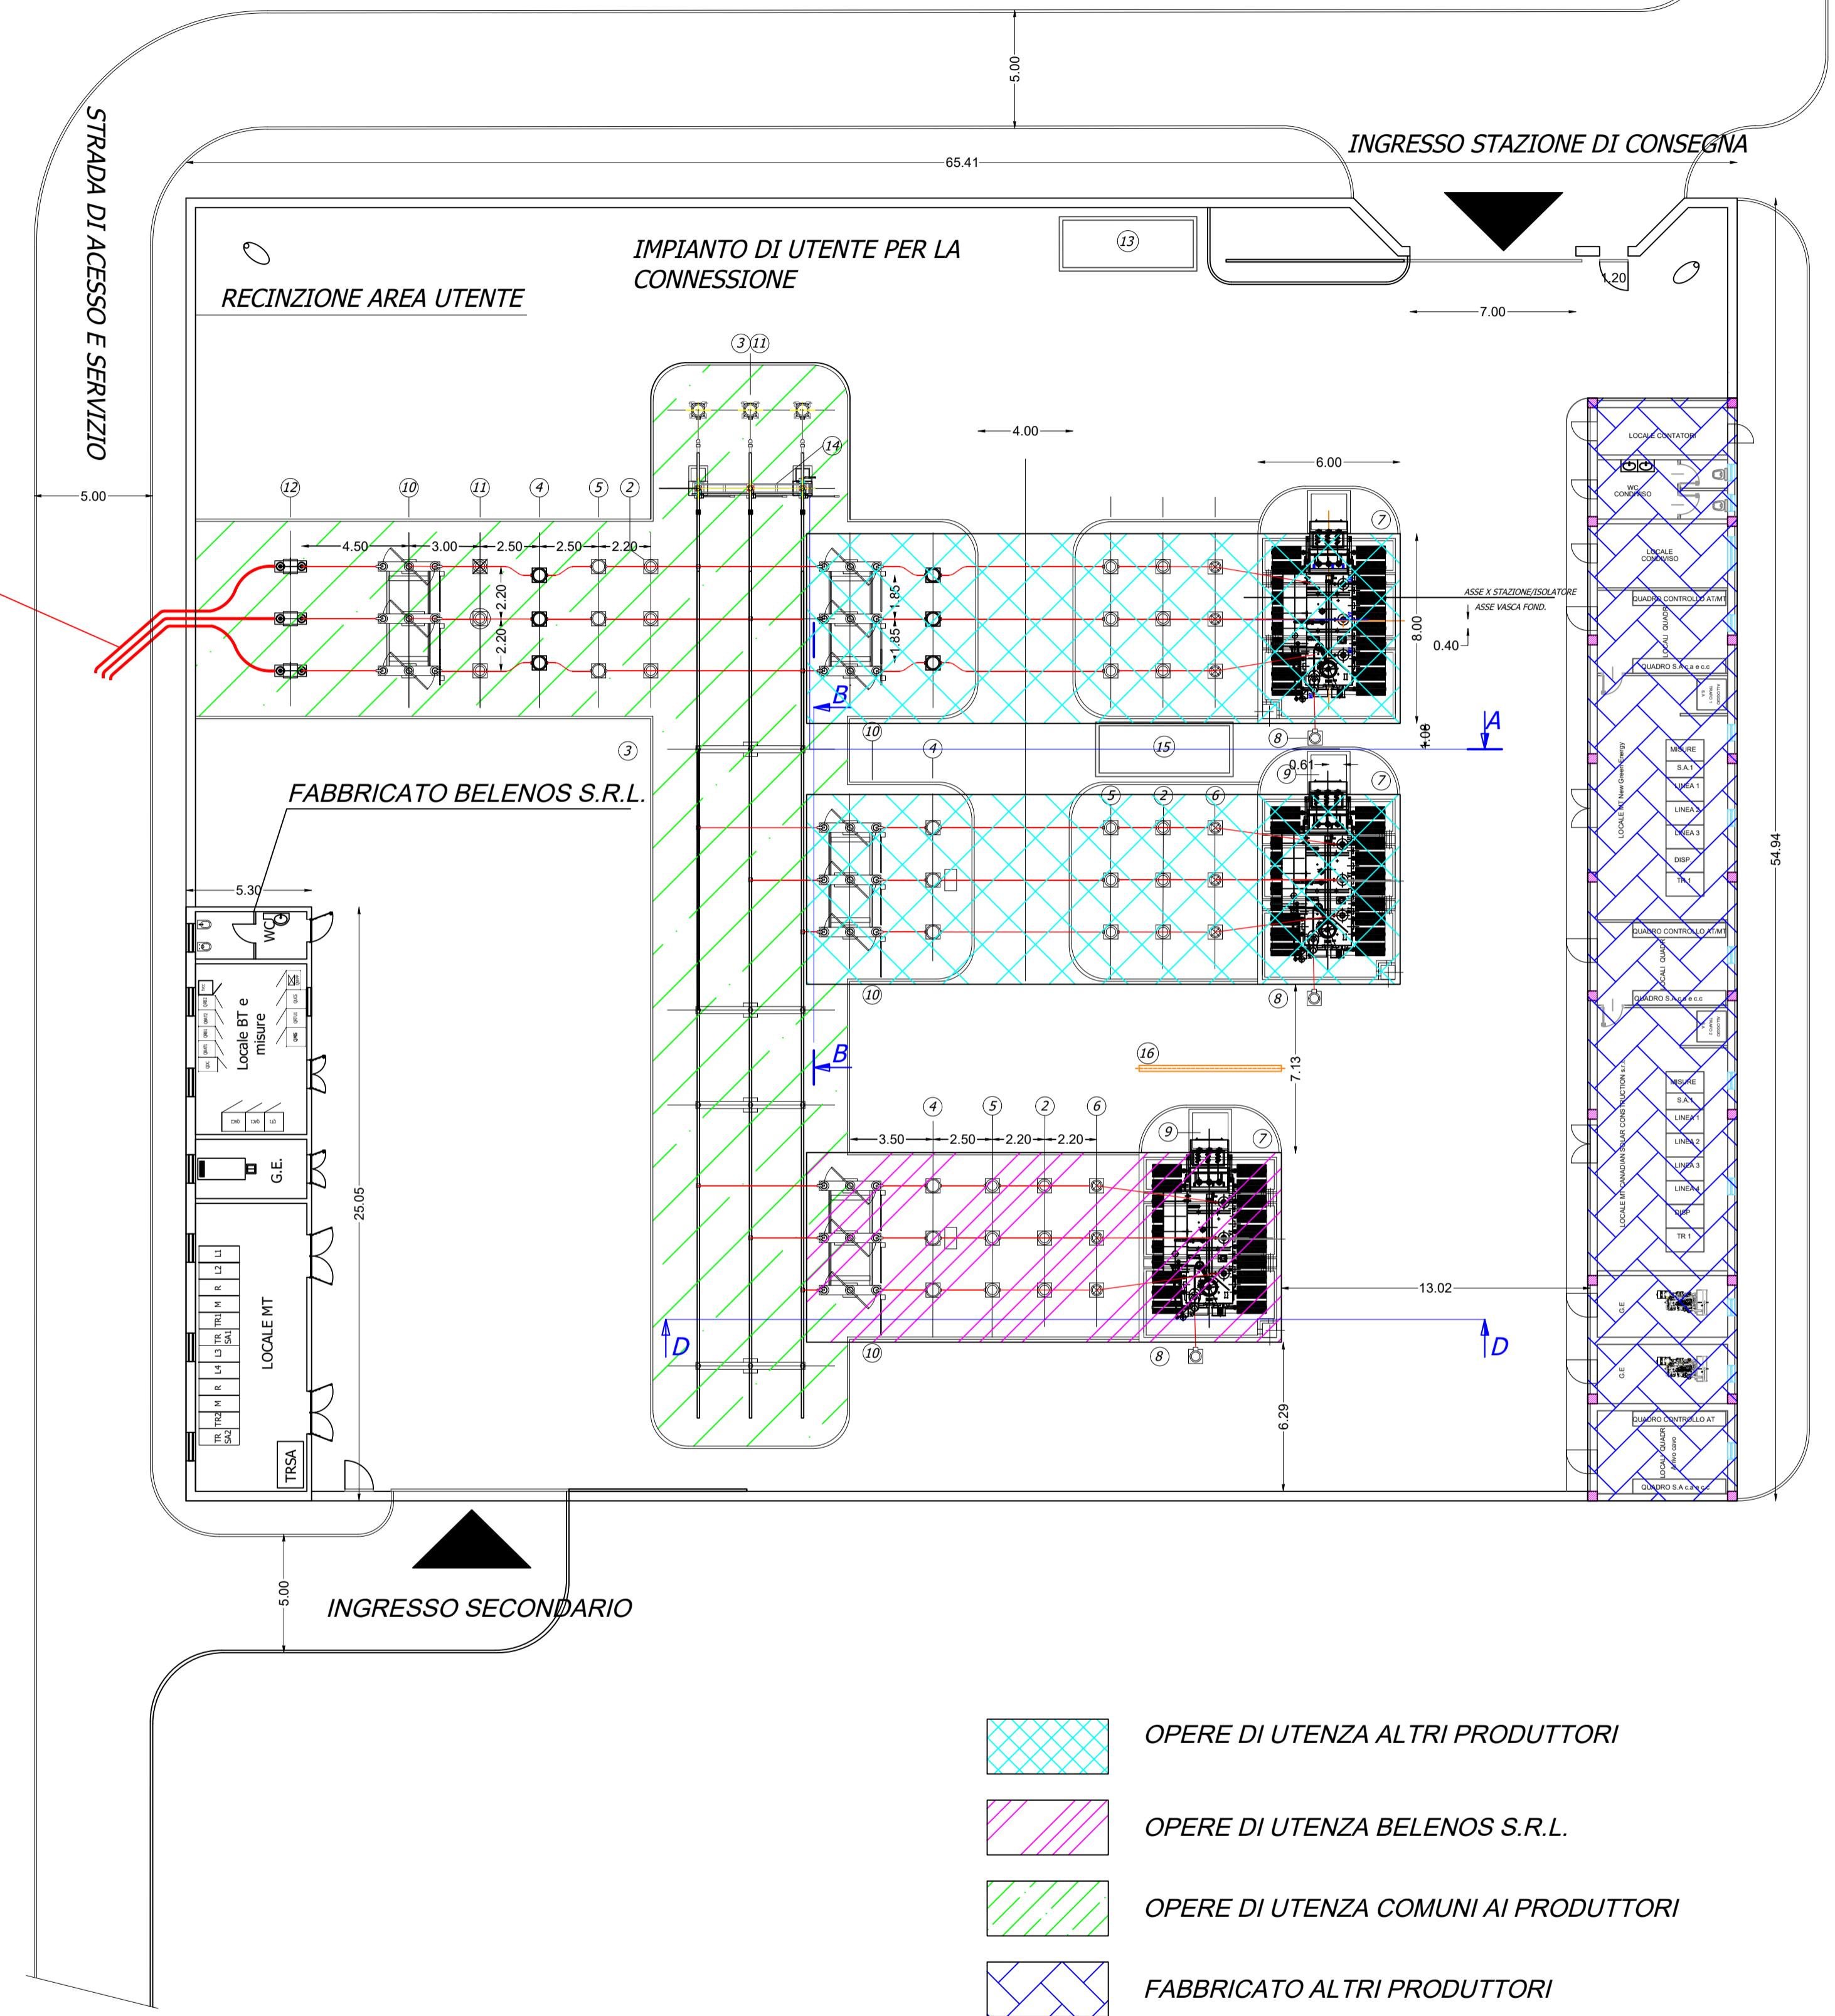


- OPERE DI UTENZA ALTRI PRODUTTORI
- OPERE DI UTENZA BELENOS S.R.L.
- OPERE DI UTENZA COMUNI AI PRODUTTORI
- FABBRICATO ALTRI PRODUTTORI

Planimetria sottostazione

Scala 1:200

TAVOLA	TITOLO	COMMESSA	TIPOLOGIA
P09	LAYOUT, PROSPETTI E SEZIONI SOTTOSTAZIONE 150/30 kV	19049	D
REVISIONE		CODICE ELABORATO	
04		DW19049D-P09	
FOGLIO		SOSTITUISCE	SOSTITUITO DA
1/1		CODICE ELABORATO	CODICE ELABORATO
REV	DATA	MODIFICA	
00	26/02/2020	Emissione	
01	25/03/2020	Modifica potenza trasformatore AT/MT	
02	18/02/2021	Modifica layout sottostazione	
03	09/04/2021	Aggiornamento a seguito di richiesta di integrazione della Regione Puglia prot. n. 2542 del 12/03/2021	
04	20/04/2022	Revisione layout agrivoltaico	
05			

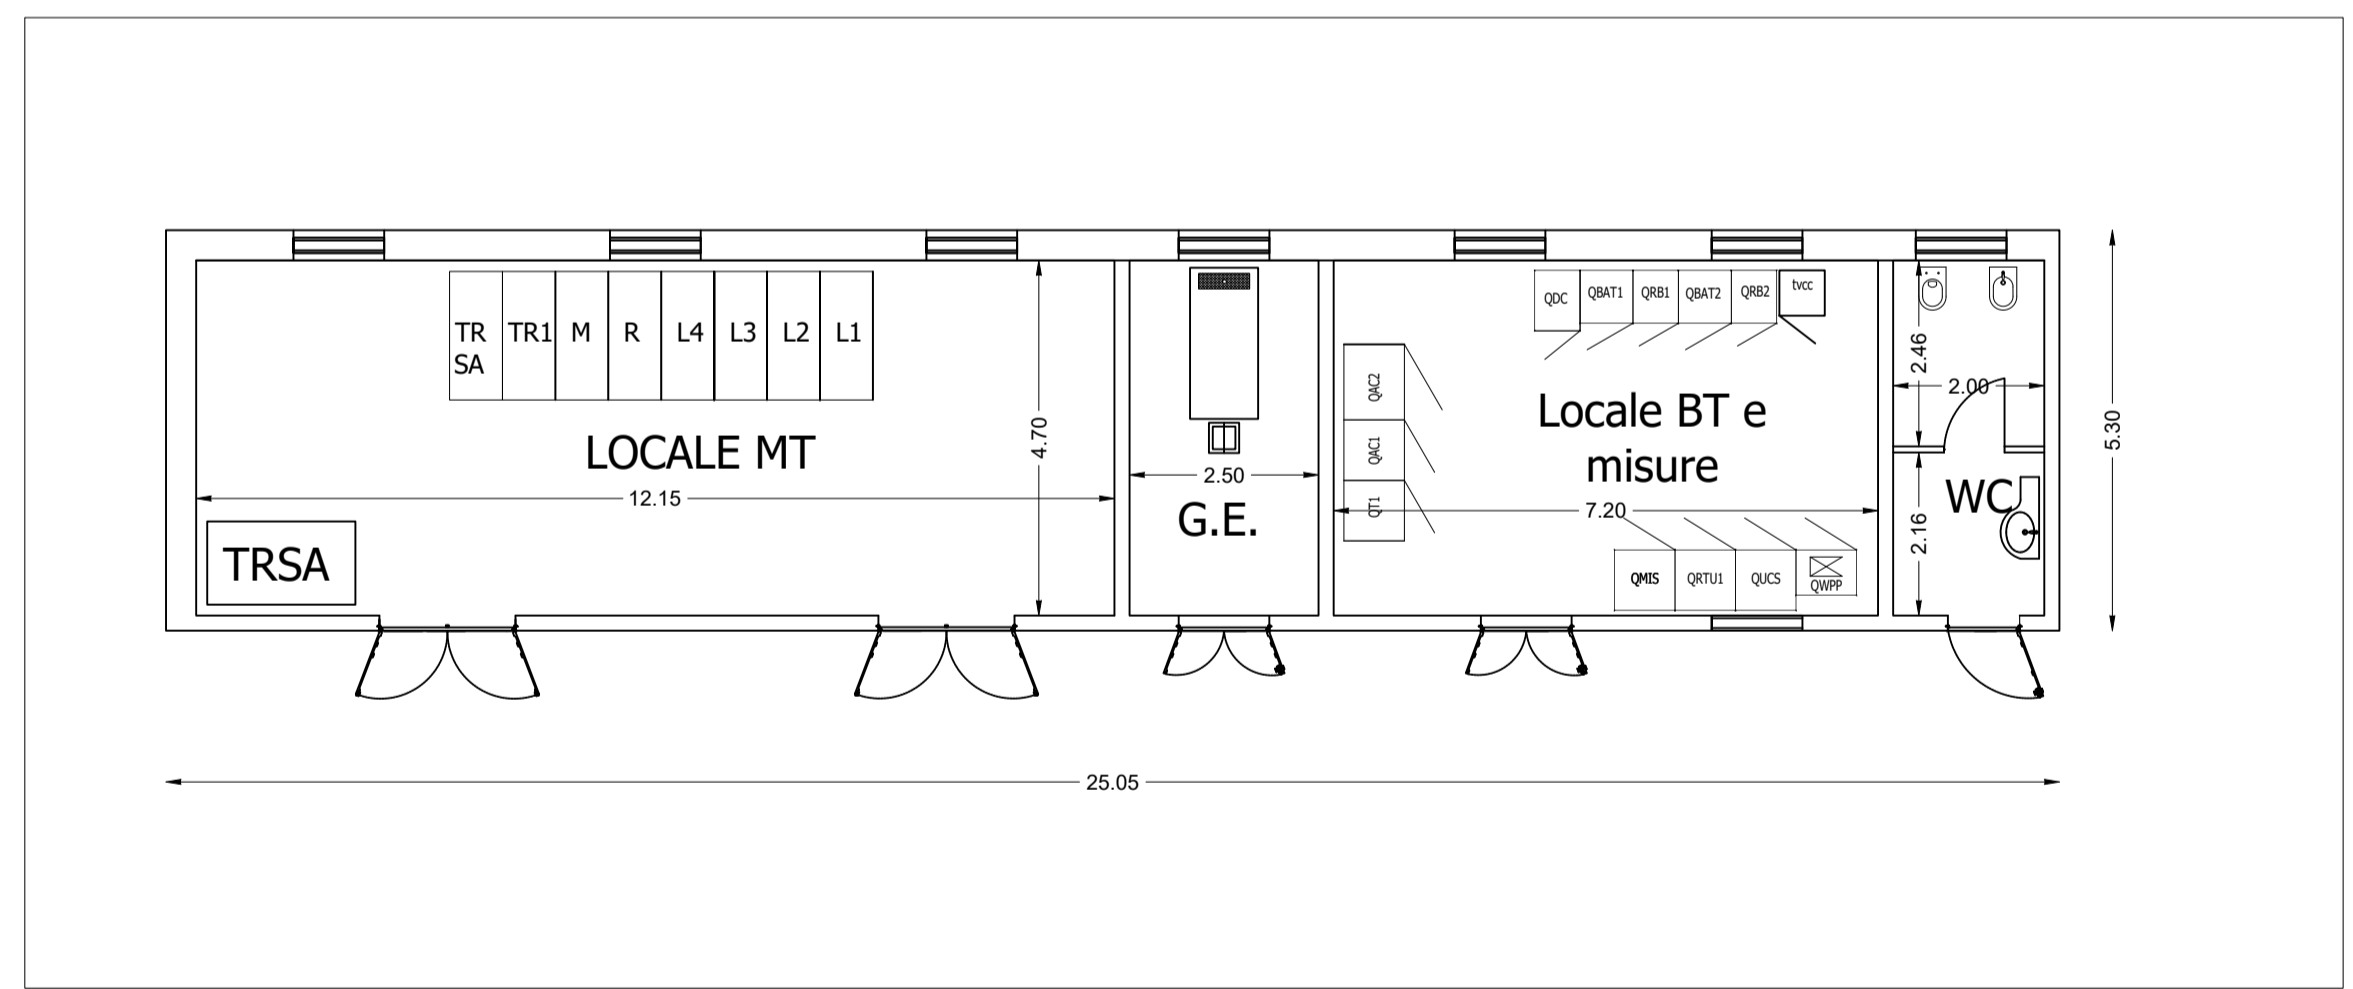

PLANIMETRIA FABBRICATO

Scala 1:100



PROSPETTI FABBRICATO

Scala 1:100