

BELENOS s.r.l.

IMPIANTO AGRIVOLTAICO DI PRODUZIONE DI ENERGIA ELETTRICA DA FONTE FOTOVOLTAICA DELLA POTENZA DI CIRCA 60,032 MWp IN AGRO DI ORTA NOVA (FG) LOCALITA' "LA FICORA" E DELLE RELATIVE OPERE CONNESSE IN AGRO DI CERIGNOLA (FG)



Tecnico
ing. Danilo POMPONIO

Collaborazioni (o altre cariche)

ing. Milena MIGLONICO
ing. Giulia CARELLA
ing. Tommaso MANCINI
ing. Antonio CRISAFULLI
ing. Fabio MASTROSERIO
ing. Valentina SAMMARTINO
ing. Stefania DE CARO
ing. Ilaria PIERI
arch. Angela LA RICCIA
dott. pianif. Antonio SANTANDREA

Responsabile commessa
ing. Danilo POMPONIO



FABBRICATO CONTROL ROOM






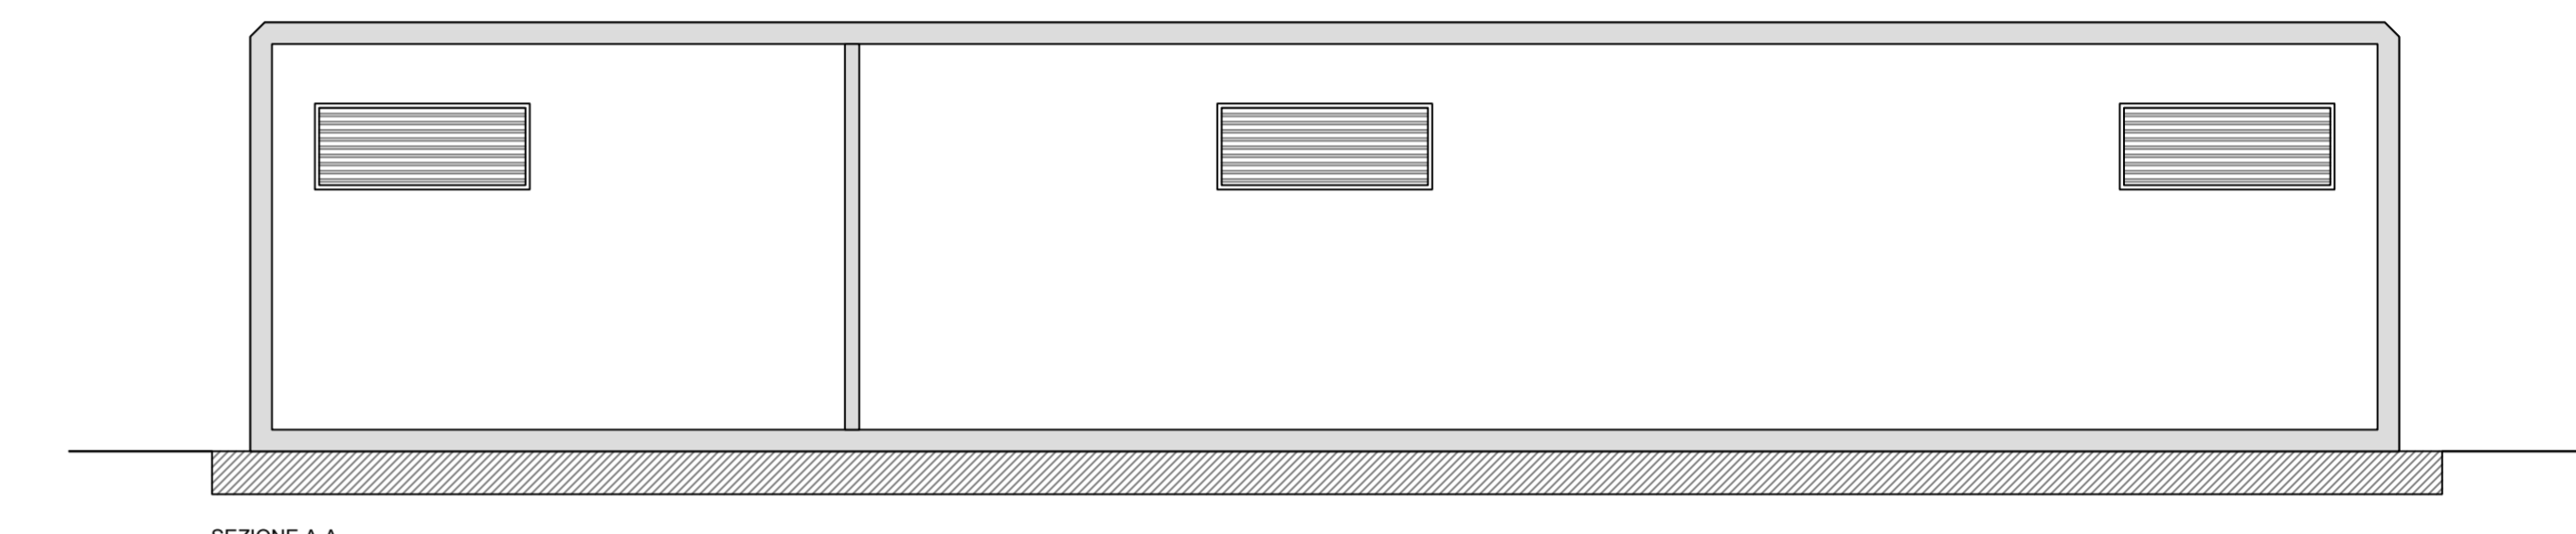


TAVOLA	TITOLO	COMMESSA	TIPOLOGIA
P14	PARTICOLARE FABBRICATI:	19049	D
REVISIONE	MAGAZZINO E CONTROL ROOM	CODICE ELABORATO	DW19049D-P14_1
02		SOSTITUISCE	SOSTITUITO DA
FOGLIO		NOME FILE	SCALA
1/2			1:50
REV	DATA	MODIFICA	
00	27/03/2020	Emissione	
01	06/04/2021	Approvazione a seguito di richiesta di integrazione della Regione Puglia prot. n. 2542 del 12/03/2021	
02	20/04/2022	Revisione layout agrivoltaico	
03			
04			
05			

FABBRICATO MAGAZZINO

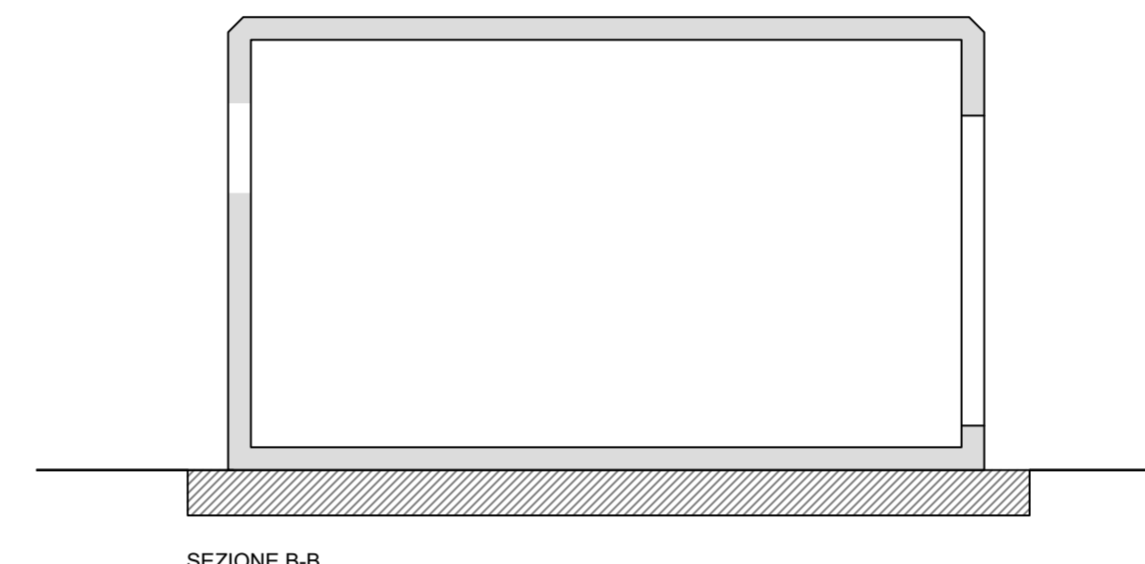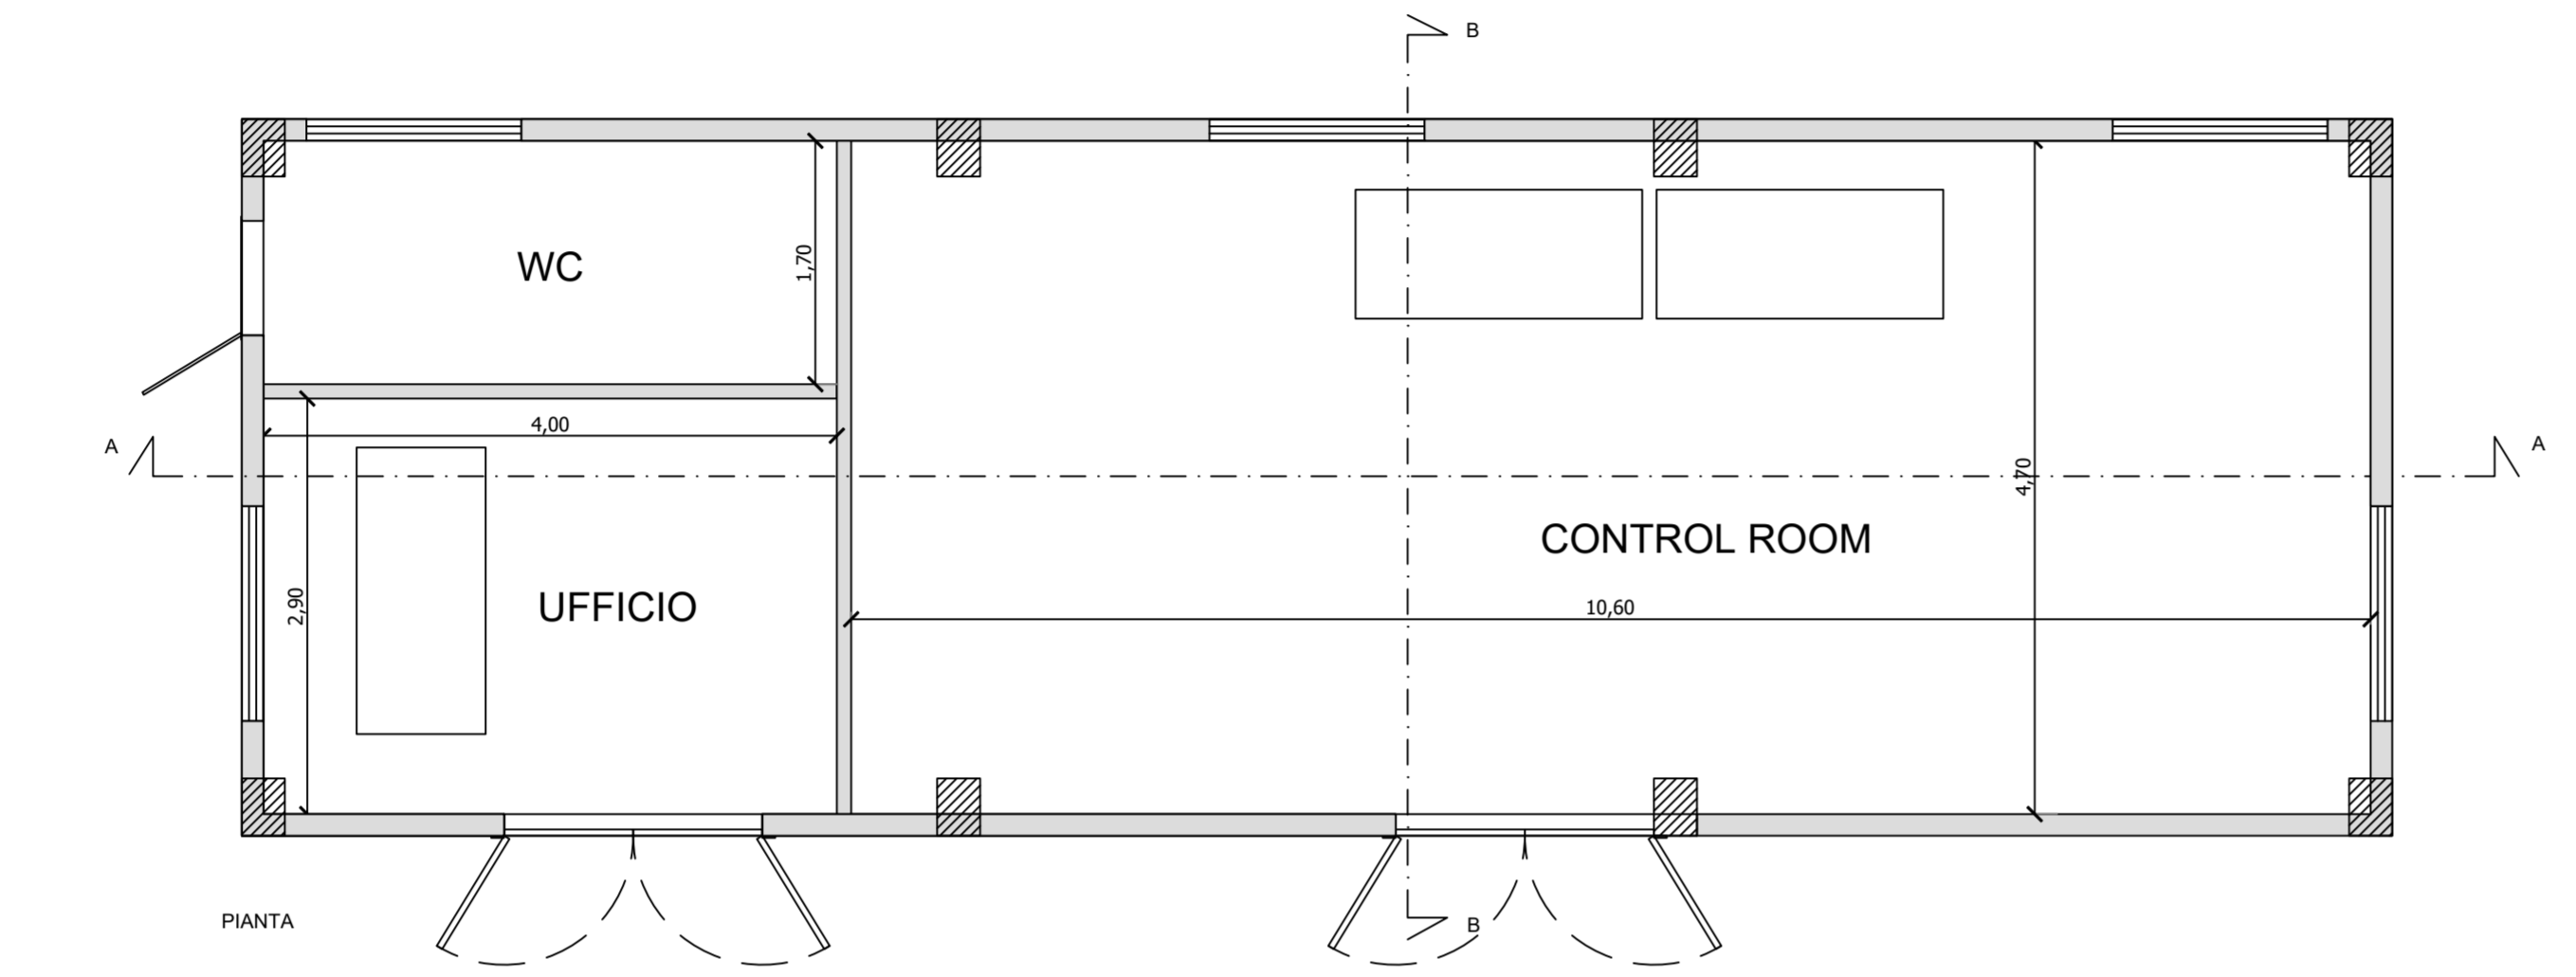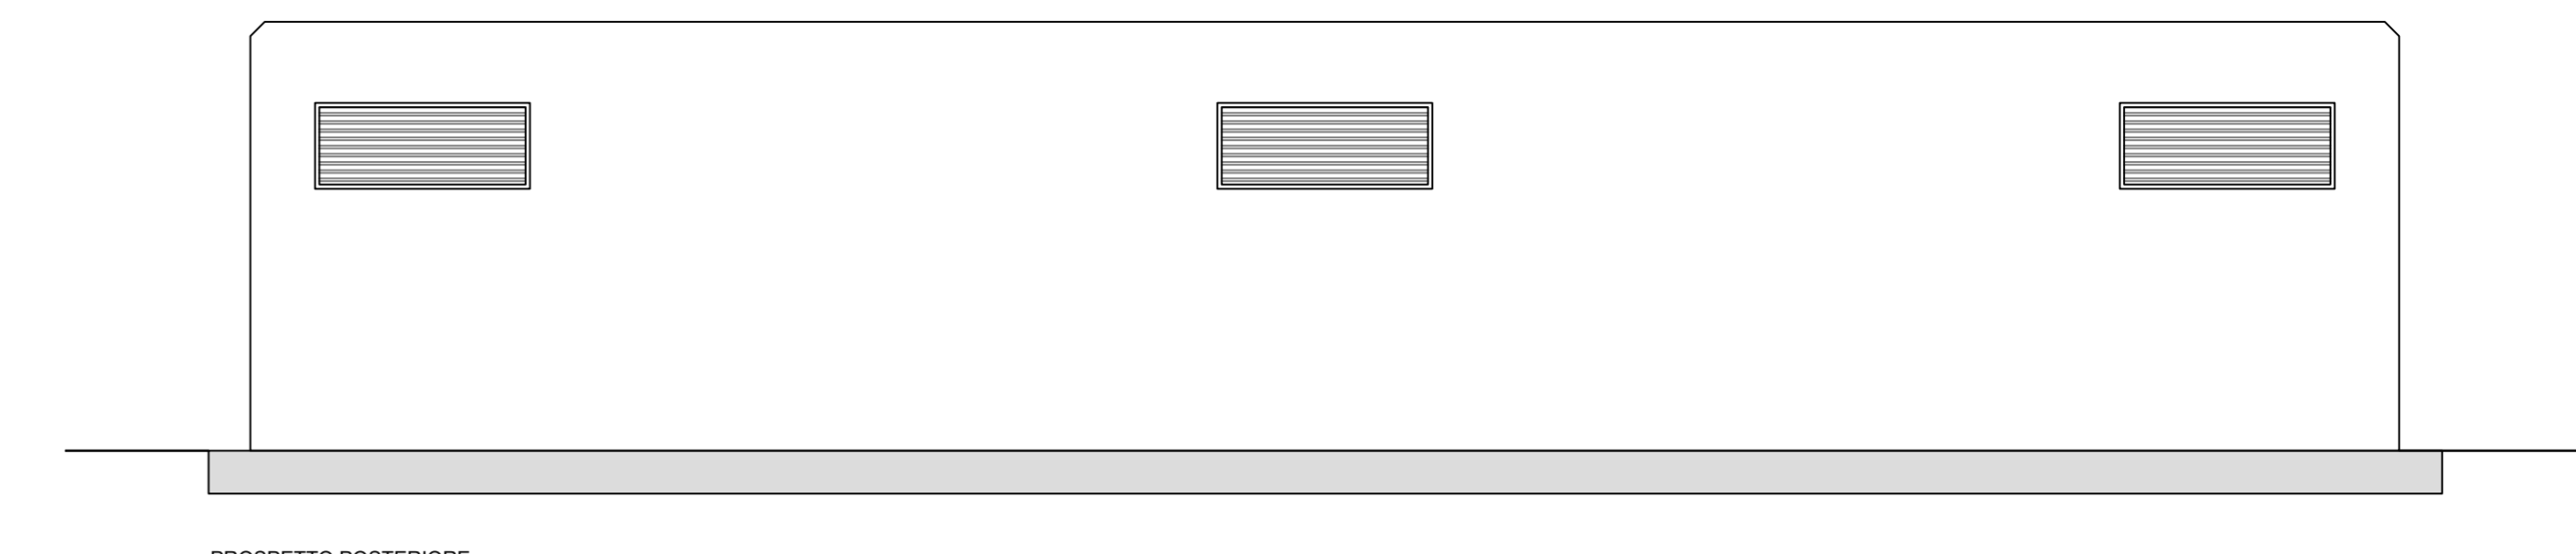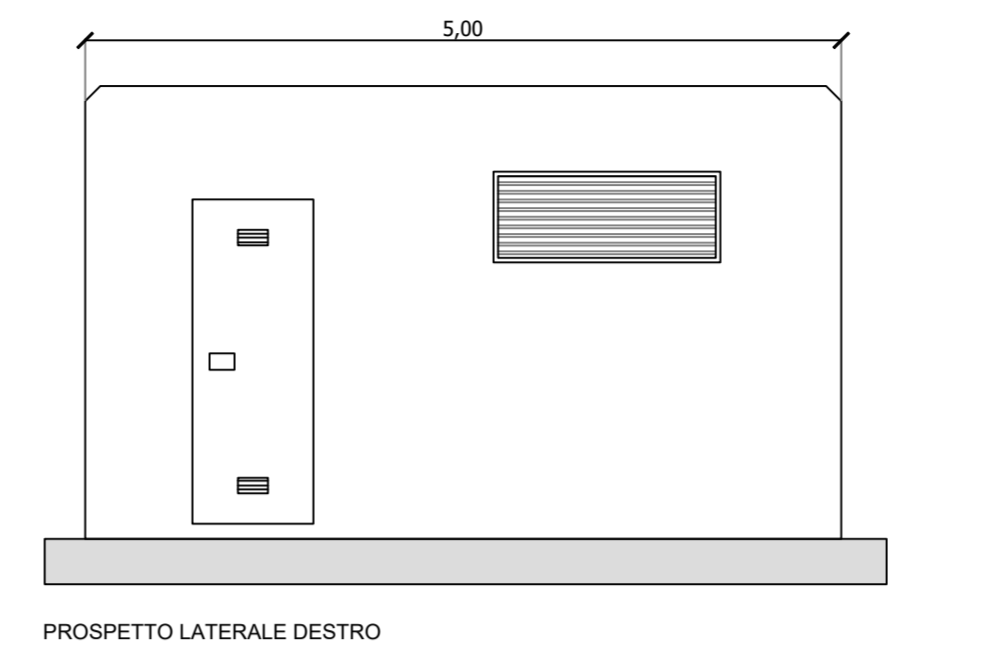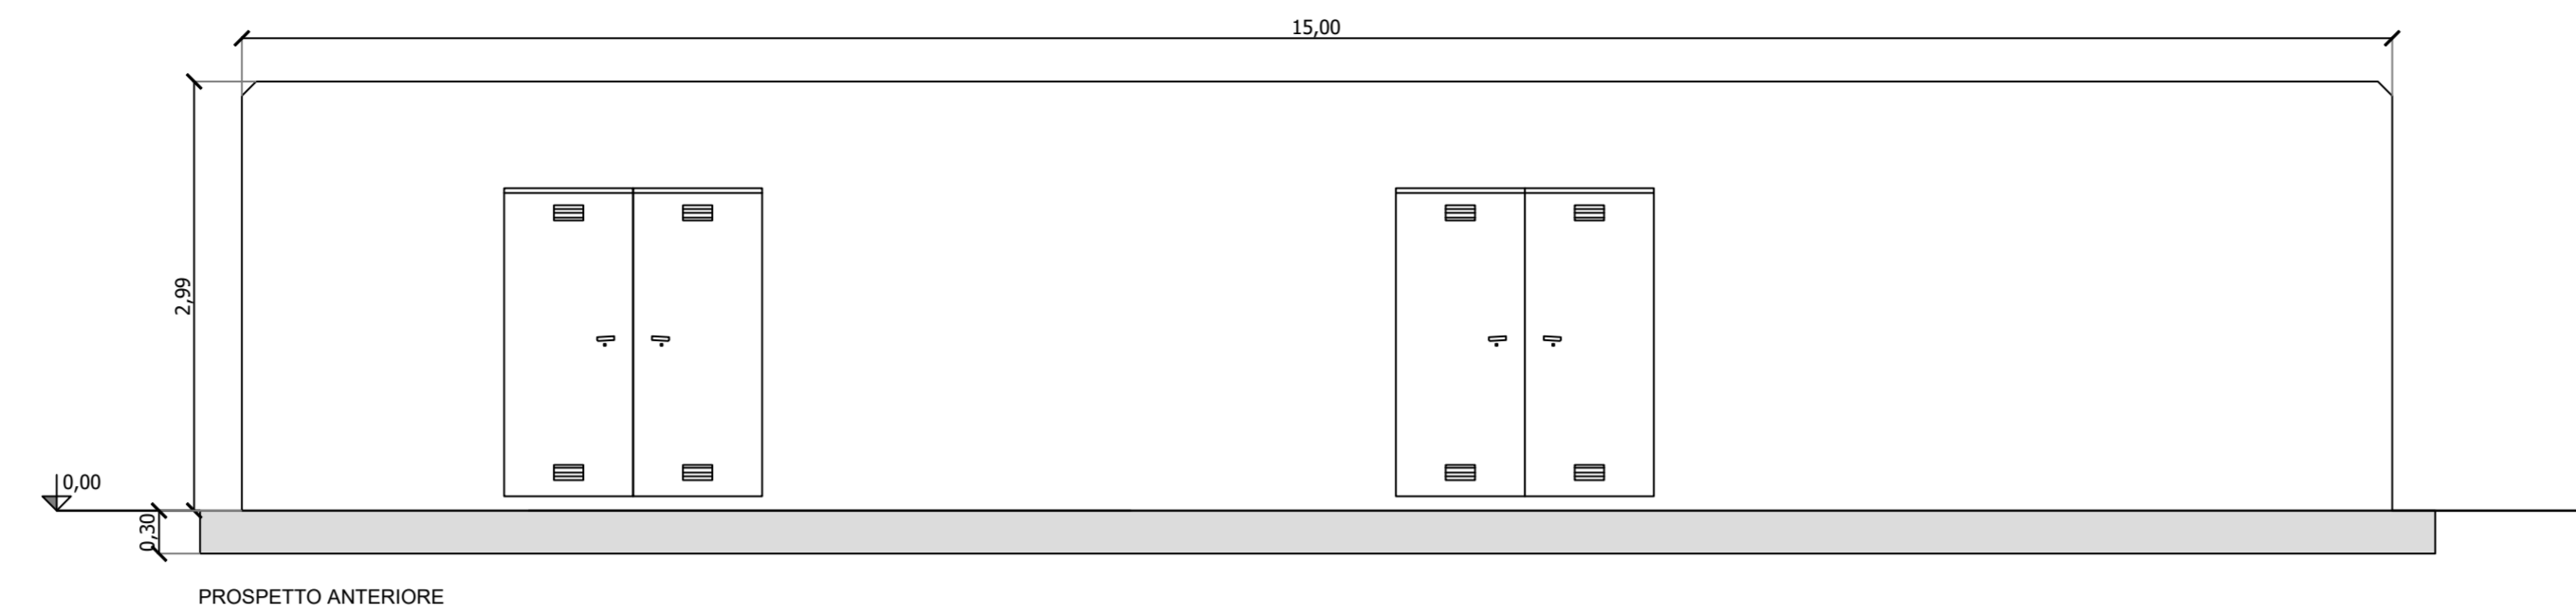