

IMPIANTO AGRIVOLTAICO DI PRODUZIONE DI ENERGIA ELETTRICA DA FONTE FOTOVOLTAICA DELLA POTENZA DI CIRCA 60,032 MW_p IN AGRO DI ORTA NOVA (FG) LOCALITA' "LA FICORA" E DELLE RELATIVE OPERE CONNESSE IN AGRO DI CERIGNOLA (FG)



Tecnico
ing. Danilo POMPONIO

Collaborazioni (o altre cariche)

ing. Milena MIGLIONICO
ing. Giulia CARELLA
ing. Tommaso MANCINI
ing. Antonio CRISAFULLI
ing. Fabio MASTROSERIO
ing. Stefania SAMMARTINO
ing. Ilaria Pierri
arch. Angela LA RICCIA
dott. pianif. Antonio SANTANDREA


Responsabile commessa
ing. Danilo POMPONIO



TAVOLA	TITOLO	COMMESSA	TIPOLOGIA		
P16	LAYOUT STRADE IMPIANTO E SEZIONI TIPO	19049	D		
REVISIONE		CODICE ELABORATO			
01		DW19049D-P16			
FOGLIO		SOSTITUISCE	SOSTITUITO DA		
1/2	Tutte le informazioni tecniche contenute nel presente documento sono di proprietà esclusiva dello Studio Tecnico BFP S.r.l. e non possono essere riprodotte, divulgate o comunque utilizzate senza la sua preventiva autorizzazione scritta. All technical information contained in this document is the exclusive property of Studio Tecnico BFP S.r.l. and may neither be used nor disclosed without its prior written consent. (art. 2575 c.c.)	NOME FILE	SCALA		
REV	DATA	MODIFICA	DISEGNATO	CONTROLLATO	APPROVATO
00	09/04/2021	Emissione	Pierr	Miglionico	Pomponio
01	20/04/2022	Revisione layout agrivoltaico	Carella	Miglionico	Pomponio
02					
03					
04					
05					

LEGENDA

- Strade interne
- Strade esterne di accesso di nuova realizzazione
- Recinzione e cancello di ingresso
- Mitigazione
- Cabine di conversione e trasformazione
- Cabine di raccolta e monitoraggio
- Magazzino e control room
- Viale alberato

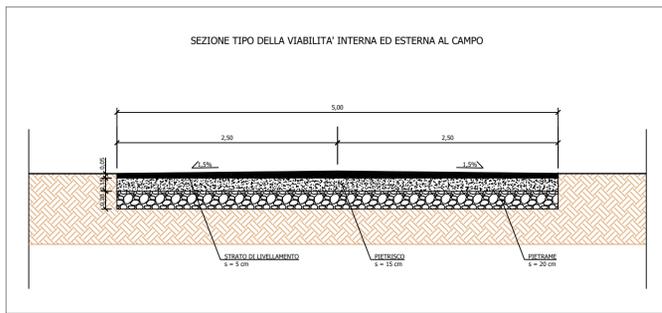

SCALA 1:40



SCALA 1:4000

BELENOS s.r.l.

IMPIANTO AGRIVOLTAICO DI PRODUZIONE DI ENERGIA ELETTRICA DA FONTE FOTOVOLTAICA DELLA POTENZA DI CIRCA 60,032 MWp IN AGRO DI ORTA NOVA (FG) LOCALITA' "LA FICORA" E DELLE RELATIVE OPERE CONNESSE IN AGRO DI CERIGNOLA (FG)



Tecnico
ing. Danilo POMPONIO

Collaborazioni (o altre cariche)

ing. Milena MIGLIONICO
ing. Giulia CARELLA
ing. Tommaso MANCINI
ing. Antonio CRISAFULLI
ing. Fabio MASTROSERIO
ing. Valentina SAMMARTINO
ing. Stefania DE CARO
ing. Ilaria Pierri
arch. Angela LA RICCIA
dott. pianif. Antonio SANTANDREA

Responsabile commessa
ing. Danilo POMPONIO



TAVOLA	TITOLO	COMMESSA	TIPOLOGIA
P16	LAYOUT STRADE IMPIANTO E SEZIONI TIPO	19049	D
REVISIONE		CODICE ELABORATO	
01		DW19049D-P16	
FOGLIO		SOSTITUISCE	SOSTITUITO DA
2/2		---	---
REV	DATA	MODIFICA	
00	09/04/2021	Emissione	
01	20/04/2022	Emissione	
02			
03			
04			
05			

LEGENDA

- Strade interne
- Strade esterne di accesso di nuova realizzazione
- Recinzione e cancello di ingresso
- Mitigazione
- Cabine di conversione e trasformazione
- Cabine di raccolta e monitoraggio
- Magazzino e control room
- Viale alberato
- Tracciato profilo

