

IMPIANTO AGRIVOLTAICO DI PRODUZIONE DI ENERGIA ELETTRICA DA FONTE FOTOVOLTAICA DELLA POTENZA DI CIRCA 60,032 MW_p IN AGRO DI ORTA NOVA (FG) LOCALITA' "LA FICORA" E DELLE RELATIVE OPERE CONNESSE IN AGRO DI CERIGNOLA (FG)



Tecnico
ing. Danilo POMPONIO


Collaborazioni (o altre cariche)

ing. Milena MIGLIONICO
ing. Giulia CARELLA
ing. Iliaria Maria PIERRI
ing. Carlo TEDESCO
ing. Tommaso MANCINI
ing. Fabio MASTROSERIO
ing. Francesco DI CHIO
ing. Valentina SAMMARTINO
arch. Angela LA RICCIA
geom. Francesco DI GENNARO

Responsabile commessa
ing. Danilo POMPONIO




TAVOLA	TITOLO	COMMESSA	TIPOLOGIA
P17	PARTICOLARE RECINZIONE, CANCELLO, SISTEMA DI ILLUMINAZIONE E VIDEOSORVEGLIANZA DELLA SOTTOSTAZIONE	19049	D
REVISIONE		CODICE ELABORATO	
01		DW19049D-P17	
FOGLIO		SOSTITUISCE	SOSTITUITO DA
1/1	Tutte le informazioni tecniche contenute nel presente documento sono di proprietà esclusiva dello Studio Tecnico BFP S.r.l. e non possono essere riprodotte, divulgate o comunque utilizzate senza la sua preventiva autorizzazione scritta. All technical information contained in this document is the exclusive property of Studio Tecnico BFP S.r.l. and may neither be used nor disclosed without its prior written consent. (art. 2575 c.c.)	NOME FILE	SCALA
REV	DATA	MODIFICA	
00	09/04/2021	Emissione	
01	20/04/2022	Revisione Layout agrivoltaico	
02			
03			
04			
05			

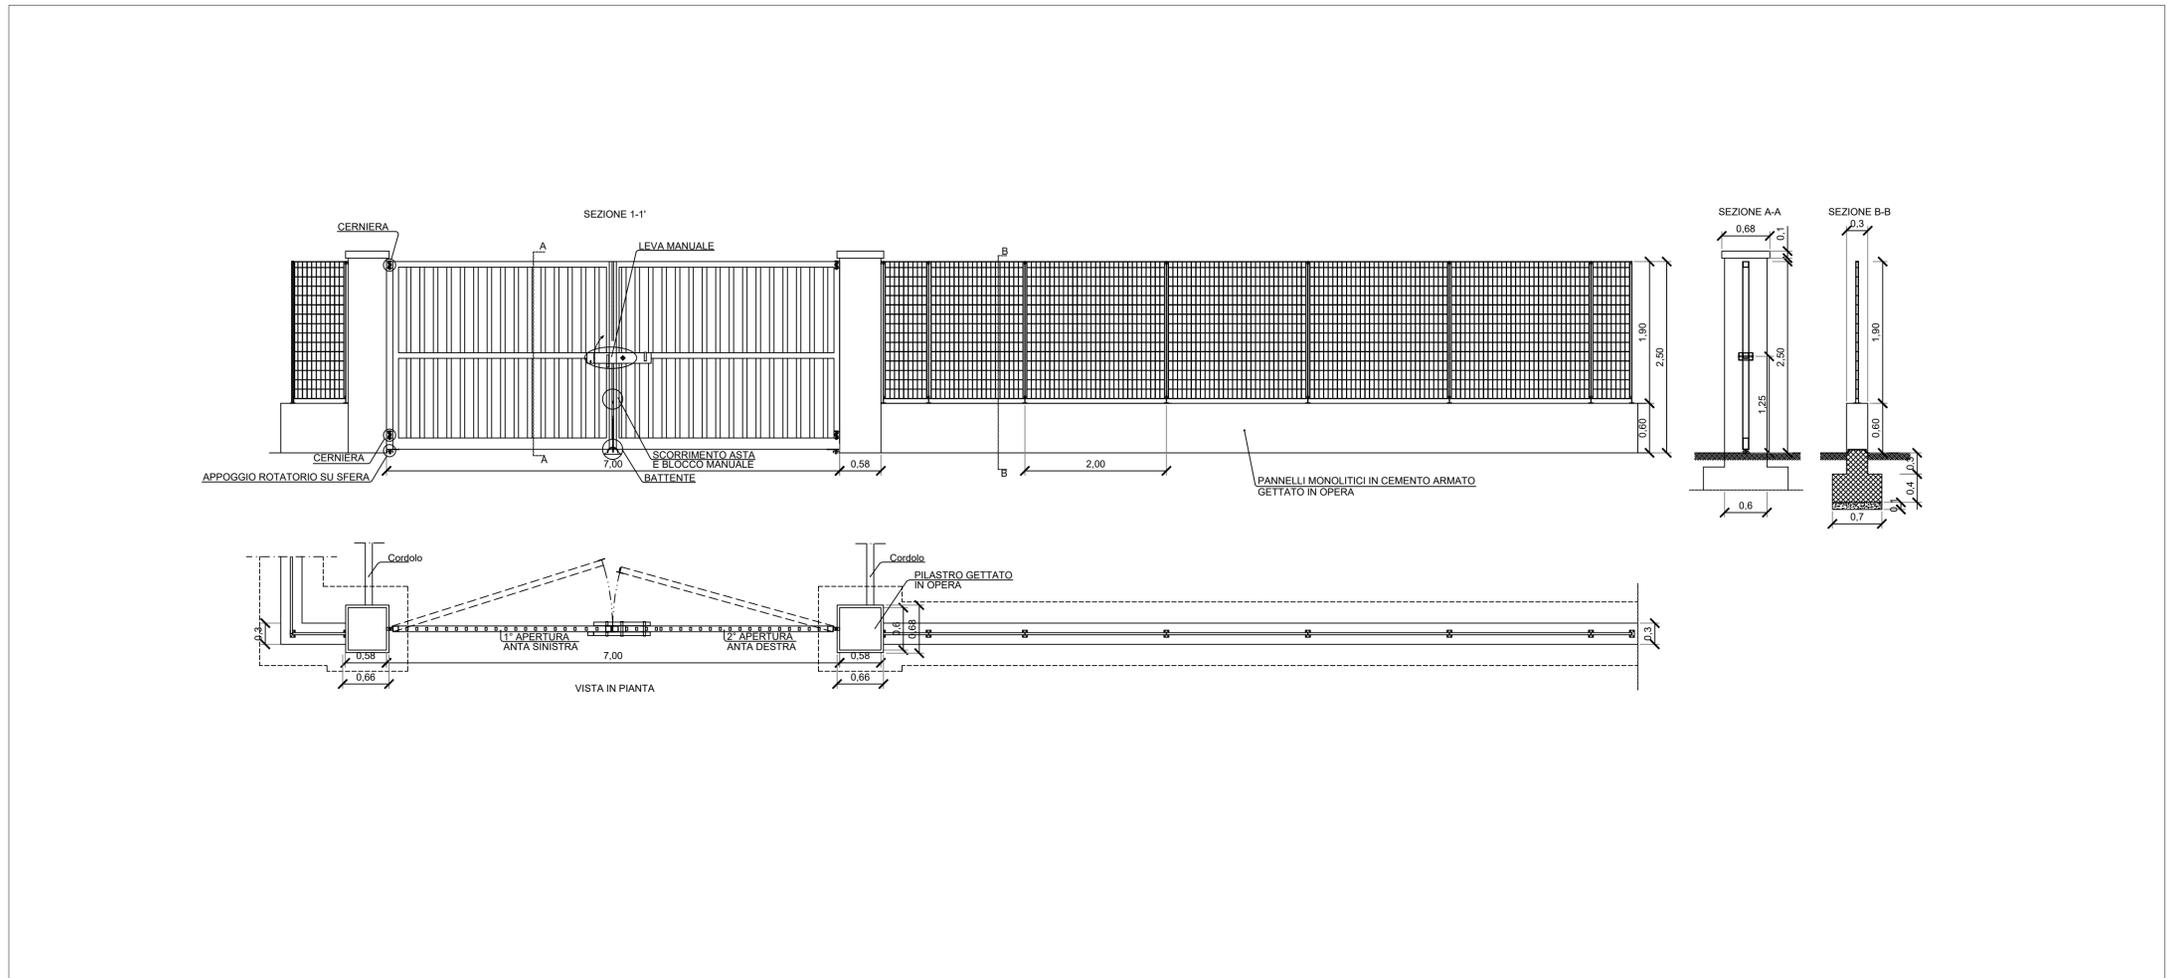

TIPOLOGICO RECINZIONE E CANCELLO

Scala 1:50

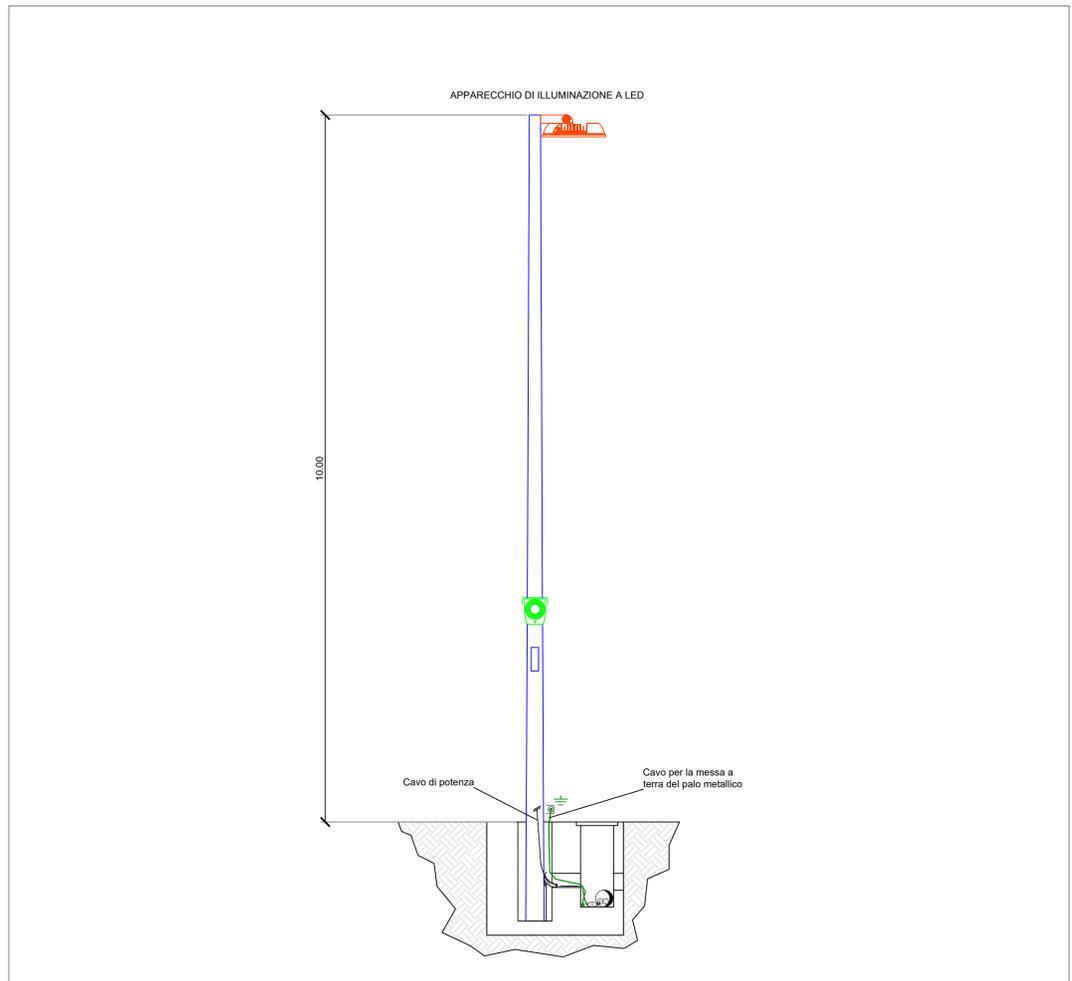

TIPOLOGICO SISTEMA DI ILLUMINAZIONE E VIDEOSORVEGLIANZA

Scala 1:50



TIPOLOGICO PROIETTORE



TIPOLOGICO VIDEOCAMERA