Firmato digitalmente da: GIULIO CASSAI
Data: 13/07/2022 18:07:44

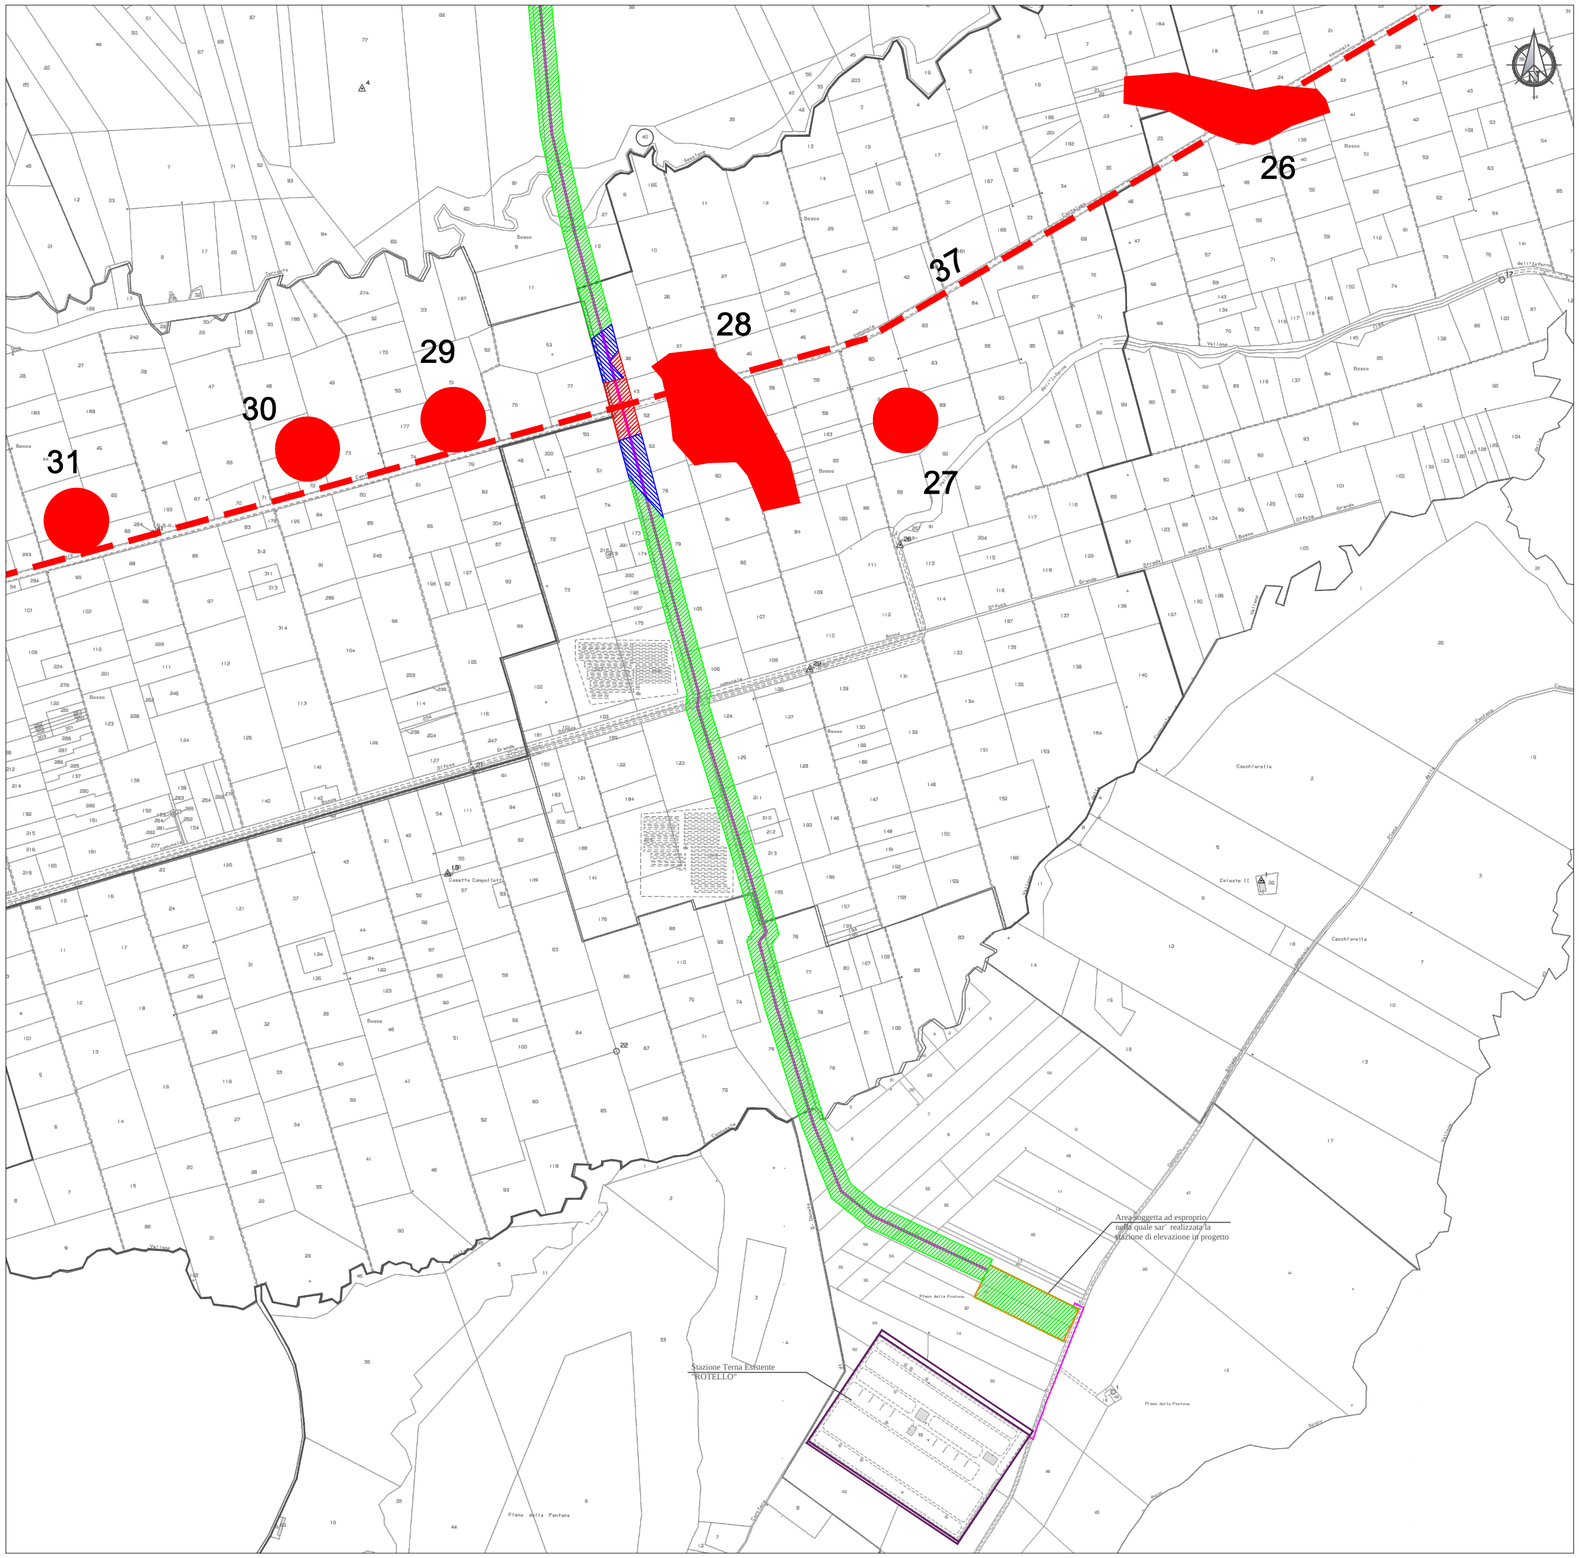

LEGENDA

- CAMPO AGROVOLTAICO
- CAVIDOTTO
- SOTTOSTAZIONE ELETTRICA
- SITO ARCHEOLOGICO DA BIBLIOGRAFIA
- SITO ARCHEOLOGICO DA RICOGNIZIONE
- VIABILITA' ANTICA (supposta)
- TRATTURO URURI - SERRACAPRIOLA

RISCHIO ARCHEOLOGICO
- Rischio Alto
- Rischio Medio
- Rischio Basso

0 — 500 — 1 km

Comune di San Martino in Pensilis | Comune di Ururi | Regione Molise | Comune di Rotello | Statkraft

PROGETTO PER LA REALIZZAZIONE DI UN IMPIANTO AGROVOLTAICO DENOMINATO “SANRO” DALLA POTENZA DI 28,462 MWp E DELLE RELATIVE OPERE DI CONNESSIONE ALLA RETE ELETTRICA NAZIONALE (RTN), SITO NEL COMUNE DI SAN MARTINO IN PENSILIS (CB), LOCALITÀ “BOSCO PONTONI”

PROPONENTE

SOLAR CENTURY FVGC 8 S.R.L. Via Caradosso, 9 - 20123 Milano PEC: sc-fvgc8@pec.it

PROGETTISTA

enne. pi. studio s.r.l.
Lungomare IX Maggio, 38 - 70132 Bari
Tel/Fax +39 0805346068 - 0805346888
e-mail: pietro.noviell@ennepistudio.it

Tecnici e Specialisti:
- Dott. Gerardo Fratianni: studi e indagini archeologiche
- Dott. Sara Di Franco: studio d’impatto acustico
- Dott. Antonello Fabiano: studi e indagini geologiche e idrogeologiche
- Dott. Giancuca Fallacara: rilievo planoaltimetrico e indagini sismiche
- Dott. Antonio Mancini: studio pedoagronomico e ammissibilità agricola
- Floema S.r.l.: progetto Agricolo e Piano di monitoraggio ambientale
- Dott. Gabriele Gemma: elaborati grafici, documentazione tecnica, studio ambientale e paesaggistico
- INSE Srl : progettazione opere elettriche di connessione ad alta tensione

Dott. Gerardo Fratianni
Archeologo
p. iva 01476890700
Abilitaz. Archeol. Prevent. n. 2313

Firmato digitalmente da
GERARDO FRATIANNI

TITOLO TAVOLA

CARTA DEL RISCHIO ACHEOLOGICO 3/3

	FILE	CODICE PROGETTO	SCALA
SAN_19_4	SAN_19_4_Carta del Rischio Archeologico 3.dwg		1:1.500

REVISIONE	DATA	DESCRIZIONE REVISIONE	REDATTO	VERIFICATO	APPROVATO
A	28/06/2022	EMISSIONE	FRATIANNI	ENNE.PI	SOLAR_C.
B					
C					
D					
E					
F					

Tutti i diritti sono riservati. E' vietata qualsiasi utilizzazione, totale o parziale, senza previa autorizzazione