



# MINISTERO DELLA TRANSIZIONE ECOLOGICA

Direzione Generale per la Crescita Sostenibile e la qualità dello Sviluppo  
Divisione V - Sistemi di Valutazione Ambientale



REGIONE PUGLIA





PROVINCIA di  
FOGGIA

SAN SEVERO "Capobianco"  
54232 kWp




|                               |  |                                  |   |
|-------------------------------|--|----------------------------------|---|
| Progettazione e coordinamento | dott. arch. Roberto CARLUCCIO<br>via Nino Bixio 60/b<br>72023 Mesagne (BR) - Italy           | Progr. Impianto fotovoltaico     | <br>via Napoli n° 3630/751<br>70137 Bari - Italy - 08226                                  |
| Studio Geologico              | dott. geol. Luisiana SERRAVALLE<br>via Puglie n° 1<br>72027 S. Pietro Vernotico (BR) - Italy | Progr. Cavidotto e sottostazione | <br>3E Ingegneria srl<br>via G. Volpe n° 92<br>56121 Pisa - Italy                         |
| Studio Agronomico             | dott. Alessandro COLUCCI<br>via Monte Sarago n° 3<br>72017 Ostuni (BR) - Italy               | Studio Idrraulico                | RUWA srl<br>acqua territorio energia<br>via C. Pisacane n° 25F<br>88100 Catanzaro - Italy |


|  |   |                                  |              |          |
|--|---|----------------------------------|--------------|----------|
| Opera  | <b>Progetto di un impianto fotovoltaico di 54232 kWp nel comune di San Severo</b> |                                  |              |          |
| Oggetto  | Folder  | A                                |              |          |
|  | Nome elaborato  | San Severo Capobianco_Tavola_A03 |              |          |
| Revisione  | Descrizione elaborato   | Particolare cabina inverter      | Scala        |          |
|  | 11/07/2022  | Oggetto revisione<br>Emissione   | Elaborazione | Verifica |
|  | 00/00/2022  | Oggetto revisione                |              |          |
|  | 00/00/2022  | Oggetto revisione                |              |          |
| Codice Pratica<br><b>San Severo "CAPOBIANCO"</b> |   |                                  |              |          |

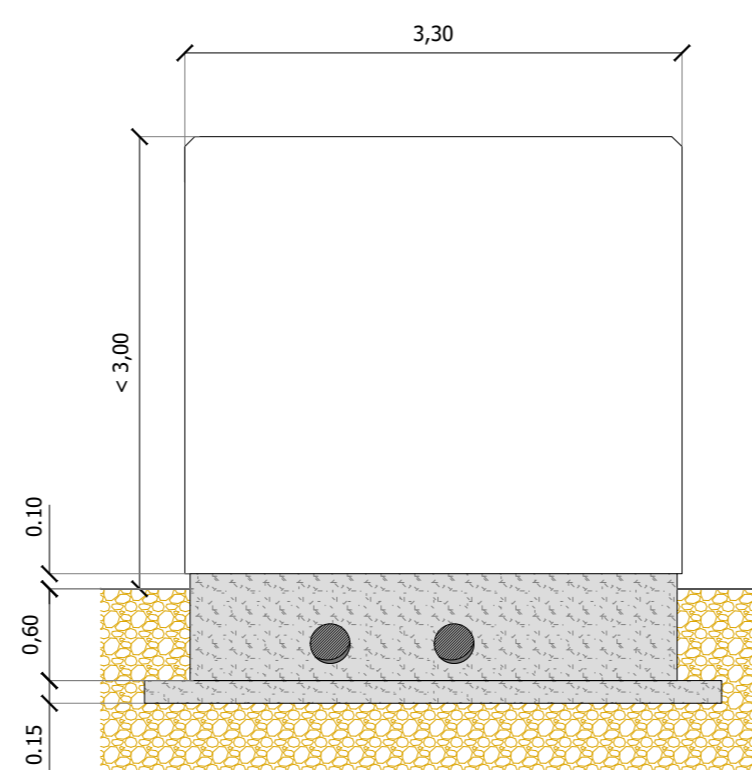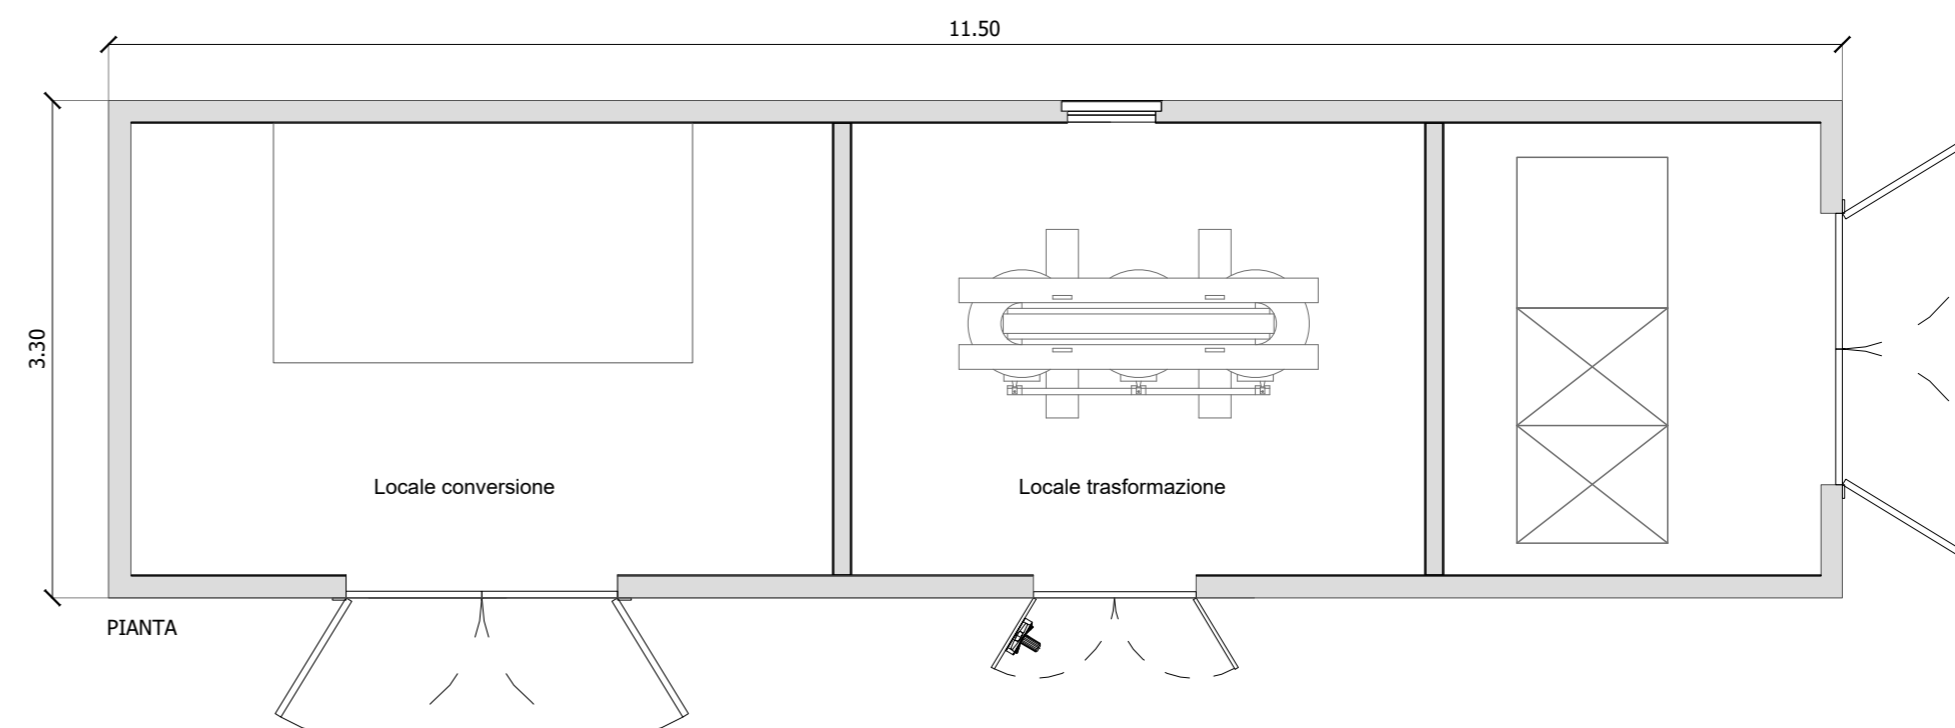


PROSPETTO LATERALE SINISTRO

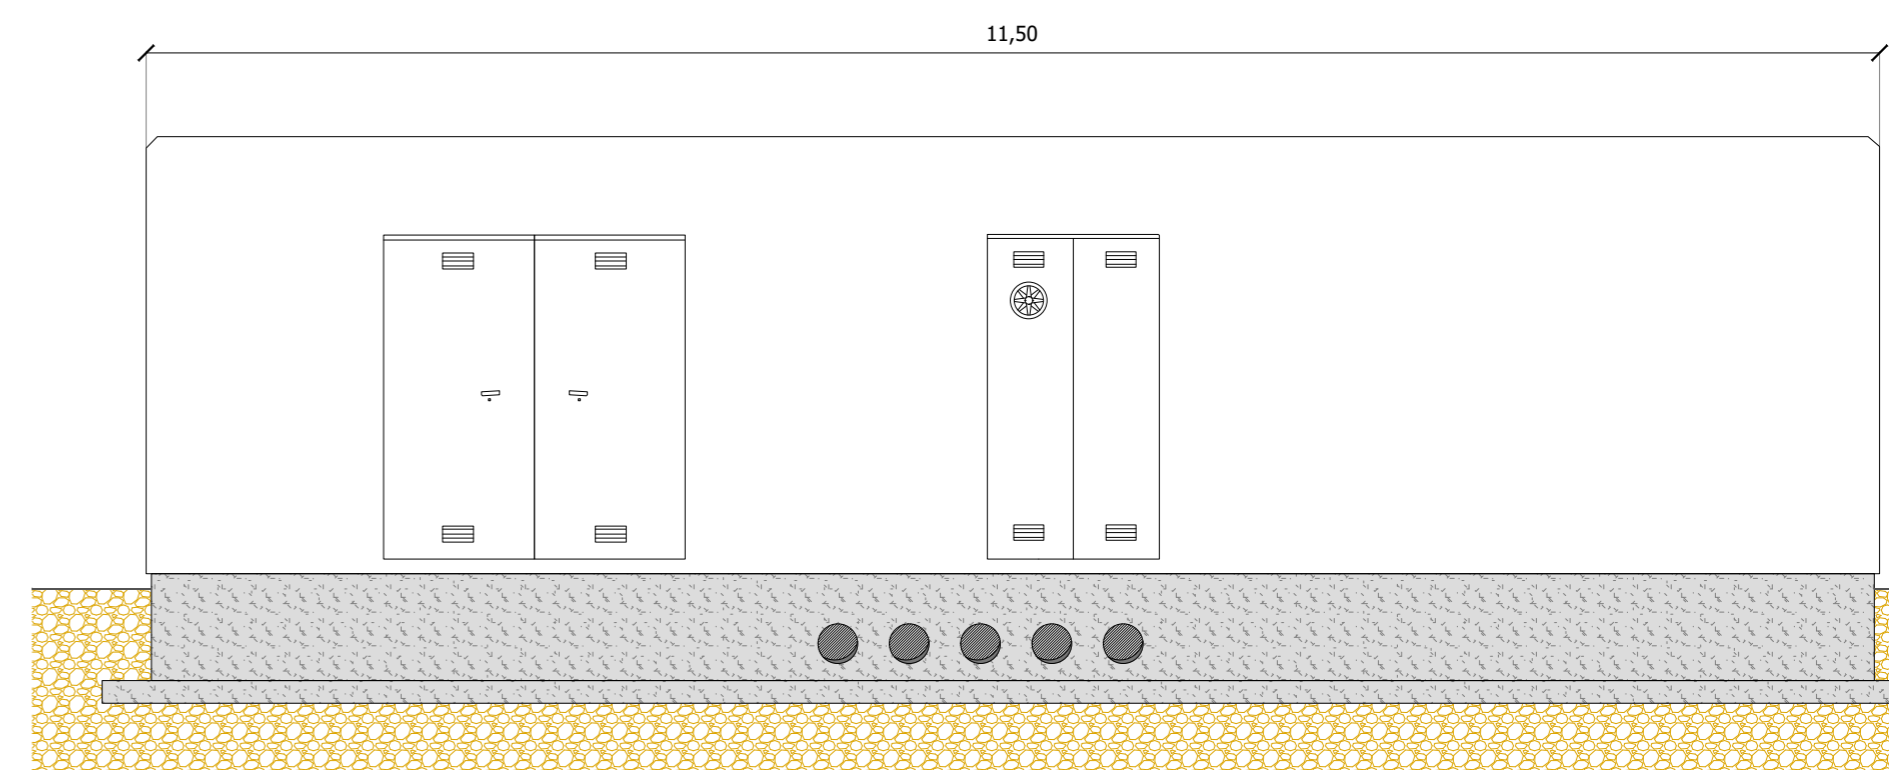

PROSPETTO FRONTALE

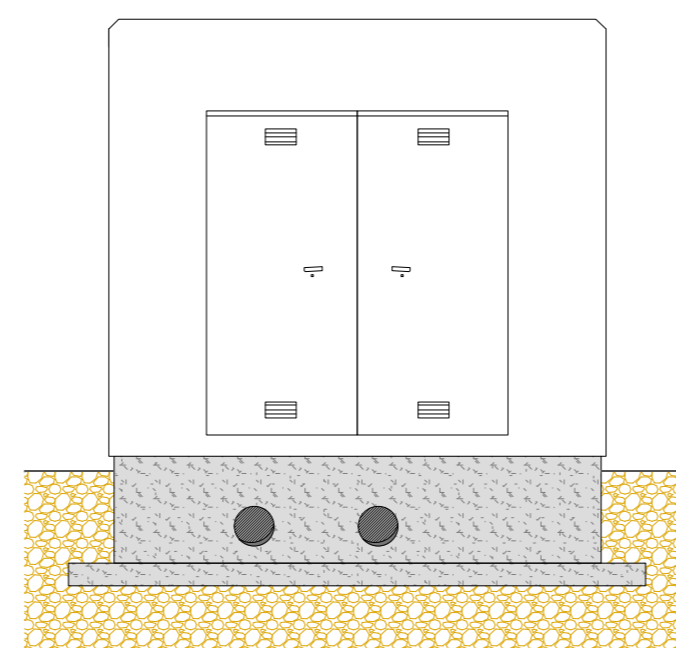

PROSPETTO LATERALE DESTRO

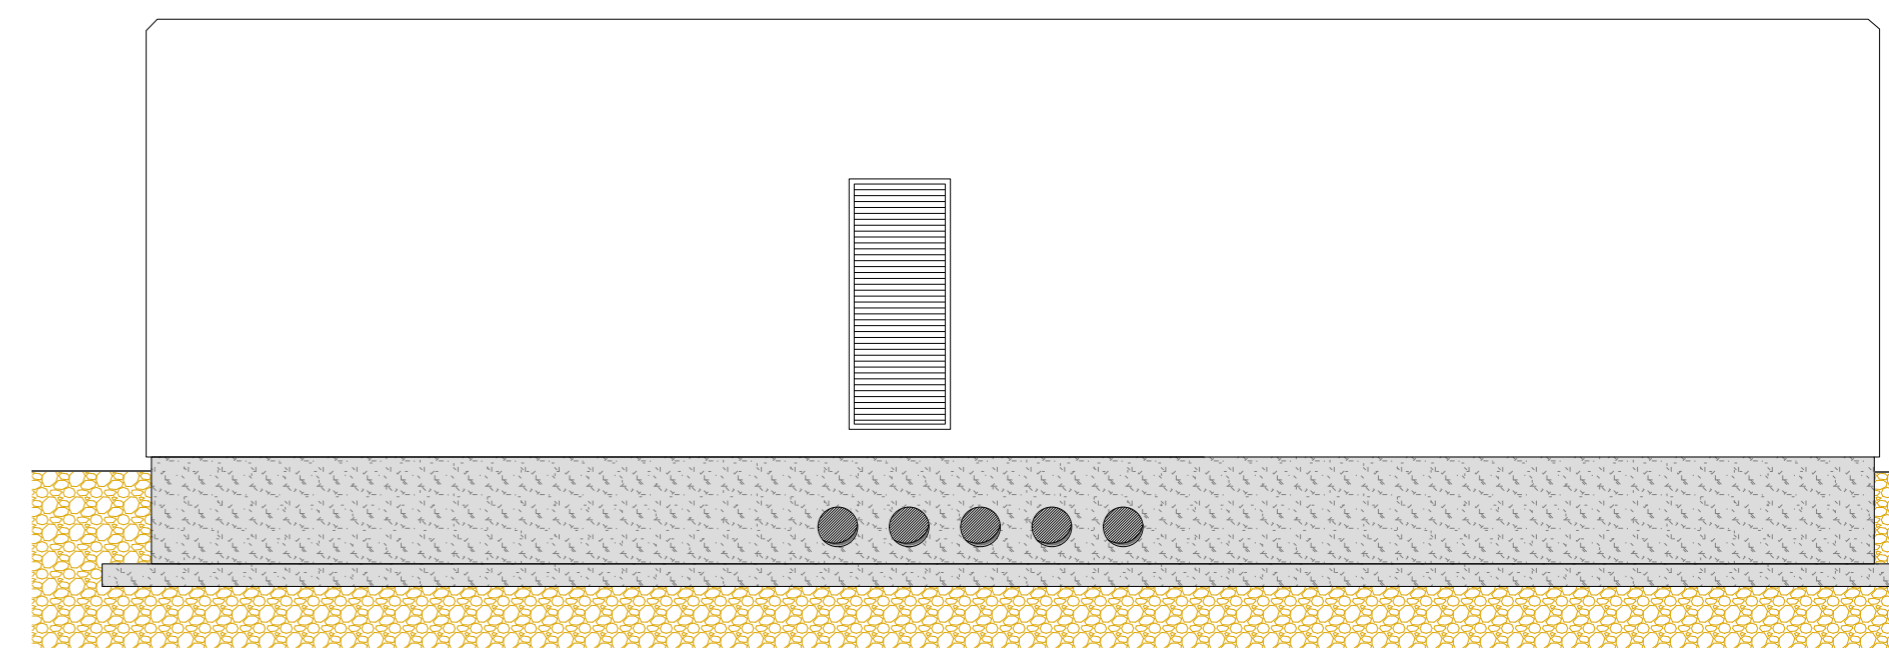

PROSPETTO FRONTALE