

REGIONE PUGLIA  
PROVINCIA DI LECCE

Comuni:  
Galatina e Galatone

Località "Santa Barbara"

PROGETTO DEFINITIVO PER LA REALIZZAZIONE DI UN IMPIANTO DI PRODUZIONE DI ENERGIA ELETTRICA DA FONTE FOTOVOLTAICA E RELATIVE OPERE DI CONNESSIONE - Potenza nominale **40.278,00 kWp in DC** e potenza in immissione di **34.000,00 kW in AC**

Codice Pratica Regione Puglia IPBXVW8

Sezione 2:

**STUDIO D'INSERIMENTO URBANISTICO E VINCOLISTICO**

Titolo elaborato:

**ANALISI VINCOLISTICA**

N. Elaborato: 2.2

Scala: 1:25.000

Committente

**Galatina 1 S.r.l.**

Via Francesco Scandone,4  
Montella (AV) - 83048  
P.IVA 03126150642  
galatina1@legalmail.it

Amministratore Unico  
**Geom. Braccia Gerardo Carmine**

Progettazione



**sede legale e operativa**  
San Giorgio Del Sannio (BN) via de Gasperi 61  
**sede operativa**  
Lucera (FG) via Alfonso La Cava 114  
P.IVA 01465940623  
**Azienda con sistema gestione qualità Certificato N. 50 100 11873**




Progettista  
**Dott. Ing. Nicola FORTE**









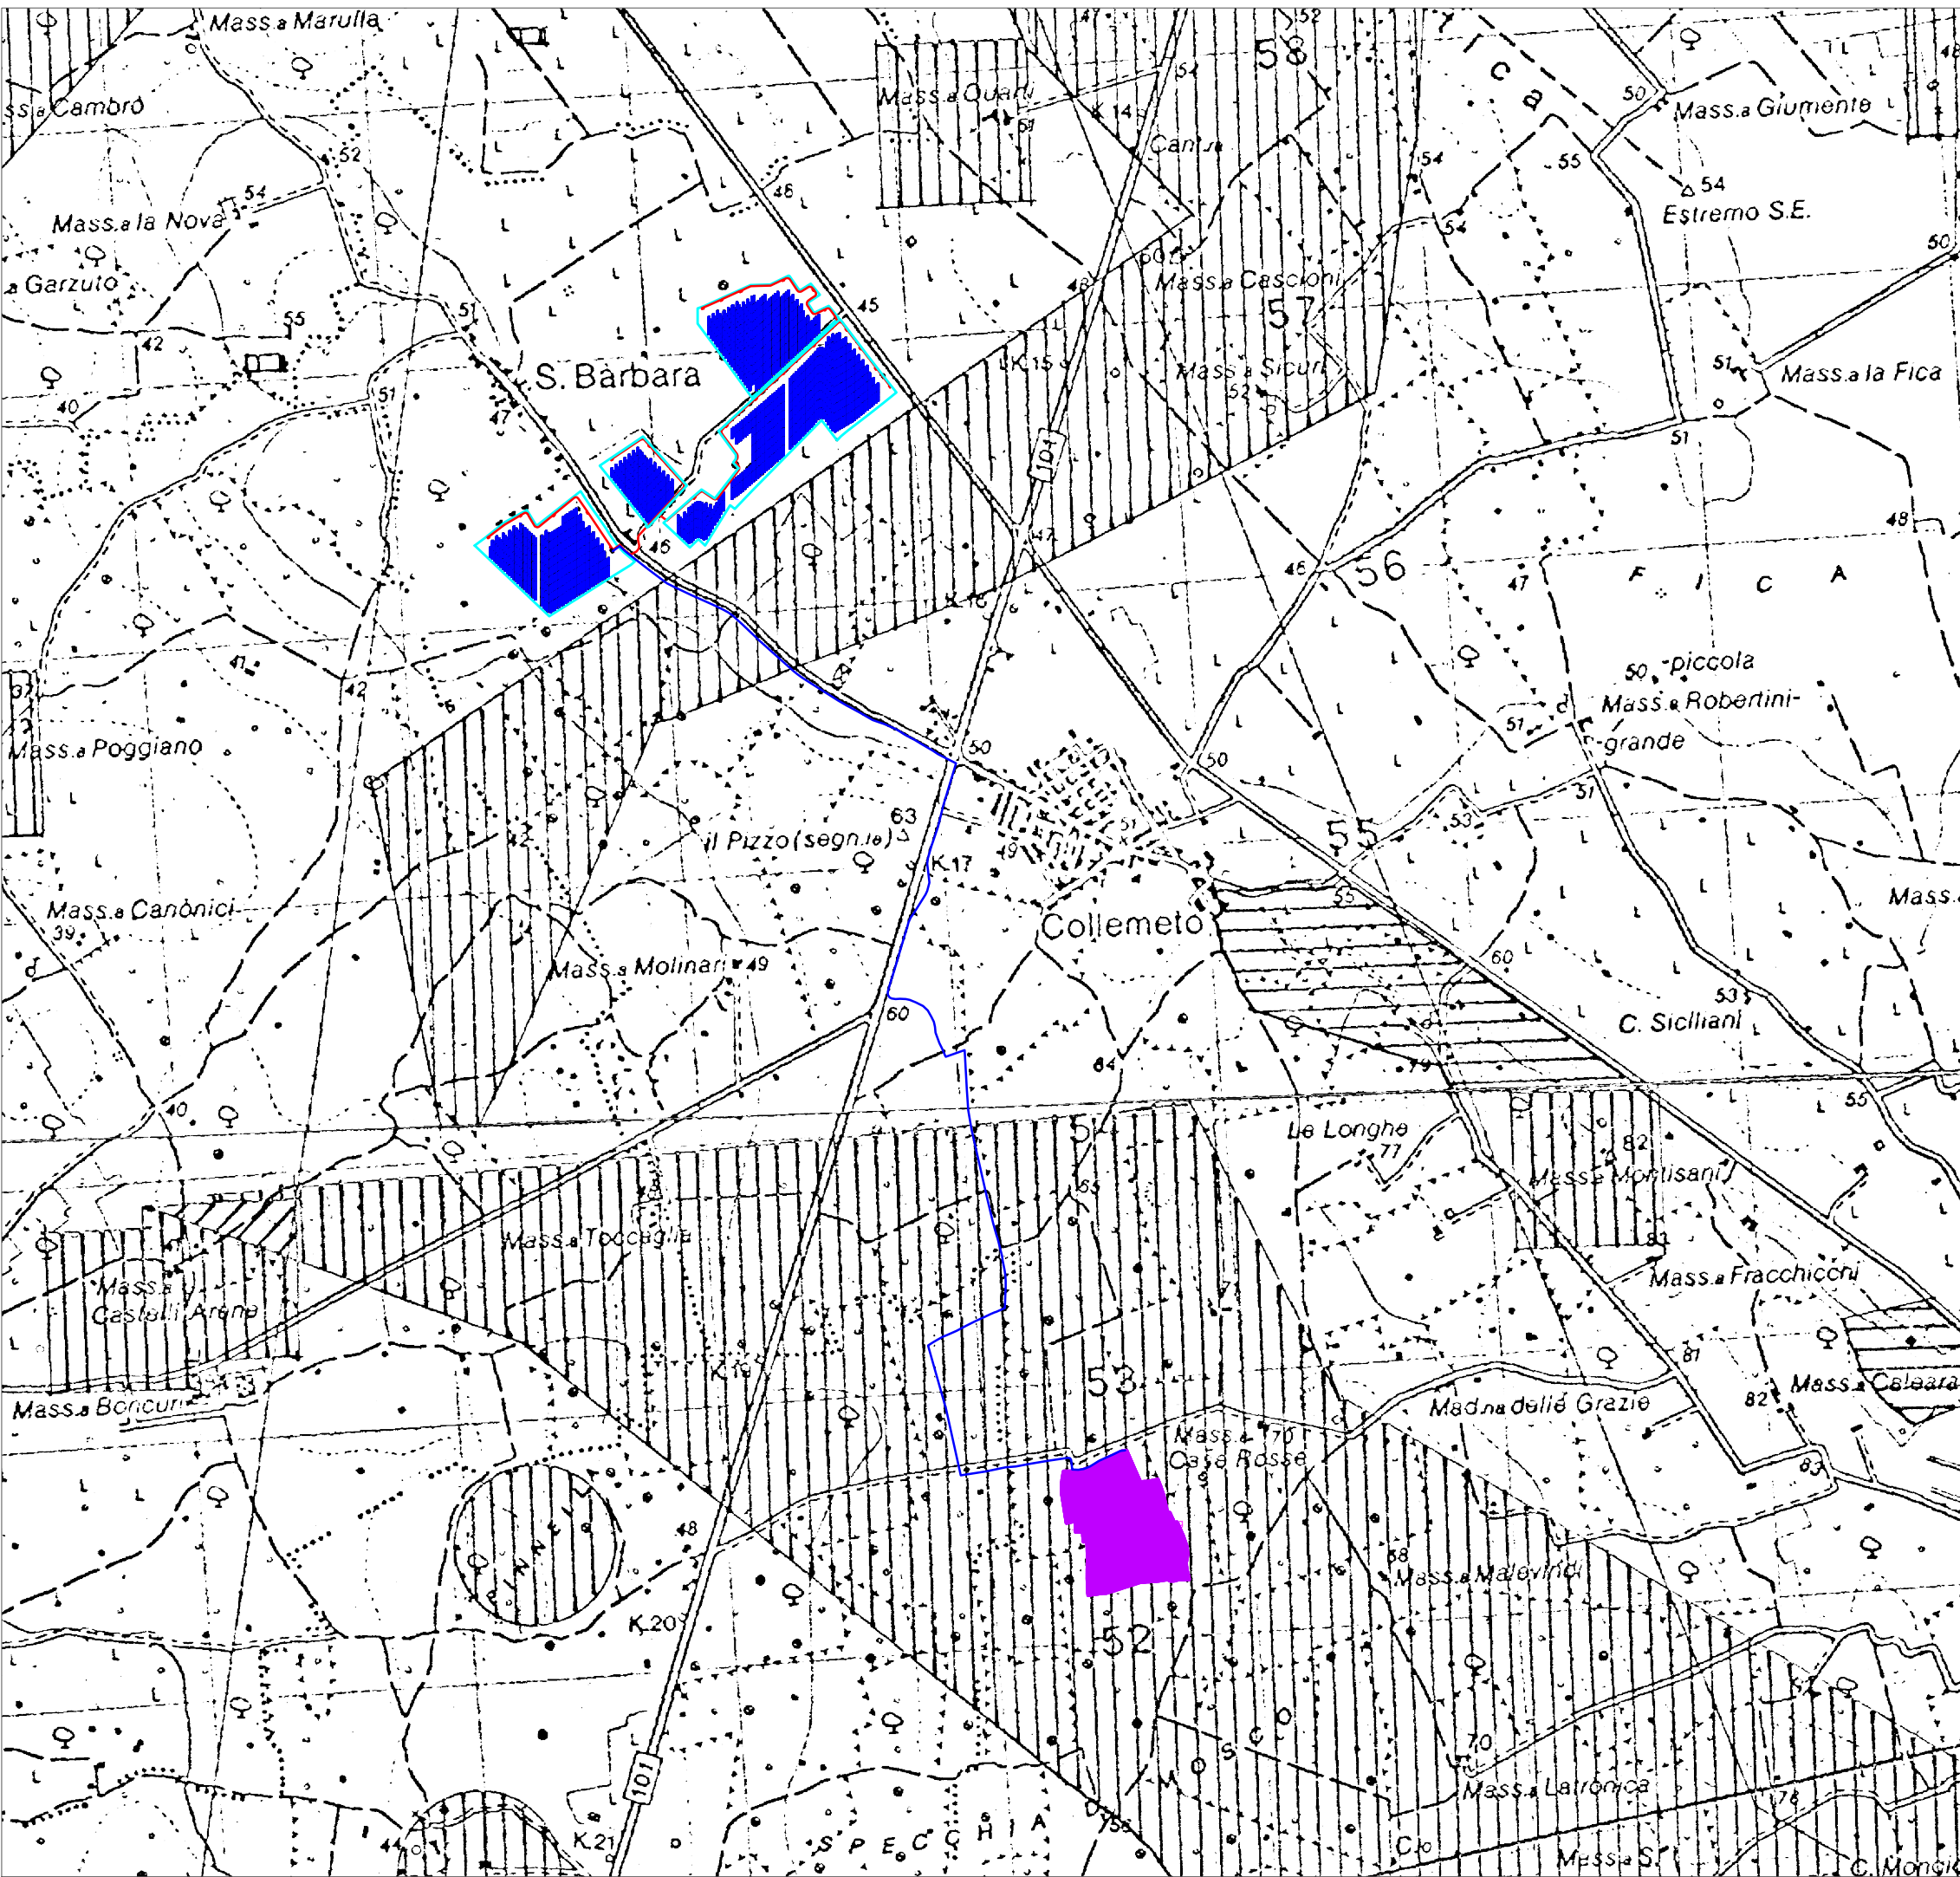


Rev.	Data	Elaborazione	Approvazione	Emissione	DESCRIZIONE
01	Ottobre 2021	SF	PM	NF	Voltura Societaria
00	Agosto 2021	SF	PM	NF	Emissione Progetto Definitivo
		sigla	sigla	sigla	

Nome File sorgente	FV.GAL01.C1.PD.2.2.R00.dwg	Nome file stampa	FV.GAL01.C1.PD.2.2.R00.pdf	Formato di stampa	A3
--------------------	----------------------------	------------------	----------------------------	-------------------	----


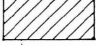

 
## 2.2 PUTT/e - ATE Ambiti Territoriali estesi



### Legenda opere di progetto:

-  Recinzione
-  Cancelli d'ingresso area impianto
-  Viabilità interna
-  Moduli pannelli fotovoltaici
-  Linea in cavo interrato MT - cavidotto MT interno
-  Linea in cavo interrato MT - cavidotto esterno
-  Cabina inverter
-  Cabina di raccolta
-  Punto di connessione e di allaccio alla RTN

### Legenda PUTT/e - ATE:

- | AMBITO  |     |
|---|-----|
|    | "A" |
|    | "B" |
|   | "C" |
|  | "D" |