




STRALCIO RECINZIONE ESTERNA Prospetto e sezione (Scala 1:50)

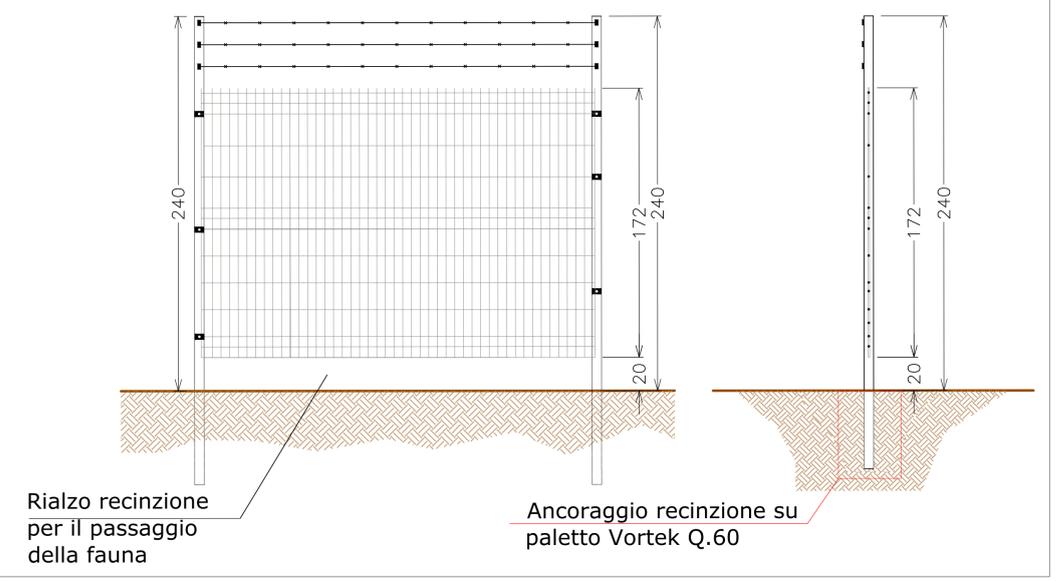

CANCELLO D'INGRESSO Prospetto (Scala 1:50)

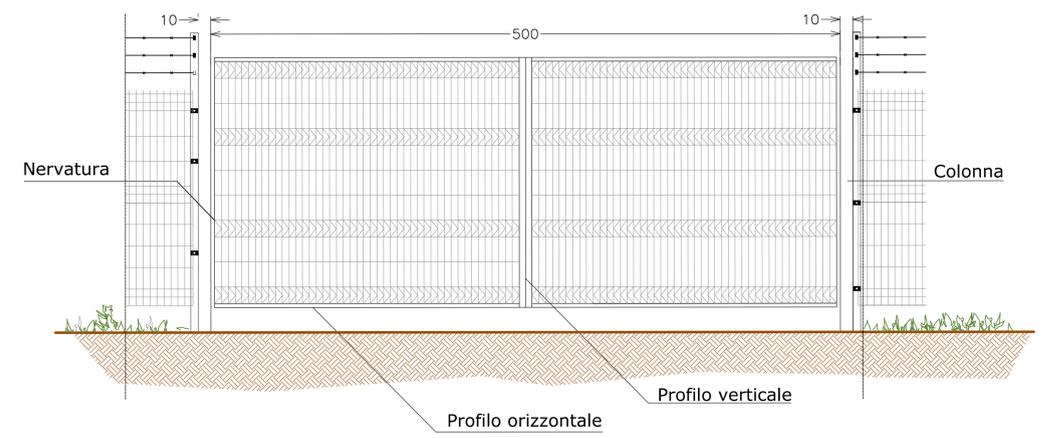

CANCELLO D'INGRESSO Pianta (Scala 1:50)

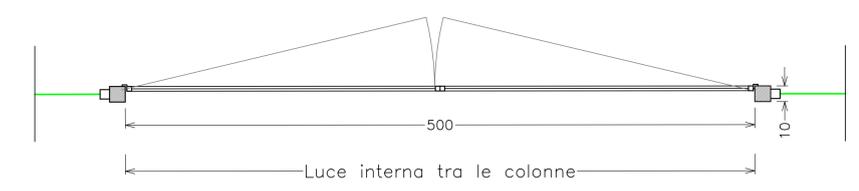

SCHEDA CARATTERISTICHE TECNICHE-CANCELLO D'INGRESSO

Larghezza teorica (mm)	Altezza teorica (mm)	Numero ante (mm)	Numero nervature (mm)	Dimensione colonne (mm)	Dimensione del profilo verticale (mm)	Dimensione del profilo orizzontale (mm)	Luce interna tra le colonne (mm)
5000	2000	2	4	100x100x2	40x40x1,5	40x40x1,5	4030

SCHEDA CARATTERISTICHE TECNICHE - RECINZIONE

Altezza pannello(mm)	Larghezza pannello (mm)	Numero attacchi (mm)	Numero nervature (mm)	Altezza piantane (mm)
2025	2500	4	4	2500

REGIONE PUGLIA
PROVINCIA DI LECCE

Comuni:
Galatina e Galatone
Località "Santa Barbara"

PROGETTO DEFINITIVO PER LA REALIZZAZIONE DI UN IMPIANTO DI PRODUZIONE DI ENERGIA ELETTRICA DA FONTE FOTOVOLTAICA E RELATIVE OPERE DI CONNESSIONE - Potenza nominale **40.278,00 kWp in DC** e potenza in immissione di **34.000,00 kW in AC**

Codice Pratica Regione Puglia IPBXVW8

Sezione 4:
ELABORATI PROGETTUALI RELATIVI AL PARCO FOTOVOLTAICO E LAVORI EDILI

Titolo elaborato:
PARTICOLARI COSTRUTTIVI CANCELLO E RECINZIONE

N. Elaborato: 4.2
Scala: -

Committente

Galatina 1 S.r.l.
Via Francesco Scandone, 4
Montella (AV) - 83048
P.IVA 03126150642
galatina1@gmail.it

Amministratore Unico
Geom. Braccia Gerardo Carmine

Progettazione

TENPROJECT

sede legale e operativa
San Martino Sarnitta (BN) Località Chianarie snc Area Industriale
sede operativa
Lucora (FG) via Alfonso La Cava 114
P. IVA 01465940623
Azienda con sistema gestione qualità Certificato N. 50 100 11873

Progettista
Dott. Ing. **Nicola FORTE**

Rev.	Data	Elaborazione	Approvazione	Emissione	DESCRIZIONE
00	Agosto 2022	FGM	MO	NF	Emissione Progetto Definitivo
		sigla	sigla	sigla	
Nome File sorgente		FV.GAL01.C1.PD.4.2.R00.dwg	Nome file stampa	FV.GAL01.C1.PD.4.2.R00.pdf	Formato di stampa 610x1050