STAZIONE DI UTENZA MT/AT 1:200

Sezione A-A' - 1:200

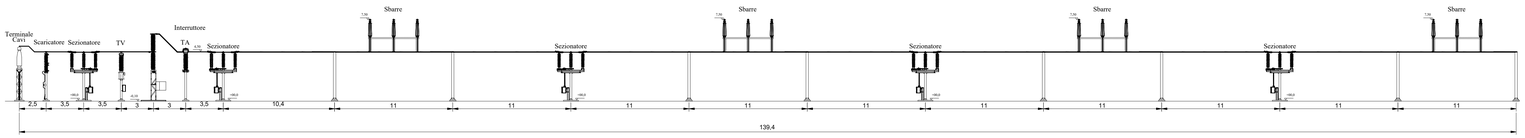

Sezione B-B' - 1:200

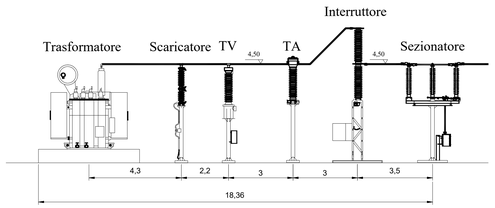

PLANIMETRIA STAZIONE AT/MT UTENTE 1:200

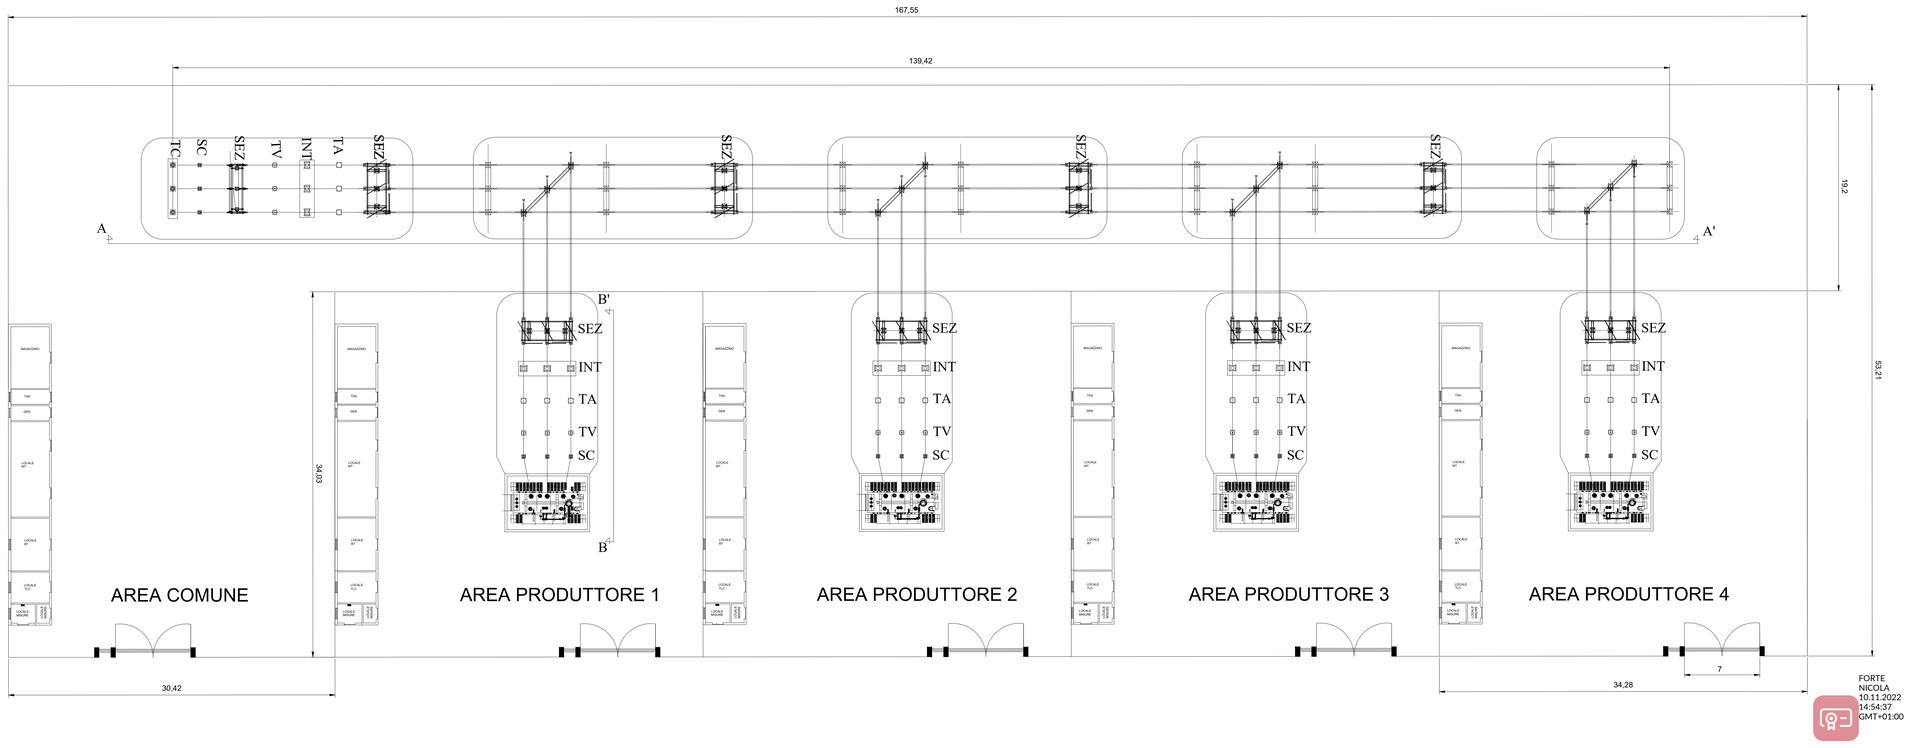

FORTE
NICOLA
10.11.2022
14:54:37
GMT+01:00

REGIONE PUGLIA
PROVINCIA DI LECCE

Comuni:
Galatina e Galatone
Località "Santa Barbara"

PROGETTO DEFINITIVO PER LA REALIZZAZIONE DI UN IMPIANTO DI PRODUZIONE DI ENERGIA ELETTRICA DA FONTE FOTOVOLTAICA E RELATIVE OPERE DI CONNESSIONE - Potenza nominale **40.278,00 kWp in DC** e potenza in immissione di **34.000,00 kW in AC**

Codice Pratica Regione Puglia IPBXVW8

Sezione 5:
ELABORATI PROGETTUALI SISTEMA ELETTRICO

Titolo elaborato:
STAZIONE ELETTRICA MT/AT: PLANIMETRIA E PROFILO ELETTROMECCANICO

N. Elaborato: 5.3 Scala: 1:200

Committente

Galatina 1 S.r.l.

Via Francesco Scandone,4
Monteila (AV) - 83048
P.IVA 03126150642
galatina1@legalmail.it

Amministratore Unico
Geom. Braccia Gerardo Carmine

Progettazione

TENPROJECT

sede legale e operativa
San Marino Sannita (BN)Località Chianarile snc Area Industriale
sede operativa
Lucera (FG) via Alfonso La Cava 114
P.IVA 01463940523
Azienda con sistema gestione qualità Certificato N. 50 100 11873

Progettista
Dott. Ing. Nicola FORTE

Rev.	Data	Elaborazione	Approvazione	Emissione	DESCRIZIONE
00	Agosto 2022	FDM	MO	NF	Emissione Progetto Definitivo
		sigla	sigla	sigla	

Nome File sorgente: FV.GAL01.C1.PD.5.3.R00.dwg | Nome file stampa: FV.GAL01.C1.PD.5.3.R00.pdf | Formato di stampa: 910x1200