

REGIONE PUGLIA  
PROVINCIA DI LECCE

Comuni:  
Galatina e Galatone

Località "Santa Barbara"

PROGETTO DEFINITIVO PER LA REALIZZAZIONE DI UN IMPIANTO DI PRODUZIONE DI ENERGIA ELETTRICA DA FONTE FOTOVOLTAICA E RELATIVE OPERE DI CONNESSIONE - Potenza nominale **40.278,00 kWp in DC** e potenza in immissione di **34.000,00 kW in AC**

Codice Pratica Regione Puglia IPBXVW8

Sezione 6:

**PROGETTO STRADALE**

Titolo elaborato:

**SEZIONE STRADALE TIPO**

N. Elaborato: 6.2

Scala: -

Committente

**Galatina 1 S.r.l.**

Via Francesco Scandone,4  
Montella (AV) - 83048  
P.IVA 03126150642  
galatina1@egalmail.it


Progettazione



**sede legale e operativa**  
San Martino Sannita (BN) Località Chianarile snc Area Industriale  
**sede operativa**  
Lucera (FG) via Alfonso La Cava 114  
P.IVA 01465940623  
**Azienda con sistema gestione qualità Certificato N. 50 100 11873**

Amministratore Unico  
**Geom. Braccia Gerardo Carmine**

Progettista  
**Dott. Ing. Nicola FORTE**

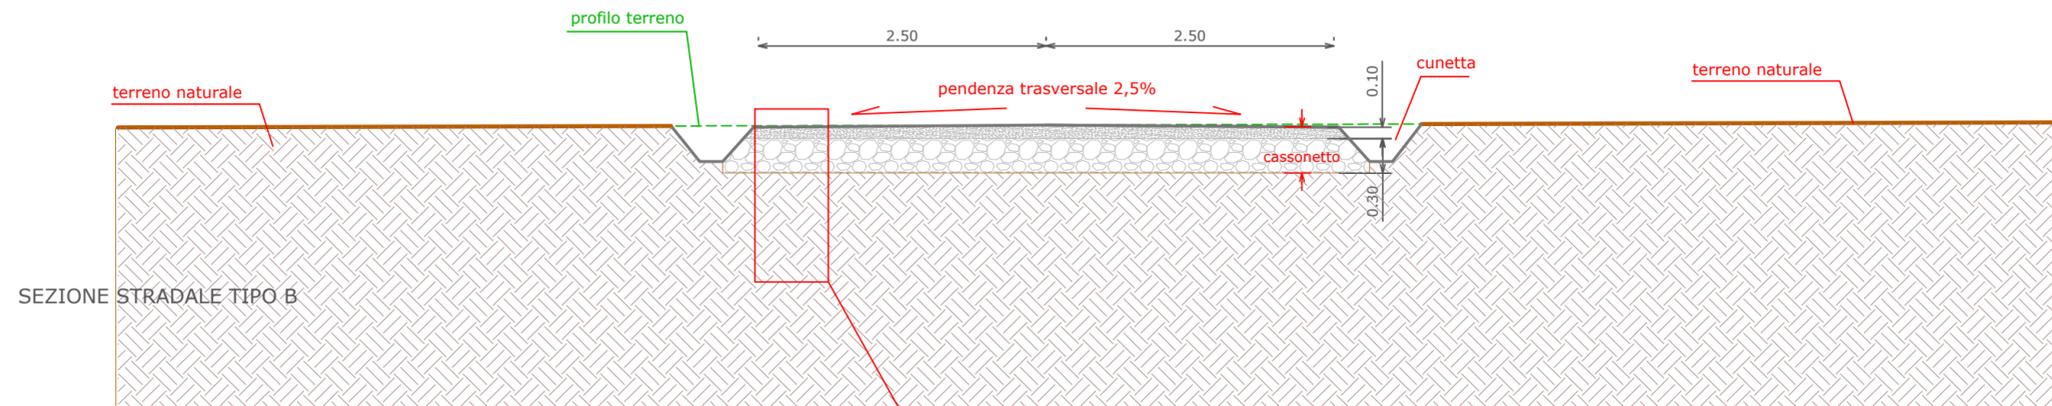

Pacchetto stradale Tipo



Rev.	Data	Elaborazione	Approvazione	Emissione	DESCRIZIONE
00	Agosto 2022	MMG sigla	PM sigla	NF sigla	Emissione Progetto Definitivo
Nome File sorgente		FV.GAL01.C1.PD.6.2.R00.dwg	Nome file stampa	FV.GAL01.C1.PD.6.2.R00.pdf	Formato di stampa 297x610