

PROGETTO PER LA REALIZZAZIONE DI UN IMPIANTO AGRIVOLTAICO DA 10.862,04 kW_p (POTENZA IN IMMISSIONE PARI A 9.600,00 kW_p) PER LA PRODUZIONE DI ENERGIA ELETTRICA E OPERE CONNESSE DENOMINATO "DAGALAFONDA_MAZARA"

Comune di Mazara del Vallo:

Foglio di mappa n° 132 - particelle n° 73-75-227-278-304-305-306-384-386-388

Foglio di mappa n° 109 - particelle n° 342-343-344

(impianto di produzione)

COMMITTENTE: **ECOSOUND 1 S.R.L.**
 via Alessandro Manzoni, 30
 20121 - Milano (MI)
 Codice fiscale: 10902370963
 Amministratore unico: Sig. Shapira Yoav

Codice di
 rintracciabilità
 e-Distribuzione
 n° T0737688



REV.	DATA	ESEGUITO	VERIFICATO	APPROVATO
00	22/07/2022	Lino/Massaro	Sarcone	Alferi

- A. RELAZIONI E TABULATI
- B. INQUADRAMENTO TERRITORIALE
- C. ELABORATI IMPIANTO DI RETE
- D. ELABORATI IMPIANTO UTENTE
- E. DOCUMENTAZIONE

Nome cartella		Piano Particellare Planimetrico e Descrittivo opere di connessione
PUA_2 "Elaborati di progetto"		
Classe Elaborato	Allegato	
C1	1	

Staff tecnico di progettazione:

- Arch. Claudio Sarcone
- Arch. Carlo Lino
- Geom. Ezio Massaro
- Dott. Agr. Federico Maniscalco
- Ing. Cosimo Padalino
- Ing. Antony Vasile

AMMINISTRATORE
 ECOSOUND 1 S.R.L.

 Sig. SHAPIRA YOAV

PROGETTISTA
 (opere elettriche)
 Ing. Cosimo Padalino
 TIMBRO E FIRMA
 Dot. Ing.
MAGISTRALE
Cosimo PADALINO
 Sezione A. n. 1448
 Settore Industriale

PROGETTISTA
 (opere edili)
 arch. Claudio Sarcone
 TIMBRO E FIRMA
 Arch. Claudio Sarcone
 N. 1351
 Sezione A:
 Architetture


Piano Particellare Planimetrico

Ingrandimento estratto di mappa

Foglio di mappa n. 121 - scala 1:500

LEGENDA

-  Nuova Linea MT interrata in enta esce AL 185 mmq
-  Nuova Linea MT interrata (utente)
-  Cabina di consegna DG2092 ed. 03
-  Cabina impianto fotovoltaico

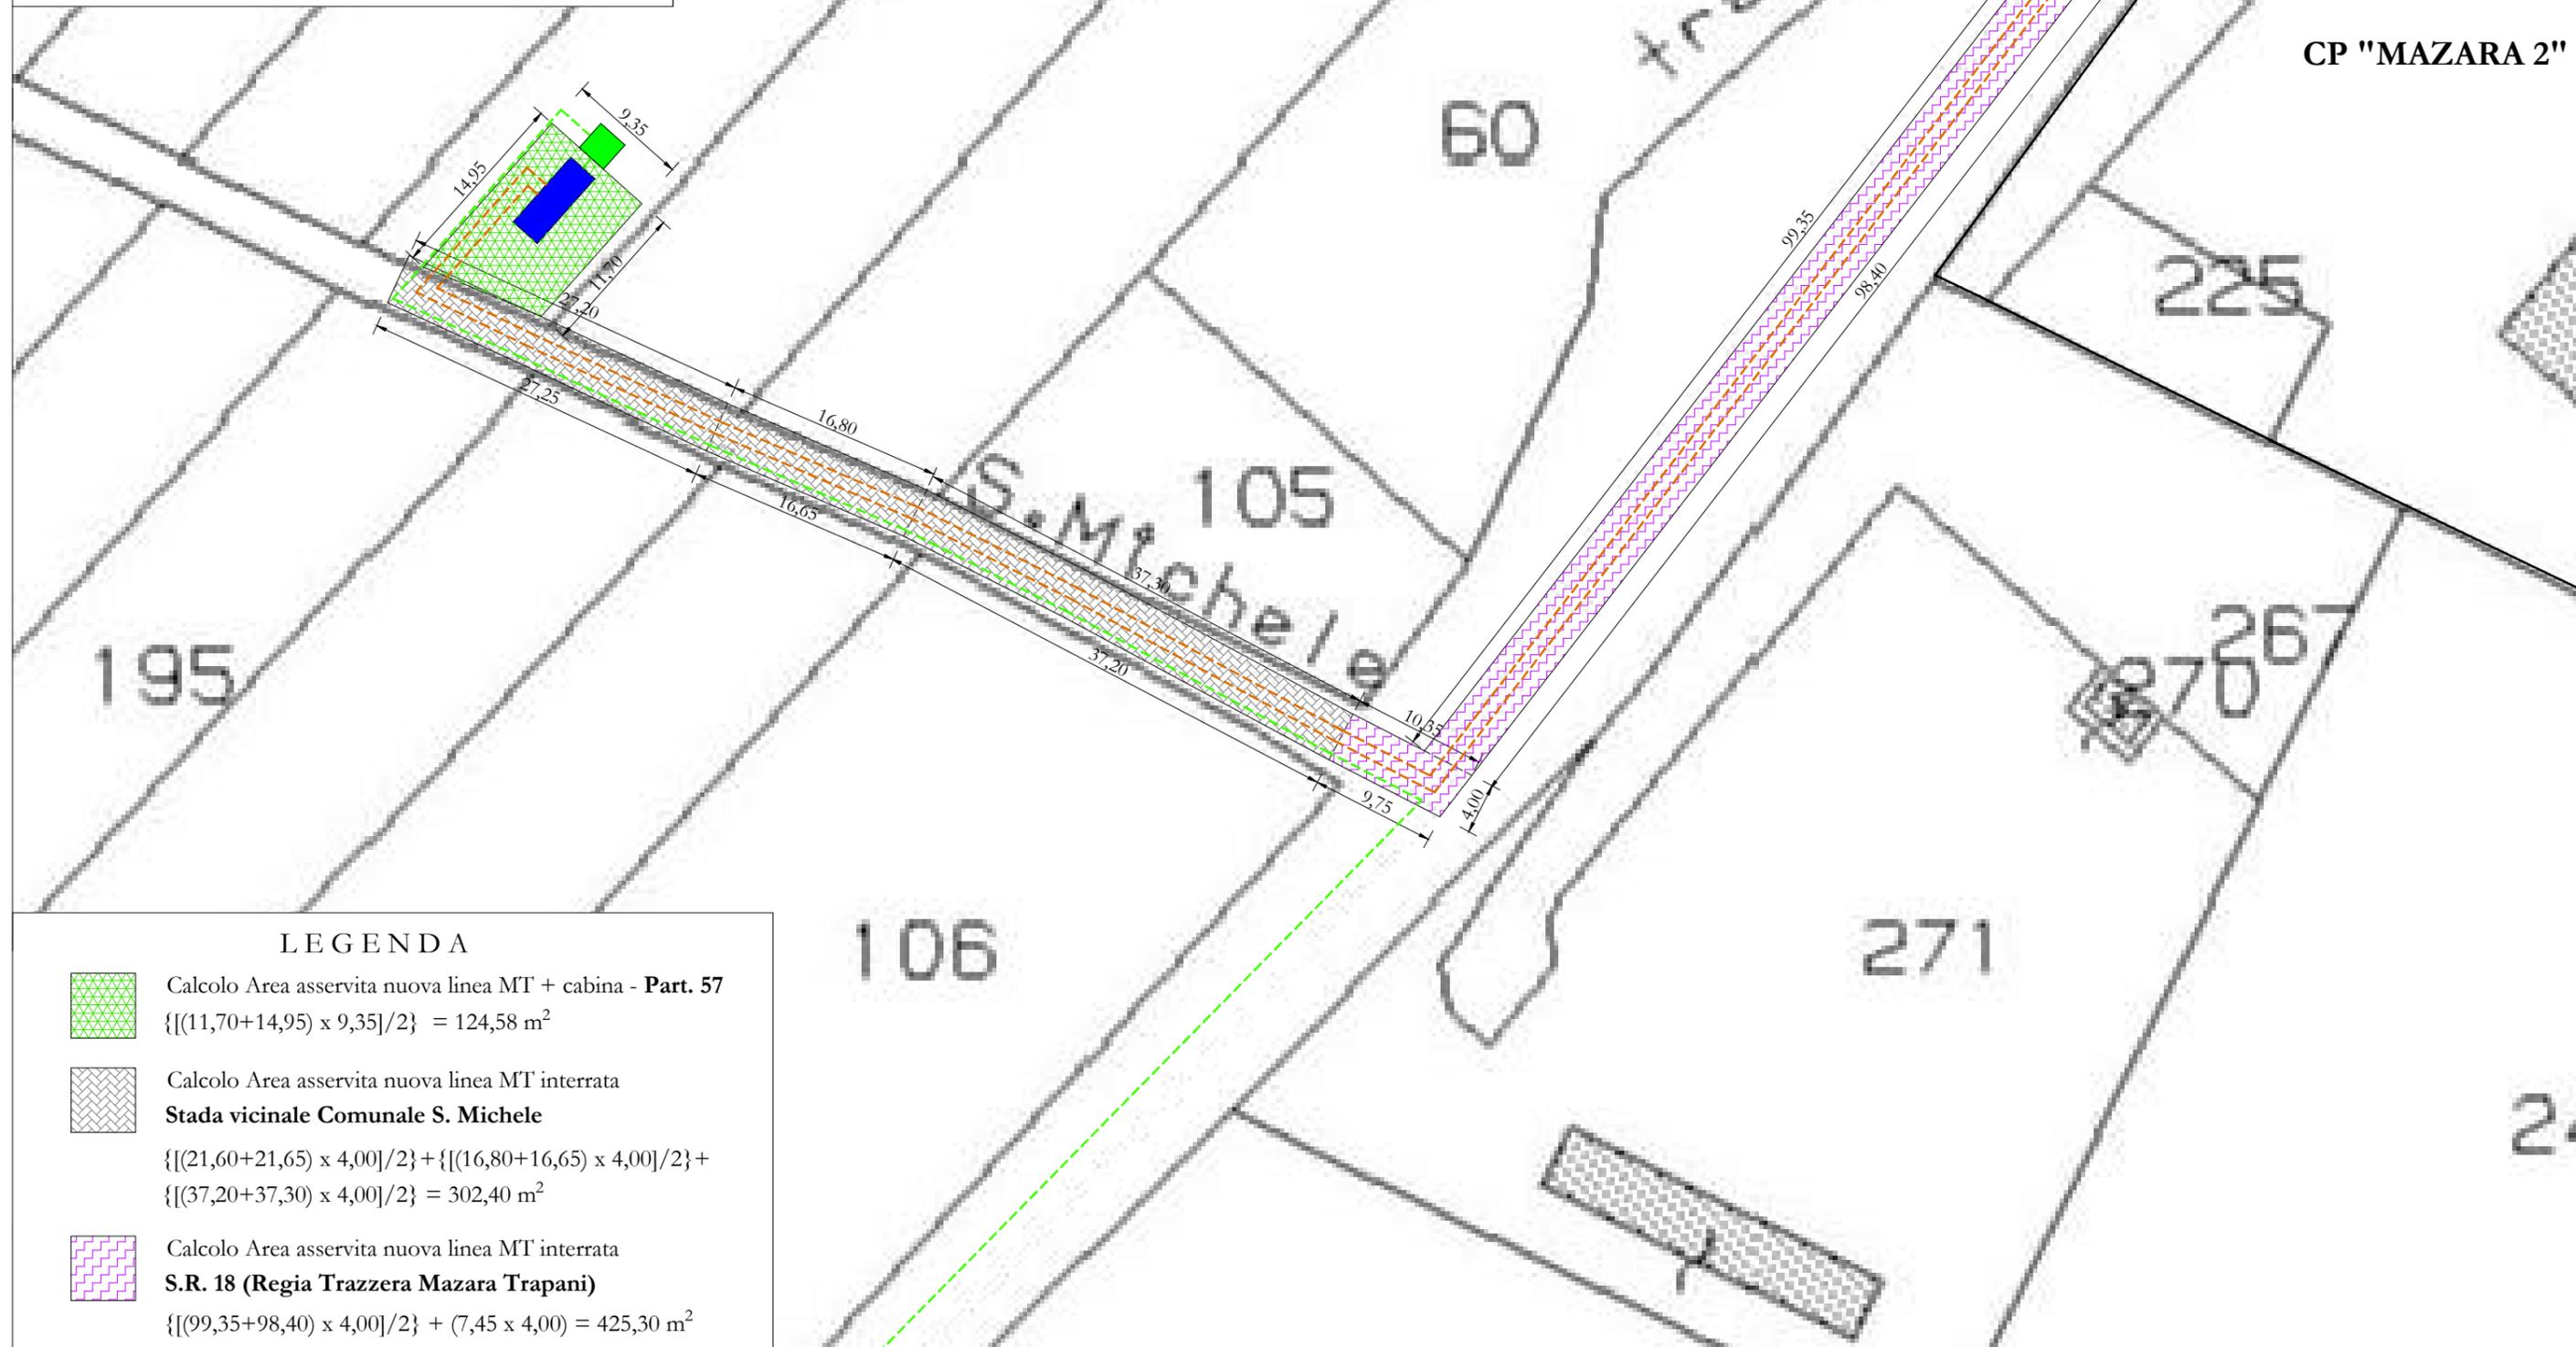

LEGENDA

-  Calcolo Area asservita nuova linea MT + cabina - **Part. 57**
 $\{[(11,70+14,95) \times 9,35]/2\} = 124,58 \text{ m}^2$
-  Calcolo Area asservita nuova linea MT interrata
Stada vicinale Comunale S. Michele
 $\{[(21,60+21,65) \times 4,00]/2\} + \{[(16,80+16,65) \times 4,00]/2\} + \{[(37,20+37,30) \times 4,00]/2\} = 302,40 \text{ m}^2$
-  Calcolo Area asservita nuova linea MT interrata
S.R. 18 (Regia Trazzera Mazara Trapani)
 $\{[(99,35+98,40) \times 4,00]/2\} + (7,45 \times 4,00) = 425,30 \text{ m}^2$

PIANO PARTICELLARE DESCRITTIVO																	
N. Ord.	DATI CATASTALI									Tipologia Area	Sup. da occupare mq	Lunghezza ml	Larghezza ml	Sup. da asservire mq	Lunghezza ml	Larghezza ml	Indennità Euro
	Ditte proprietarie	Quantità	Comune	Fg.	P.lla	Sup. Ha	Qualità	Redd. Dom.	Redd. Agr.								
1	ZICHITTELLA MARTINO nato a Marsala (TP) il 09 Settembre 1926 C.F.ZCHMTN26P09E974B	1/1	MAZARA DEL VALLO	121	57	00.15.10	VIGNETO 1	21,06	6,24	Cabina + Linea MT interrata + strada di accesso alla cabina				124,58	Vedi elaborati grafici	Vedi elaborati grafici	
2	Strada Vicinale Comunale S. Michele	-	MAZARA DEL VALLO	-	-	-	Strada	-	-	Linea MT interrata				302,40	Vedi elaborati grafici	Vedi elaborati grafici	
3	S.R. 18 "Mazara-Ponte S. Lorenzo - Xitta" (Regia Trazzera Mazara - Trapani)	-	MAZARA DEL VALLO	-	-	-	Strada	-	-	Linea MT interrata				425,30	Vedi elaborati grafici	Vedi elaborati grafici	

Visura per immobile

Situazione degli atti informatizzati al 15/04/2021

Dati della richiesta	Comune di MAZARA DEL VALLO (Codice: F061)
	Provincia di TRAPANI
Catasto Terreni	Foglio: 121 Particella: 57

Immobile

N.	DATI IDENTIFICATIVI			DATI CLASSAMENTO					DATI DERIVANTI DA	
	Foglio	Particella	Sub	Porz	Qualità Classe	Superficie(m²)	Deduz	Reddito		
						ha are ca		Dominicale		Agrario
1	121	57		-	VIGNETO 1	15 10		Euro 21,06 L. 40.770	Euro 6,24 L. 12.080	Impianto meccanografico del 14/04/1978
Notifica					Partita	6945				

INTESTATO

N.	DATI ANAGRAFICI	CODICE FISCALE	DIRITTI E ONERI REALI
1	ZICHITTELLA Martino nato a MARSALA il 09/09/1926	ZCHMTN26P09E974B*	(1) Proprieta` per 1000/1000
DATI DERIVANTI DA	ISTRUMENTO (ATTO PUBBLICO) del 24/01/1976 Voltura in atti dal 09/12/1988 Repertorio n.: 66224 Rogante: G MARIO GALFANO Sede: MARSALA Registrazione: UR Sede: MARSALA n: 766 del 13/02/1976 (n. 258676)		

Unità immobiliari n. 1

Tributi erariali: Euro 0,90

Visura telematica

* Codice Fiscale Validato in Anagrafe Tributaria