


Planimetria generale con indicazione delle aree - inquadramento su C.T.R. - scala 1:10.000

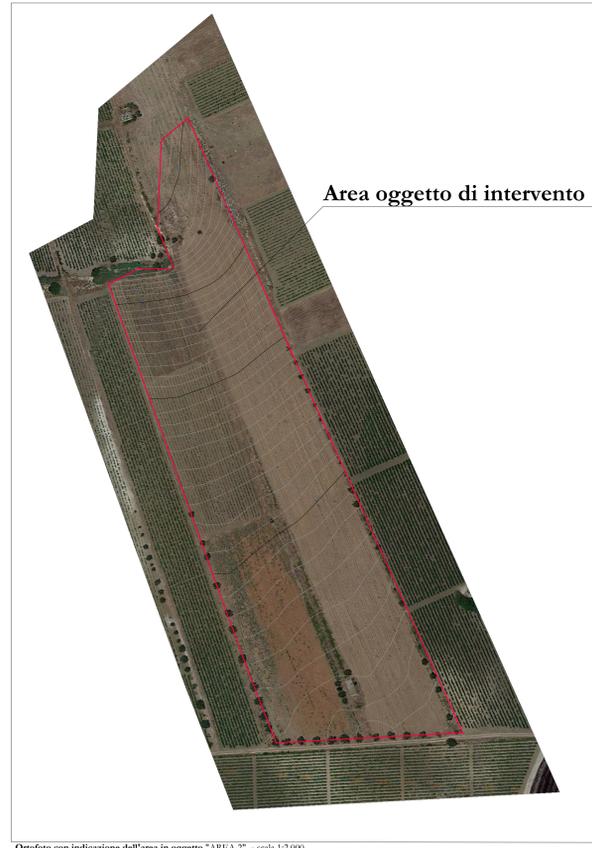


Ortofoto con indicazione dell'area in oggetto "AREA 2" - scala 1:2.000



Ortofoto con indicazione dell'area in oggetto "AREA 1" - scala 1:2.000

- LEGENDA**
- Perimetro catastale
 - Area nella disponibilità della ditta proponente
Superficie asserita = **75,448 mq**
 - Curve di livello equidistanza = 1 mt
 - Invaso artificiale esistente (INTERFERENZA NATURALE)
 - Canale di scolo esistente (INTERFERENZA NATURALE)
 - Fabbricati esistenti (INTERFERENZA ARTIFICIALE)
 - Acquedotto interrato esistente (INTERFERENZA ARTIFICIALE)
 - Linea MT aerea esistente (INTERFERENZA ARTIFICIALE)
 - Linea MT aerea in fase di progettazione/realizzazione (INTERFERENZA ARTIFICIALE)
 - Linea MT dismessa
 - Linea BT aerea esistente (INTERFERENZA ARTIFICIALE)

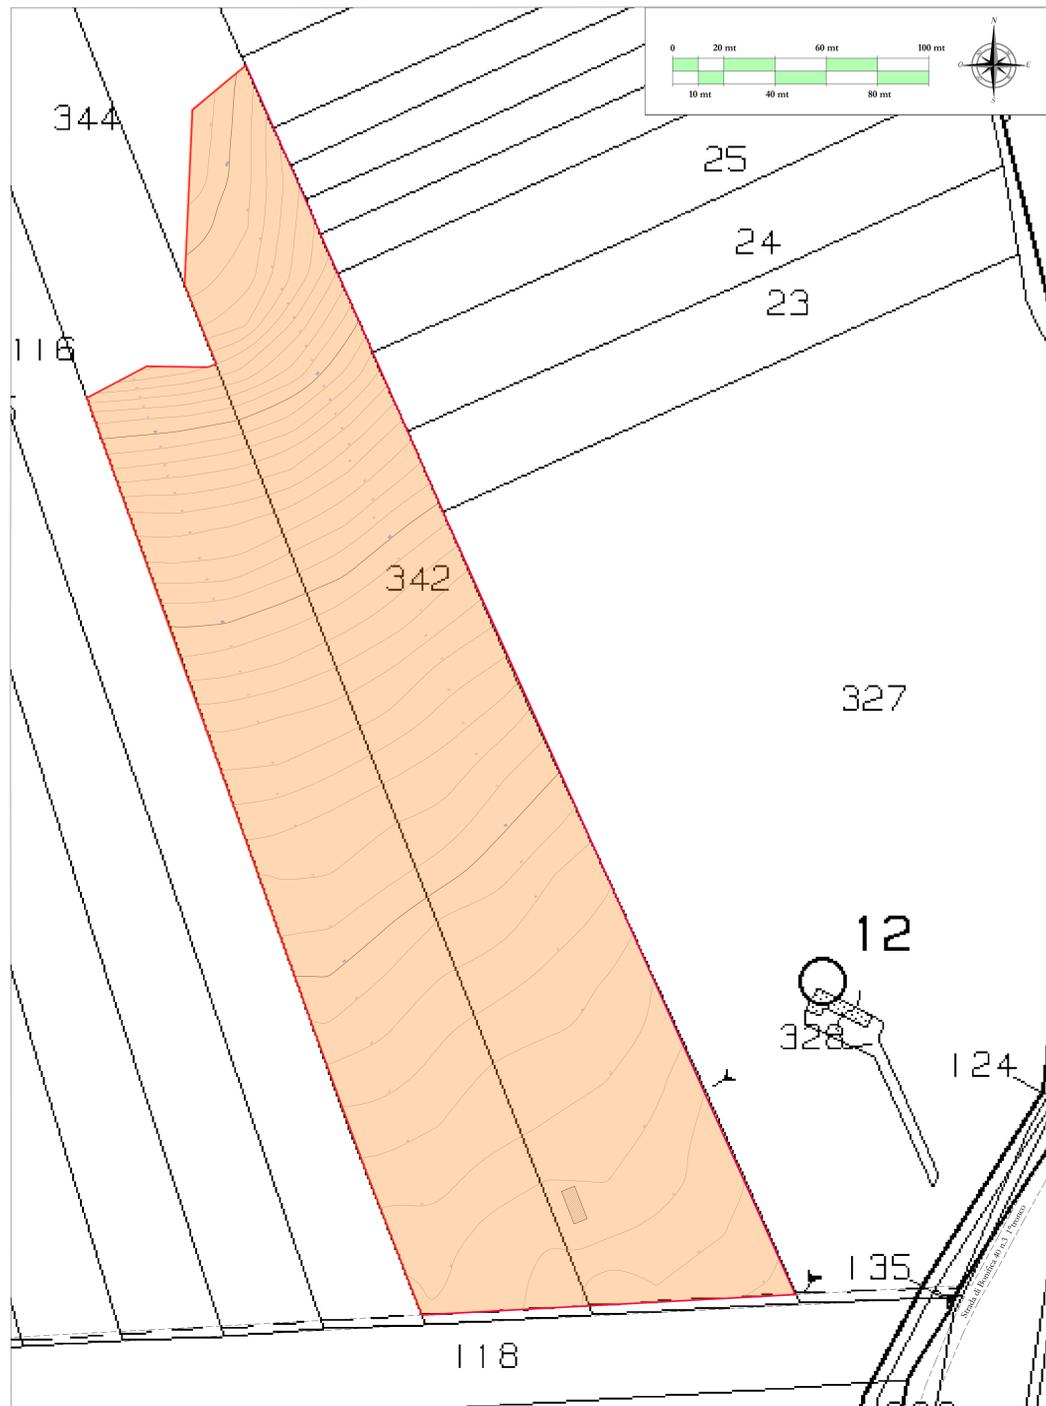

Planimetria generale "AREA 2" ANTE OPERAM - Inquadramento su catastale - foglio di mappa n. 109 - scala 1:1.000



Planimetria generale "AREA 1" ANTE OPERAM - Inquadramento su catastale - foglio di mappa n. 109 - scala 1:1.000

REN **CSQ** **ENEL** **COMUNE DI MAZARA DEL VALLO (TP)**
cda DAGALAFONDA

PROGETTO PER LA REALIZZAZIONE DI UN IMPIANTO AGRIVOLTAICO DA 10.862,04 kWp (POTENZA IN IMMISSIONE PARI A 9.600,00 kWp) PER LA PRODUZIONE DI ENERGIA ELETTRICA E OPERE CONNESSE DENOMINATO "DAGALAFONDA MAZARA"

Comune di Mazara del Vallo:
Foglio di mappa n° 132 - particelle n° 73.75-227-278-304-305-306-384-386-388 (impianto di produzione)
Foglio di mappa n° 109 - particelle n° 342-343-344

COMMITTENTE: ECOSOUND I S.R.L.
via Alessandro Manzoni, 30
20121 - Milano (MI)
Codice fiscale: 10902370963
Amministratore unico: Sig. Shapira Yoav

Codice di rintracciabilità e-Distribuzione n° T0737688

REV.	DATA	ESEGUITO	VERIFICATO	APPROVATO	
00	22/07/2022	Lino/Masera	Sarcone	Alfieri	A. RELAZIONE E TABELLARI B. INQUADRAMENTO TERRITORIALE C. ELABORATI IMPIANTO DI RETE
New entry					D. LABORATI IMPIANTO CLIENTE
PIU_2 "Tabulari di progetto"					E. DOCUMENTAZIONE
D	2	Tavola Ante Operam con indicazione delle interferenze (Area 2)			

Staff tecnico di progettazione:
Arch. Claudio Sarcone
Arch. Carlo Iano
Gen. Elio Masera
Dott. Agr. Federico Masera
Ing. Gianni Palumbo
Ing. Antonio Valle

AMMINISTRATORE:
Sig. SHAPIRA YOAV

PROGETTISTA (oper. cliente):
arch. Claudio Sarcone
TIMOTEO PERINIA

PROGETTISTA (oper. idm):
arch. Claudio Sarcone
TIMOTEO PERINIA