



LEGENDA

-  Perimetro catastale
 -  Recinzione perimetrale
 -  Fascia arborea di mitigazione
Cilivero perimetrale con larghezza pari a 10 metri
 -  Curve di livello equidistanza = 1 mt
 -  Viabilità di accesso/interna al campo fotovoltaico
di realizzazione in misto granulometrico costipato
 -  Viabilità interna al campo fotovoltaico
 -  Viabilità esterna al campo fotovoltaico
 -  Cancello di accesso
 -  Invaso artificiale esistente
 -  Fabbricati esistenti
 -  Nuova linea MT interrata (UTENTE)
 -  Linea MT aerea esistente
 -  Linea MT aerea in fase di progettazione/realizzazione
 -  Linea MT dismessa
 -  Linea BT aerea esistente
 -  Canale di scolo esistente
 -  Acquedotto interrato esistente
 -  **S.6** Cabina trasformazione sottocampo 6 (AREA 2)
 -  **Cs.6** Cabina di servizio sottocampo 6 (AREA 2)
 -  Inverter di stringa da 200 kW
modello Huawei
SUN2000-215 KTL o SIMILARE
N° inverter sottocampo 6: 9
 -  Modulo Tracker con 28 pannelli fotovoltaici
Tipo Arctech solar o similare
- AREA 2**
Sottocampo 6: n° 110 Tracker da 28 moduli
Totale: n°3.080 moduli FV
- Pannelli fotovoltaici tipo Trina Solar
modello VERTEX da 670 watt o SIMILARI
- POTENZA NOMINALE SOTTOCAMPO 6: 2.063,60 kWp**

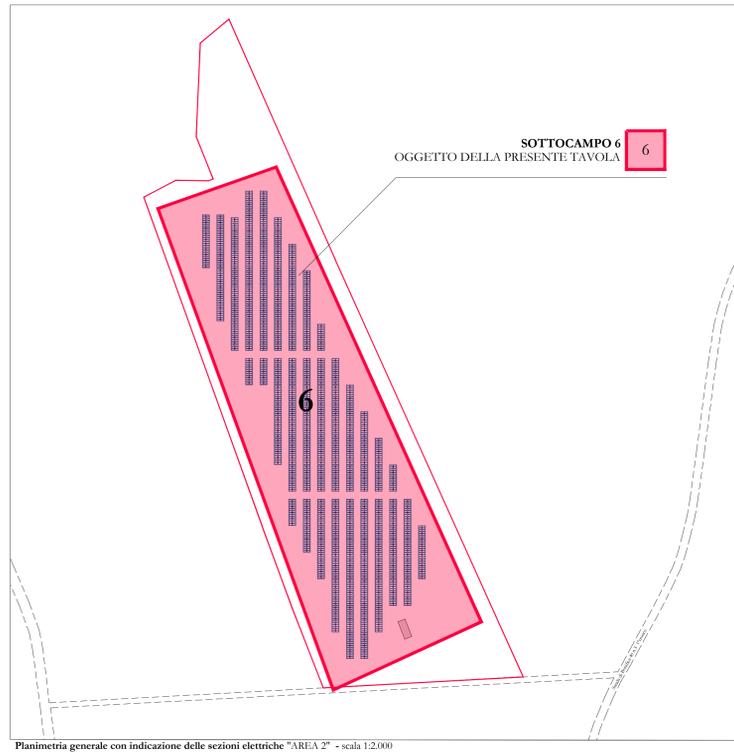

Planimetria generale con indicazione delle sezioni elettriche "AREA 2" - scala 1:2.000

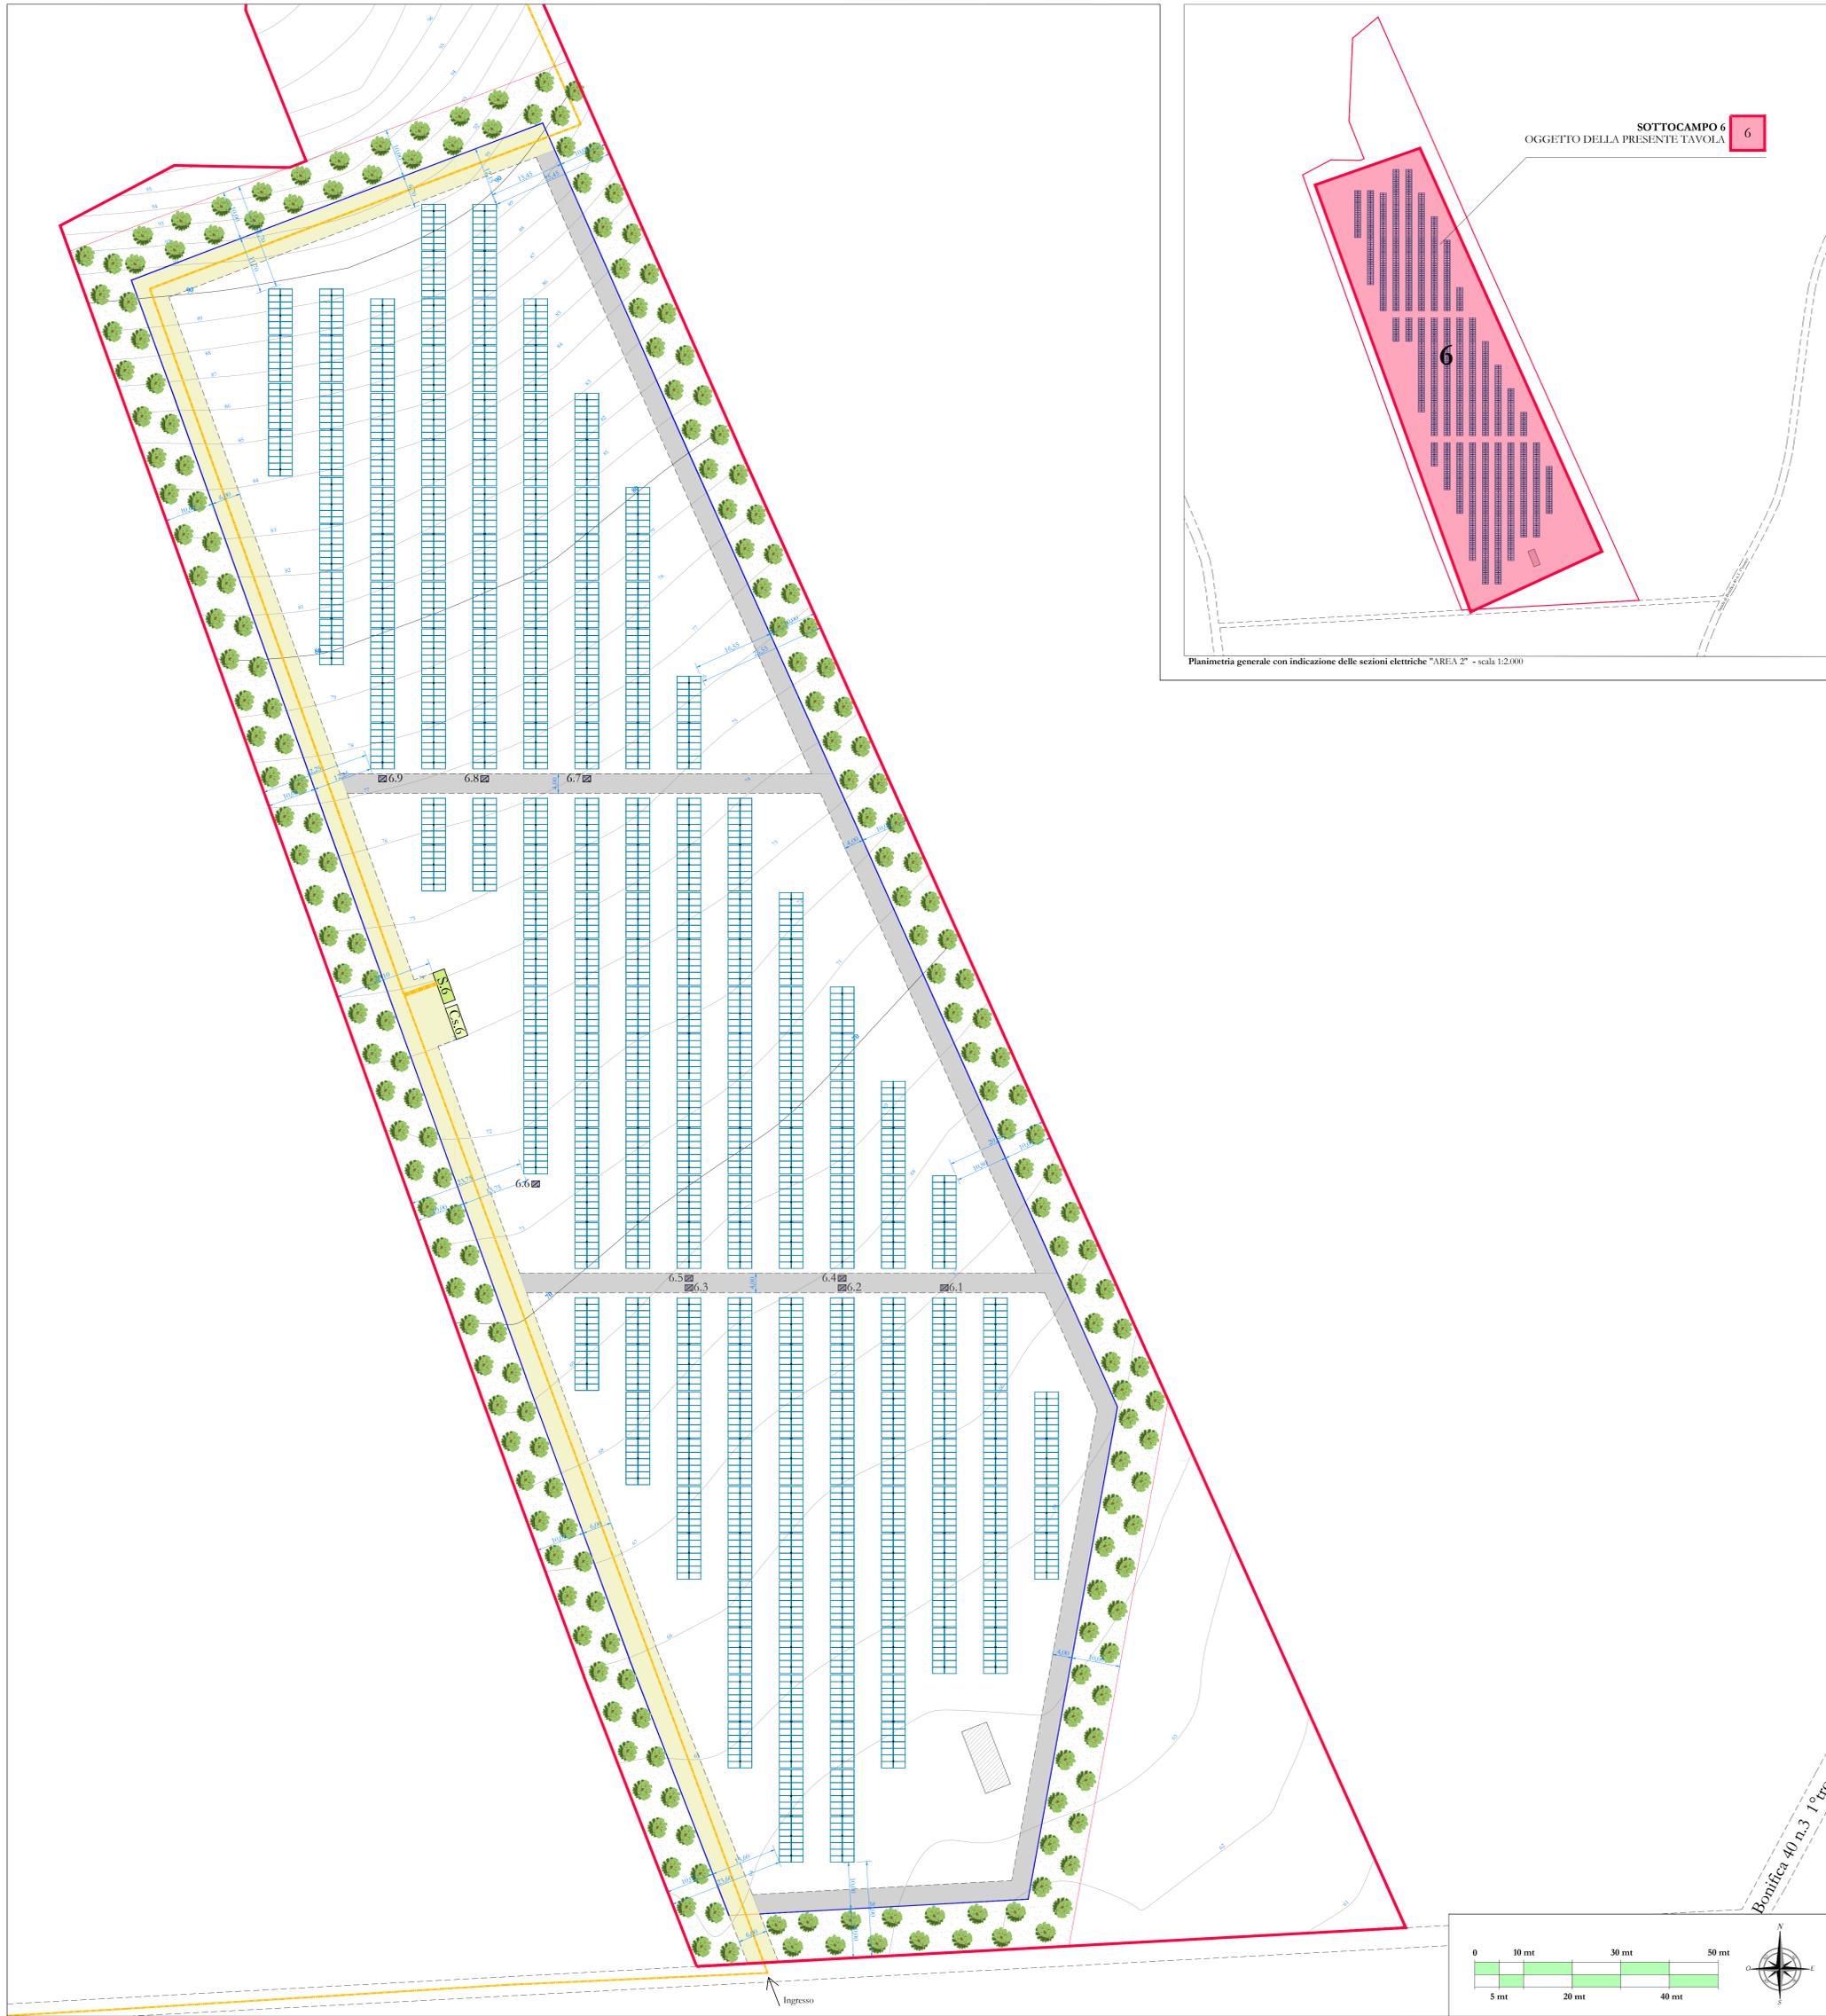



COMUNE DI MAZARA DEL VALLO (TP)
c.da DAGALAFONDA

PROGETTO PER LA REALIZZAZIONE DI UN IMPIANTO AGRIVOLTAICO DA 10.862,04 kWp (POTENZA IN IMMISSIONE PARI A 9.600,00 kWp) PER LA PRODUZIONE DI ENERGIA ELETTRICA E OPERE CONNESSE DENOMINATO "DAGALAFONDA_MAZARA"


Comune di Mazara del Vallo:
Foglio di mappa n° 132 - particelle n° 73-75-227-278-304-305-306-384-386-388 (impianto di produzione)
Foglio di mappa n° 109 - particelle n° 342-343-344

COMMITTENTE:	<p>ECOSOUND 1 S.R.L. via Alessandro Manzoni, 30 20121 - Milano (MI) Codice fiscale: 10902370963 Amministratore unico: Sig. Shapira Yoav</p>	Codice di rintracciabilità e Distribuzione n° T0737688	
--------------	--	--	---

REV.	DATA	ESEGUITO	VERIFICATO	APPROVATO	
00	22/07/2022	Lino/Massaro	Sarcone	Alfieri	A. RELAZIONI E TABELLARI B. INQUADRAMENTO TERRITORIALE C. ELABORATI IMPIANTO DI RETE D. ELABORATI IMPIANTO UTENTE E. DOCUMENTAZIONE:
Non conchi					
PUA_2 "Elaborati di progetto"					
D	13	Layout impianto agrivoltaico (Area 2 - Sottocampo 6)			

<p>Staff tecnico di progettazione: Arch. Claudio Sarcone Arch. Carlo Lino Geom. Lino Massaro Dott. Agr. Federico Manasterio Ing. Corrado Padalino Ing. Antony Viale</p>	<p>AMMINISTRATORE: ECOSOUND 1 S.R.L. Sig. SHAPIRA YOAV</p>	<p>PROGETTISTA (opere elettriche) ECOSOUND 1 S.R.L. Sig. SHAPIRA YOAV</p>	<p>PROGETTISTA (opere idriche) ARCH. CLAUDIO SARCONE TUMULTUOSI SPERANZA</p>
---	--	---	--

Planimetria Sottocampo 6 "AREA 2" POST OPERAM - scala 1:500

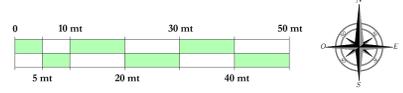

Bonifica 40 n.3 1° trop.