

**PROGETTO PER LA REALIZZAZIONE DI UN IMPIANTO AGRIVOLTAICO DA 10.862,04 kWp**  
**(POTENZA IN IMMISSIONE PARI A 9.600,00 kWp) PER LA PRODUZIONE DI ENERGIA**  
**ELETTRICA E OPERE CONNESSE DENOMINATO "DAGALAFONDA\_MAZARA"**



Comune di Mazara del Vallo:  
 Foglio di mappa n° 132 - particelle n° 73-75-227-278-304-305-306-384-386-388  
 Foglio di mappa n° 109 - particelle n° 342-343-344 (impianto di produzione)

**COMMITTENTE: ECOSOUND 1 S.R.L.**  
 via Alessandro Manzoni, 30  
 20121 - Milano (MI)  
 Codice fiscale: 10902370963  
 Amministratore unico: Sig. Shapira Yoav




REV.	DATA	ESEGUITO	VERIFICATO	APPROVATO	
00	22/07/2022	Lino/Massarò	Sarcone	Alleri	
None cordis					
PUA_2 "Elaborati di progetto"					
<b>Profili longitudinali e trasversali (Area 2)</b>					<b>D. ELABORATI IMPIANTO UTENTE</b>
D	17				E. DOCUMENTAZIONE

<b>Staff tecnico di progettazione:</b> - Arch. Claudio Sarcone - Arch. Carlo Lino - Geom. Ezio Massaro - Dott. Agr. Federico Maniscalco - Ing. Cosimo Padalino - Ing. Antony Vasile	<b>AMMINISTRATORE</b> ECOSOUND 1 S.R.L. Sig. SHAPIRA YOAV	<b>PROGETTISTA</b> (opere elettriche)  <b>Cosimo PADALINO</b> Sezione A.1.1444 Settore Elettrotecnica	<b>PROGETTISTA</b> (opere edili)  <b>arch. Claudio Sarcone</b> TIM...
---	---	--	---

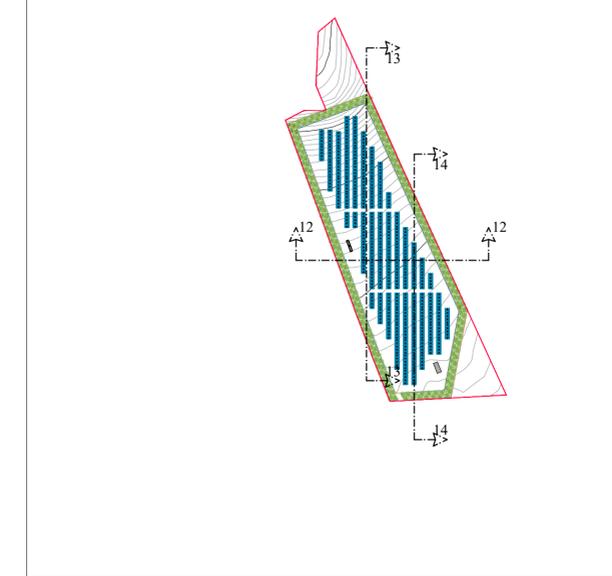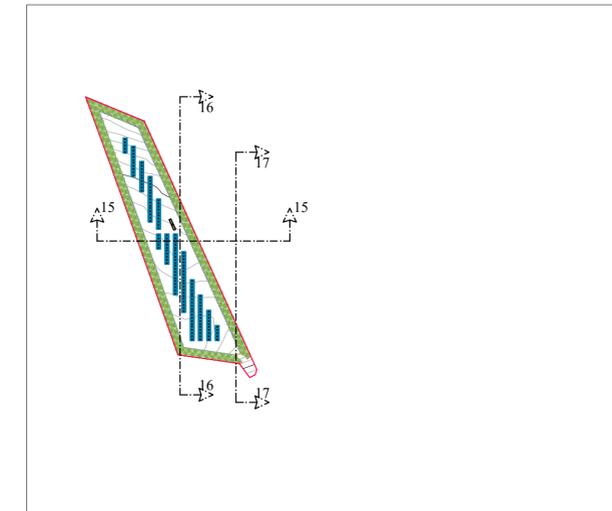

Layout dell'impianto con indicazione delle sezioni - scala 1:5.000

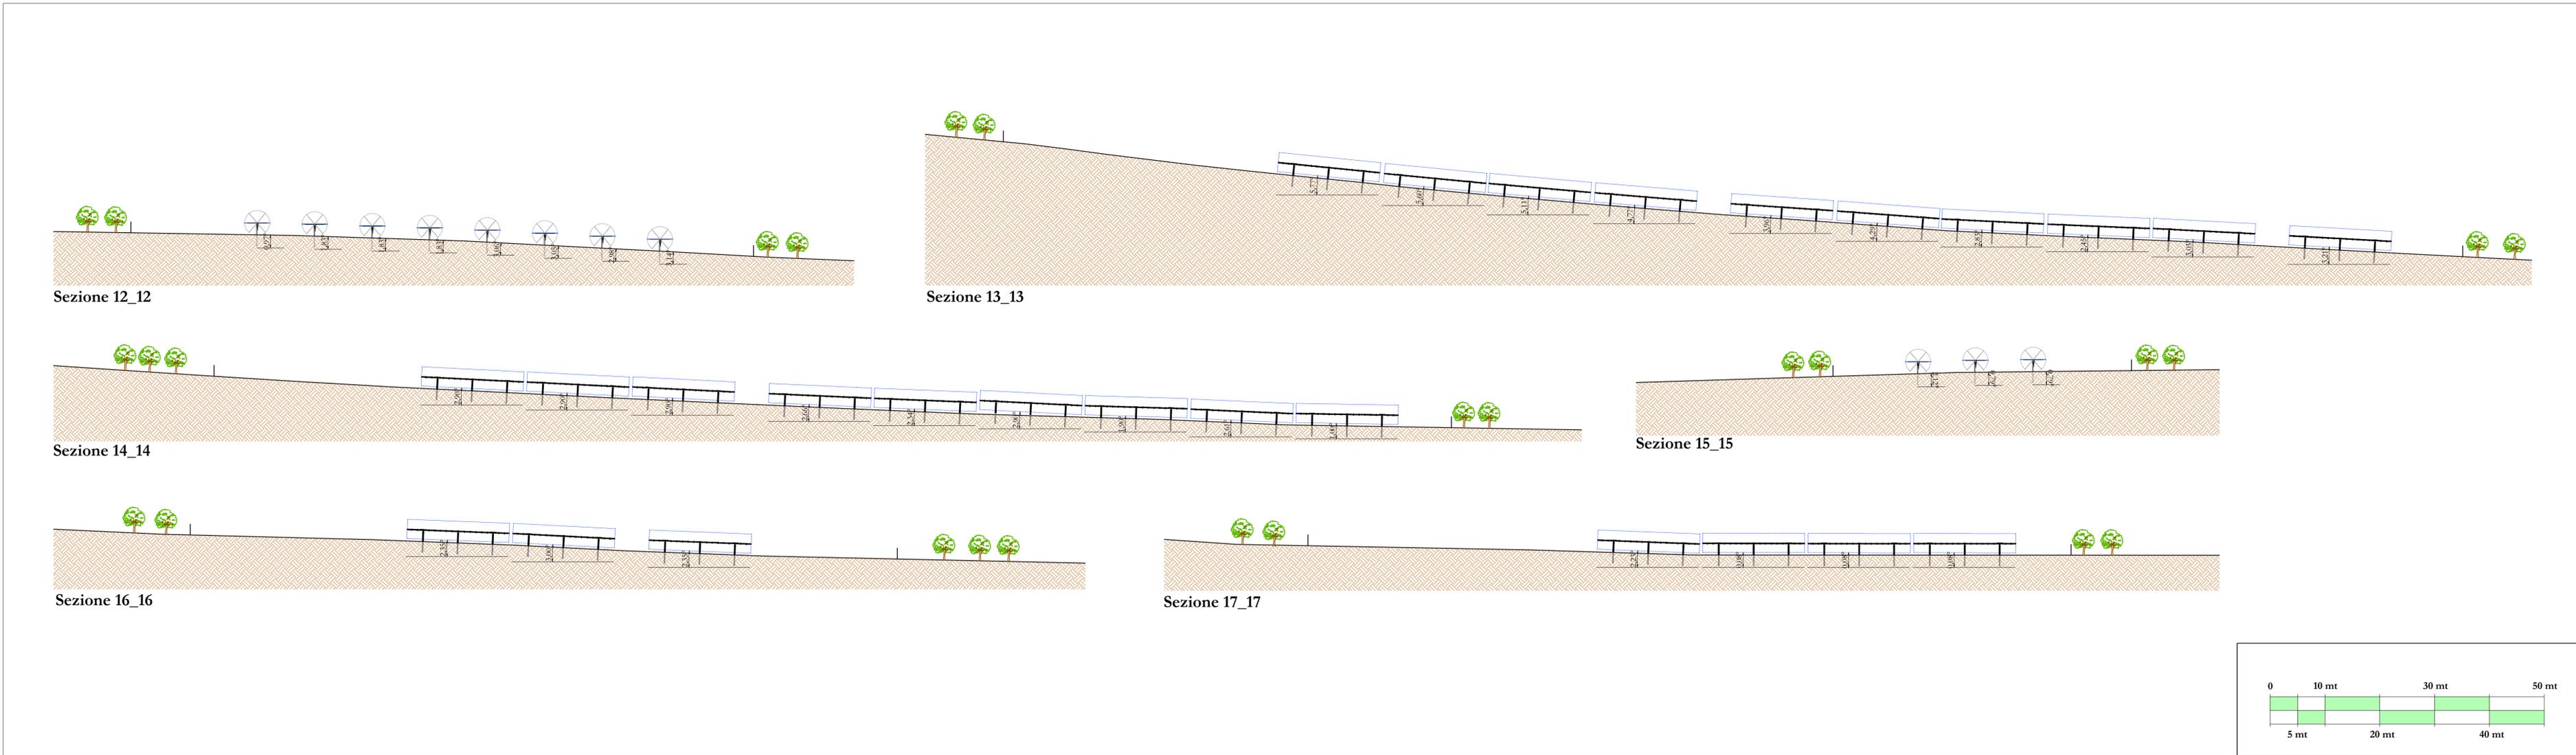

Profili trasversali e longitudinali "AREA 2" - scala 1:500

