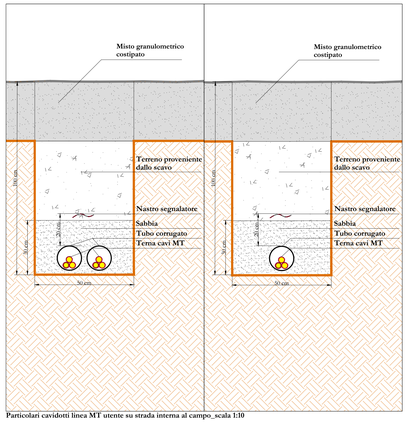

Particolari cavidotti linea MT utente su strada interna al campo_scala 1:10

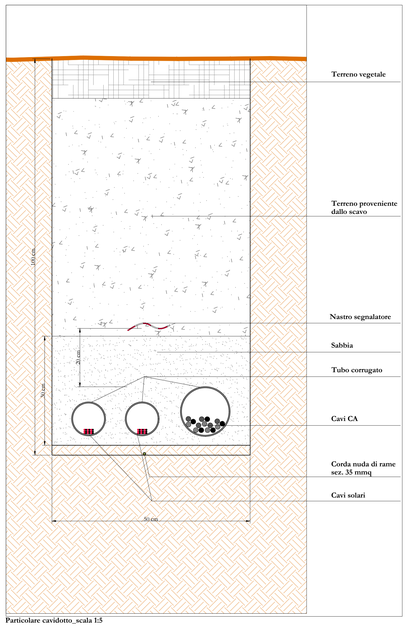

Particolare cavidotto_scala 1:5

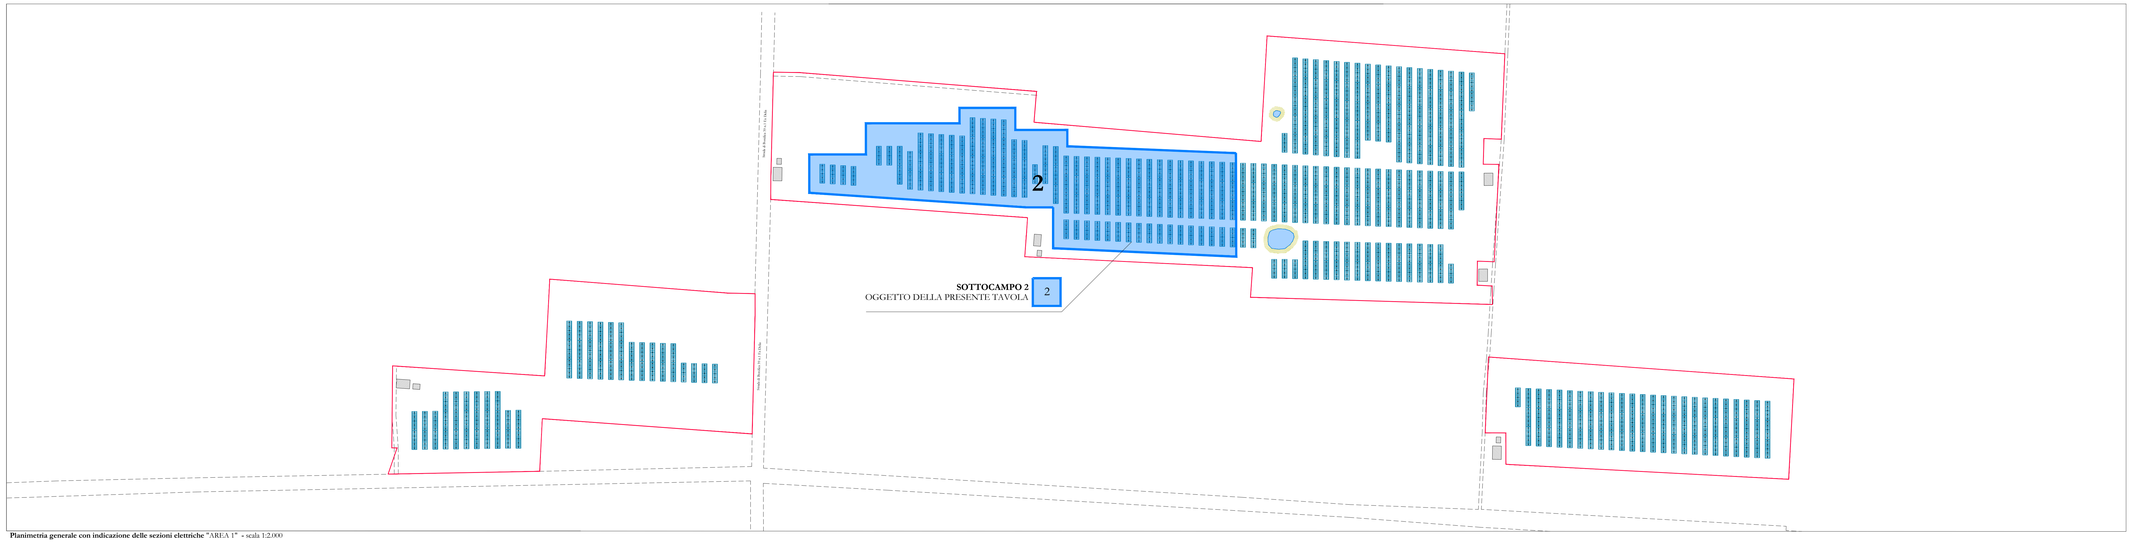

Planimetria generale con indicazione delle sezioni elettriche "AREA 1" - scala 1:2.000

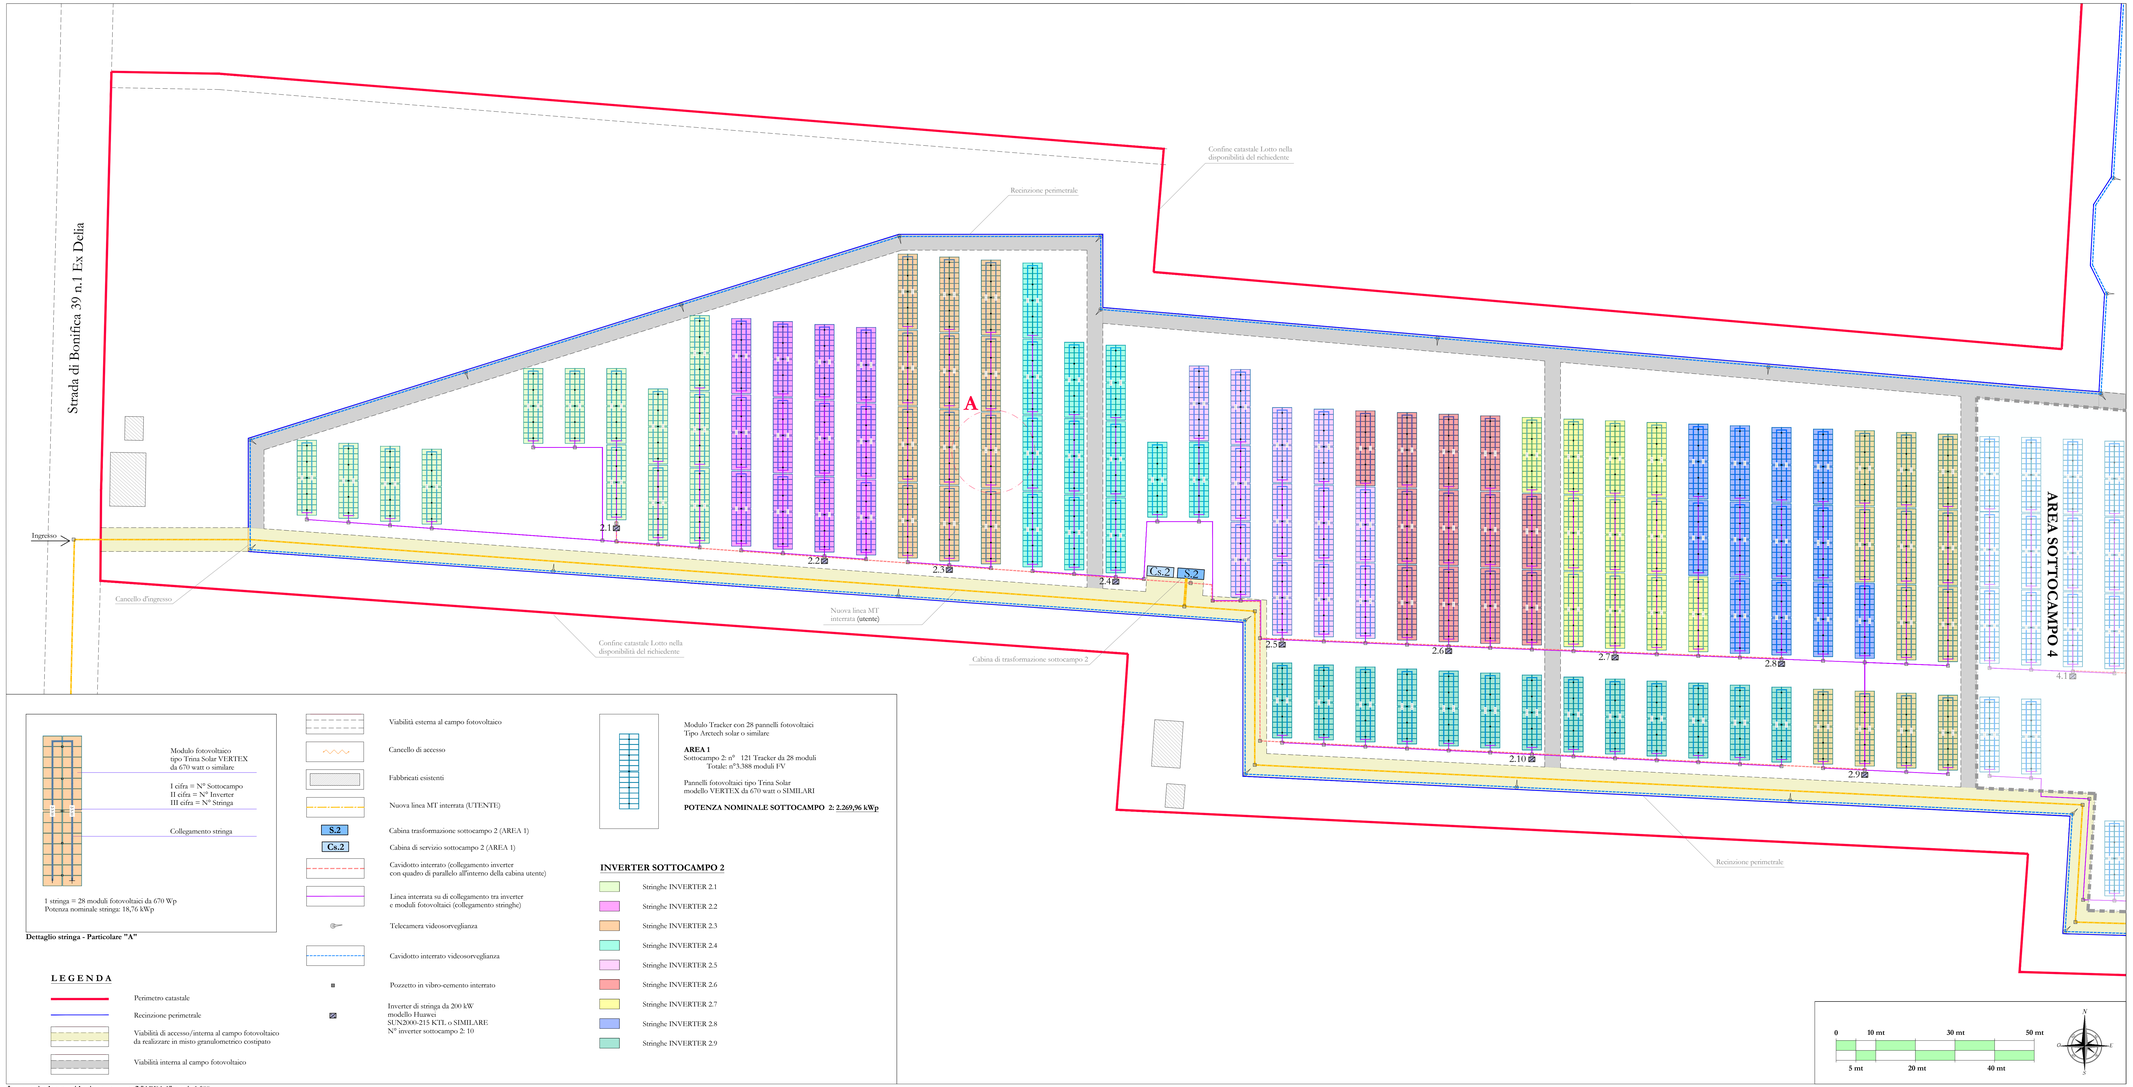

Layout stinghe e cavidotti_sottocampo 2 "AREA 1" - scala 1:500

COMUNE DI MAZARA DEL VALLO (TP)
c.da DAGALAFONDA

PROGETTO PER LA REALIZZAZIONE DI UN IMPIANTO AGRIVOLTAICO DA 10.862,04 kWp (POTENZA IN IMMISSIONE PARI A 9.600,00 kWp) PER LA PRODUZIONE DI ENERGIA ELETTRICA E OPERE CONNESSE DENOMINATO *"DAGALAFONDA_MAZARA"*

Comune di Mazara del Vallo:
Foglio di mappa n° 132 - particelle n° 73-75-227-278-304-305-306-384-386-388
Foglio di mappa n° 109 - particelle n° 342-343-344

(impianto di produzione)

COMMITTENTE: **ECOSOUND 1 S.R.L.**
via Alessandro Manzoni, 30
20121 - Milano (MI)
Codice fiscale: 10902370963
Amministratore unico: Sig. Shapira Yoav

Codice di rintracciabilità e-Distribuzione n° TI0737688

REV.	DATA	ESEGUITO	VERIFICATO	APPROVATO
00	22/07/2022	Lutzu/Massaro	Sarcone	Alfieri

Nome cartella: PUA_2 "Elaborati di progetto"

Classe Elaborato	Allegato
D	21

Layout elettrico (Area 1 - Sottocampo 2)
Planmetrna e particolare cavidotti

A. RELAZIONE E TABULATI
B. INQUADRAMENTO TERRITORIALE
C. ELABORATI IMPIANTO DI RETE
D. ELABORATI IMPIANTO UTENTE
E. DOCUMENTAZIONE

Staff tecnico di progettazione:
- Arch. Claudio Sarcone
- Arch. Carlo Lutzu
- Geom. Enio Massaro
- Dott. Agr. Federico Manocalco
- Ing. Antonio Paduano
- Ing. Antony Vasile

AMMINISTRATORE
ECOSOUND 1 S.R.L.
Sig. SHAPIRA YOAV

PROGETTISTA
(opere elettriche)
Ordine degli Ingegneri della Provincia di Trapani
Ingegnere CODINA PADALINO GIUSEPPE
Iscritto all'albo al n° 724
Sezione A, Settore Industriale

PROGETTISTA
(opere edili)
arch. Claudio Sarcone
Iscritto all'albo al n° 1189
Ordine degli Architetti P.P.C. di Trapani