




Particolare inverter, sezione A-A, scala 1:20

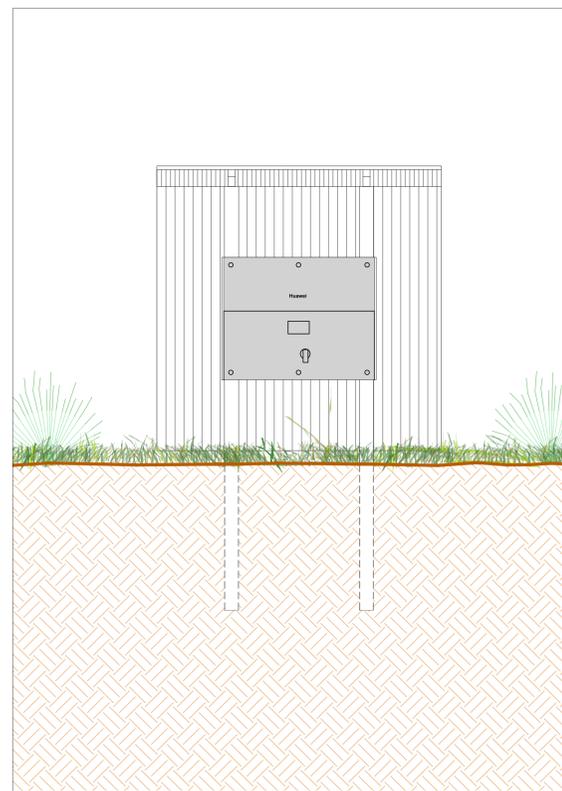


Particolare inverter, sezione B-B, scala 1:20

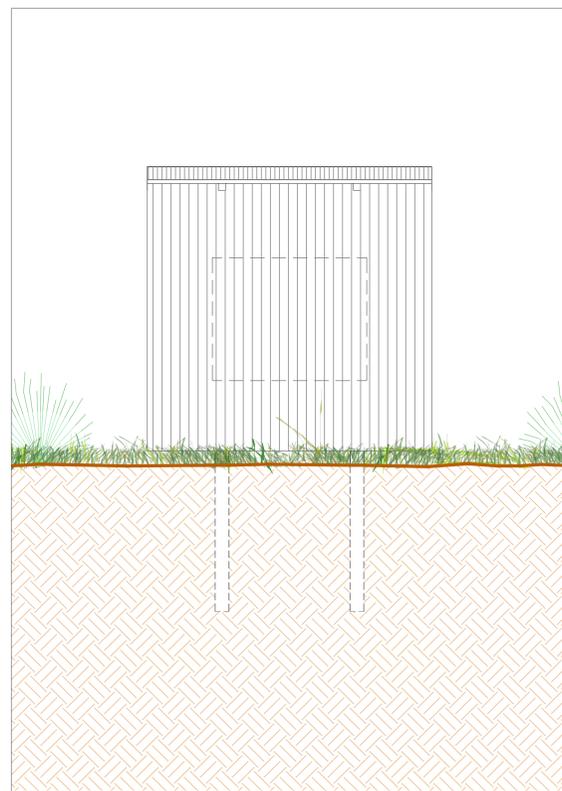

Particolare inverter, sezione C-C, scala 1:20

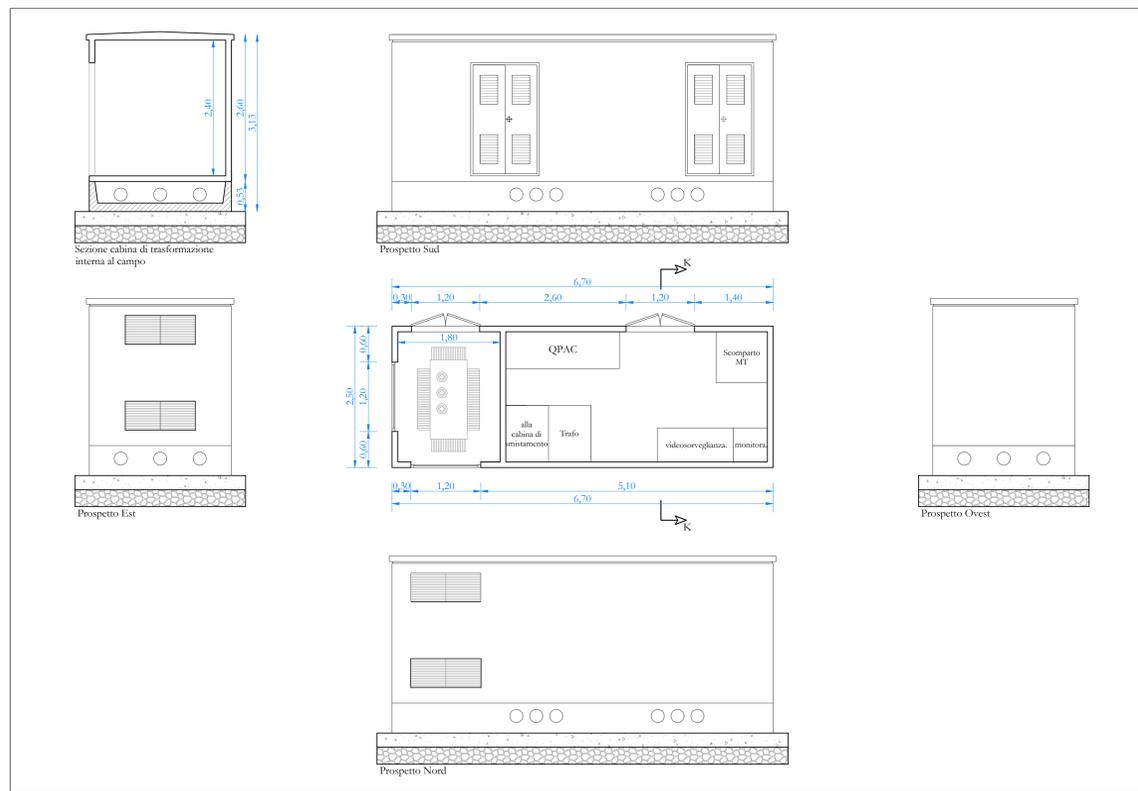

Particolare tipo cabina di trasformazione Sottocampi 1, 2, 3, 4, 5, 6, 7, 8, scala 1:50

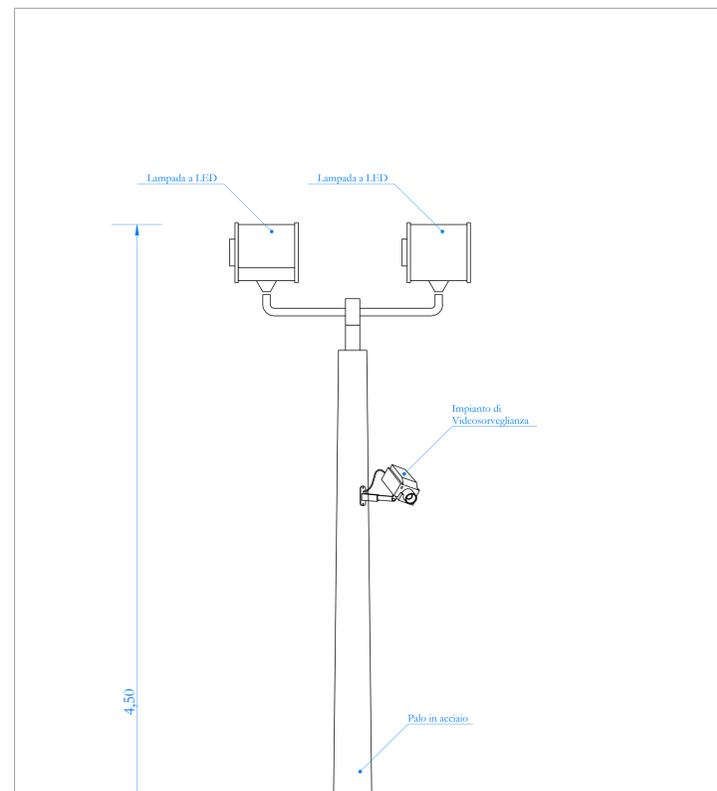

Particolare impianto illuminazione e videosorveglianza - scala 1:15

REN ELECTRON **CSO** **ENEE** **COMUNE DI MAZARA DEL VALLO (TP)**
 c.da DAGALAFONDA

PROGETTO PER LA REALIZZAZIONE DI UN IMPIANTO AGRIVOLTAICO DA 10.862,04 kWp (POTENZA IN IMMISSIONE PARI A 9.600,00 kWp) PER LA PRODUZIONE DI ENERGIA ELETTRICA E OPERE CONNESSE DENOMINATO "DAGALAFONDA_MAZARA"

Comune di Mazara del Vallo:
 Foglio di mappa n° 132 - particelle n° 73,75,227,278,304,305,306,384,386,388 (impianto di produzione)
 Foglio di mappa n° 109 - particelle n° 342,343,344

Comune di Mazara del Vallo:
 Foglio di mappa n° 132 - particelle n° 73,75,227,278,304,305,306,384,386,388 (impianto di produzione)
 Foglio di mappa n° 109 - particelle n° 342,343,344

COMMITTENTE: **ECOSOUND 1 S.R.L.**
 via Alessandro Manzoni, 30
 20121 - Milano (MI)
 Codice fiscale: 10902370963
 Amministratore unico: Sig. Shapira Yoav

Codice di rintracciabilità e-Distribuzione n° T0737688

REV.	DATA	ESEGUITO	VERIFICATO	APPROVATO	
00	22/07/2022	Lato/Mastaro	Sarcone	Alleri	


PUA_2 "Elaborati di progetto"
 D 35 Particolari costruttivi impianto agrivoltaico

Staff tecnico di progettazione:
 Arch. Claudio Sarcone
 Arch. Carlo Lato
 Geom. Ezra Mastaro
 Dott. Agr. Federico Mastarico
 Ing. Cosimo Padalino
 Ing. Anthony Yoav


AMMINISTRATORE:
 ECOSOUND 1 S.R.L.
 Sig. SHAPIRA YOAV

PROGETTISTA (opere elettriche):
 Ing. Cosimo PADALINO
 Sezione A.6.1.4.4.4
 Ingegnere


PROGETTISTA (opere edili):
 arch. Claudio Sarcone
 T.1185/2019/2020
 Ingegnere

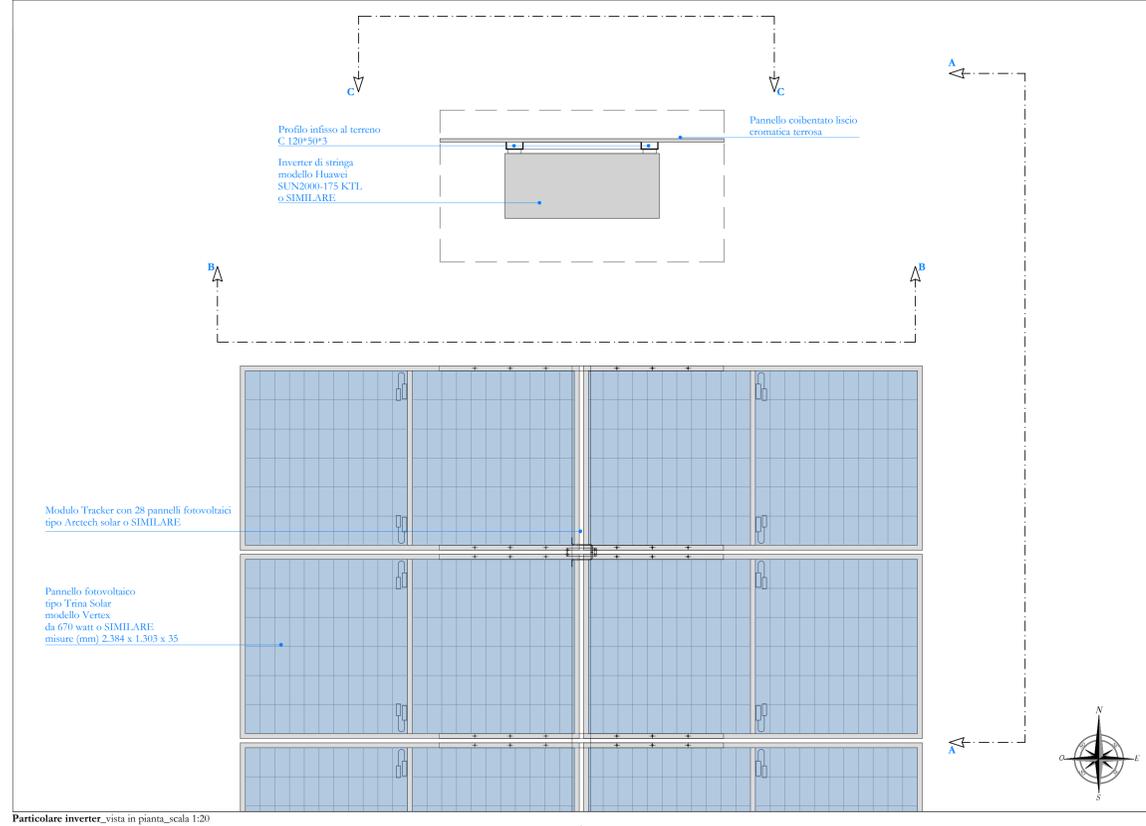

Particolare inverter, vista in pianta, scala 1:20

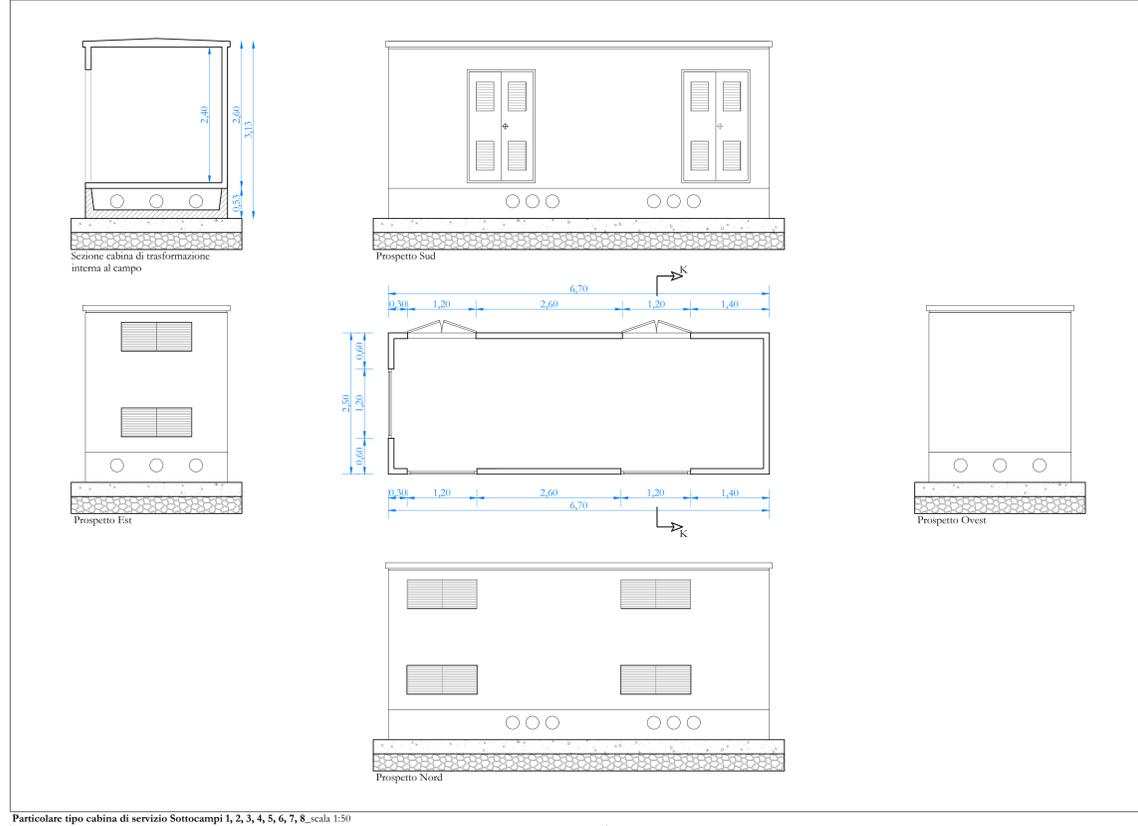

Particolare tipo cabina di servizio Sottocampi 1, 2, 3, 4, 5, 6, 7, 8, scala 1:50

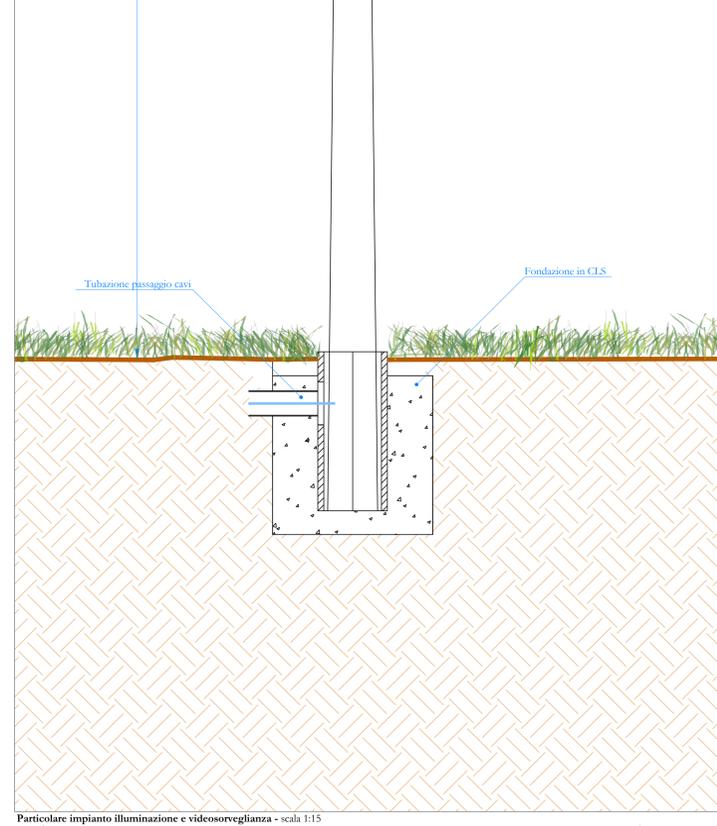

Particolare impianto illuminazione e videosorveglianza - scala 1:15