

PROGETTO PER LA REALIZZAZIONE DI UN IMPIANTO AGRIVOLTAICO DA 10.862,04 kWp (POTENZA IN IMMISSIONE PARI A 9.600,00 kWp) PER LA PRODUZIONE DI ENERGIA ELETTRICA E OPERE CONNESSE DENOMINATO "DAGALAFONDA_MAZARA"

Comune di Mazara del Vallo:

Foglio di mappa n° 132 - particelle n° 73-75-227-278-304-305-306-384-386-388

Foglio di mappa n° 109 - particelle n° 342-343-344

(impianto di produzione)

COMMITTENTE: **ECOSOUND 1 S.R.L.**
via Alessandro Manzoni, 30
20121 - Milano (MI)
Codice fiscale: 10902370963
Amministratore unico: Sig. Shapira Yoav

Codice di rintracciabilità e-Distribuzione n° T0737688



REV.	DATA	ESEGUITO	VERIFICATO	APPROVATO
00	22/07/2022	Lino/Massaro	Sarcone	Alferi

- A. RELAZIONI E TABULATI
- B. INQUADRAMENTO TERRITORIALE
- C. ELABORATI IMPIANTO DI RETE**
- D. ELABORATI IMPIANTO UTENTE
- E. DOCUMENTAZIONE

Nome cartella

PUA_2 "Elaborati di progetto"

Classe Elaborato Allegato

C 2.8

Elettrodotto con indicazioni delle interferenze impianto utente (su ortofoto)

Staff tecnico di progettazione:

- Arch. Claudio Sarcone
- Arch. Carlo Lino
- Geom. Ezio Massaro
- Dott. Agr. Federico Maniscalco
- Ing. Cosimo Padalino
- Ing. Antony Vasile

AMMINISTRATORE
ECOSOUND 1 S.R.L.



Sig. SHAPIRA YOAV

PROGETTISTA
(opere elettriche)

Ing. Cosimo Padalino
Membro del Collegio
Dott. Ing.
MAGISTRALE
Cosimo PADALINO
Sezione A n. 1446
Settore Industria

PROGETTISTA
(opere edili)

arch. Claudio Sarcone
TIMBRE E FIRMA
Arch. Claudio Sarcone
N. 1351
Sezione A:
Architettura

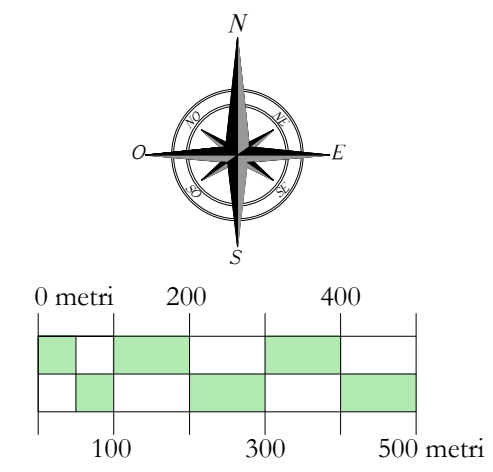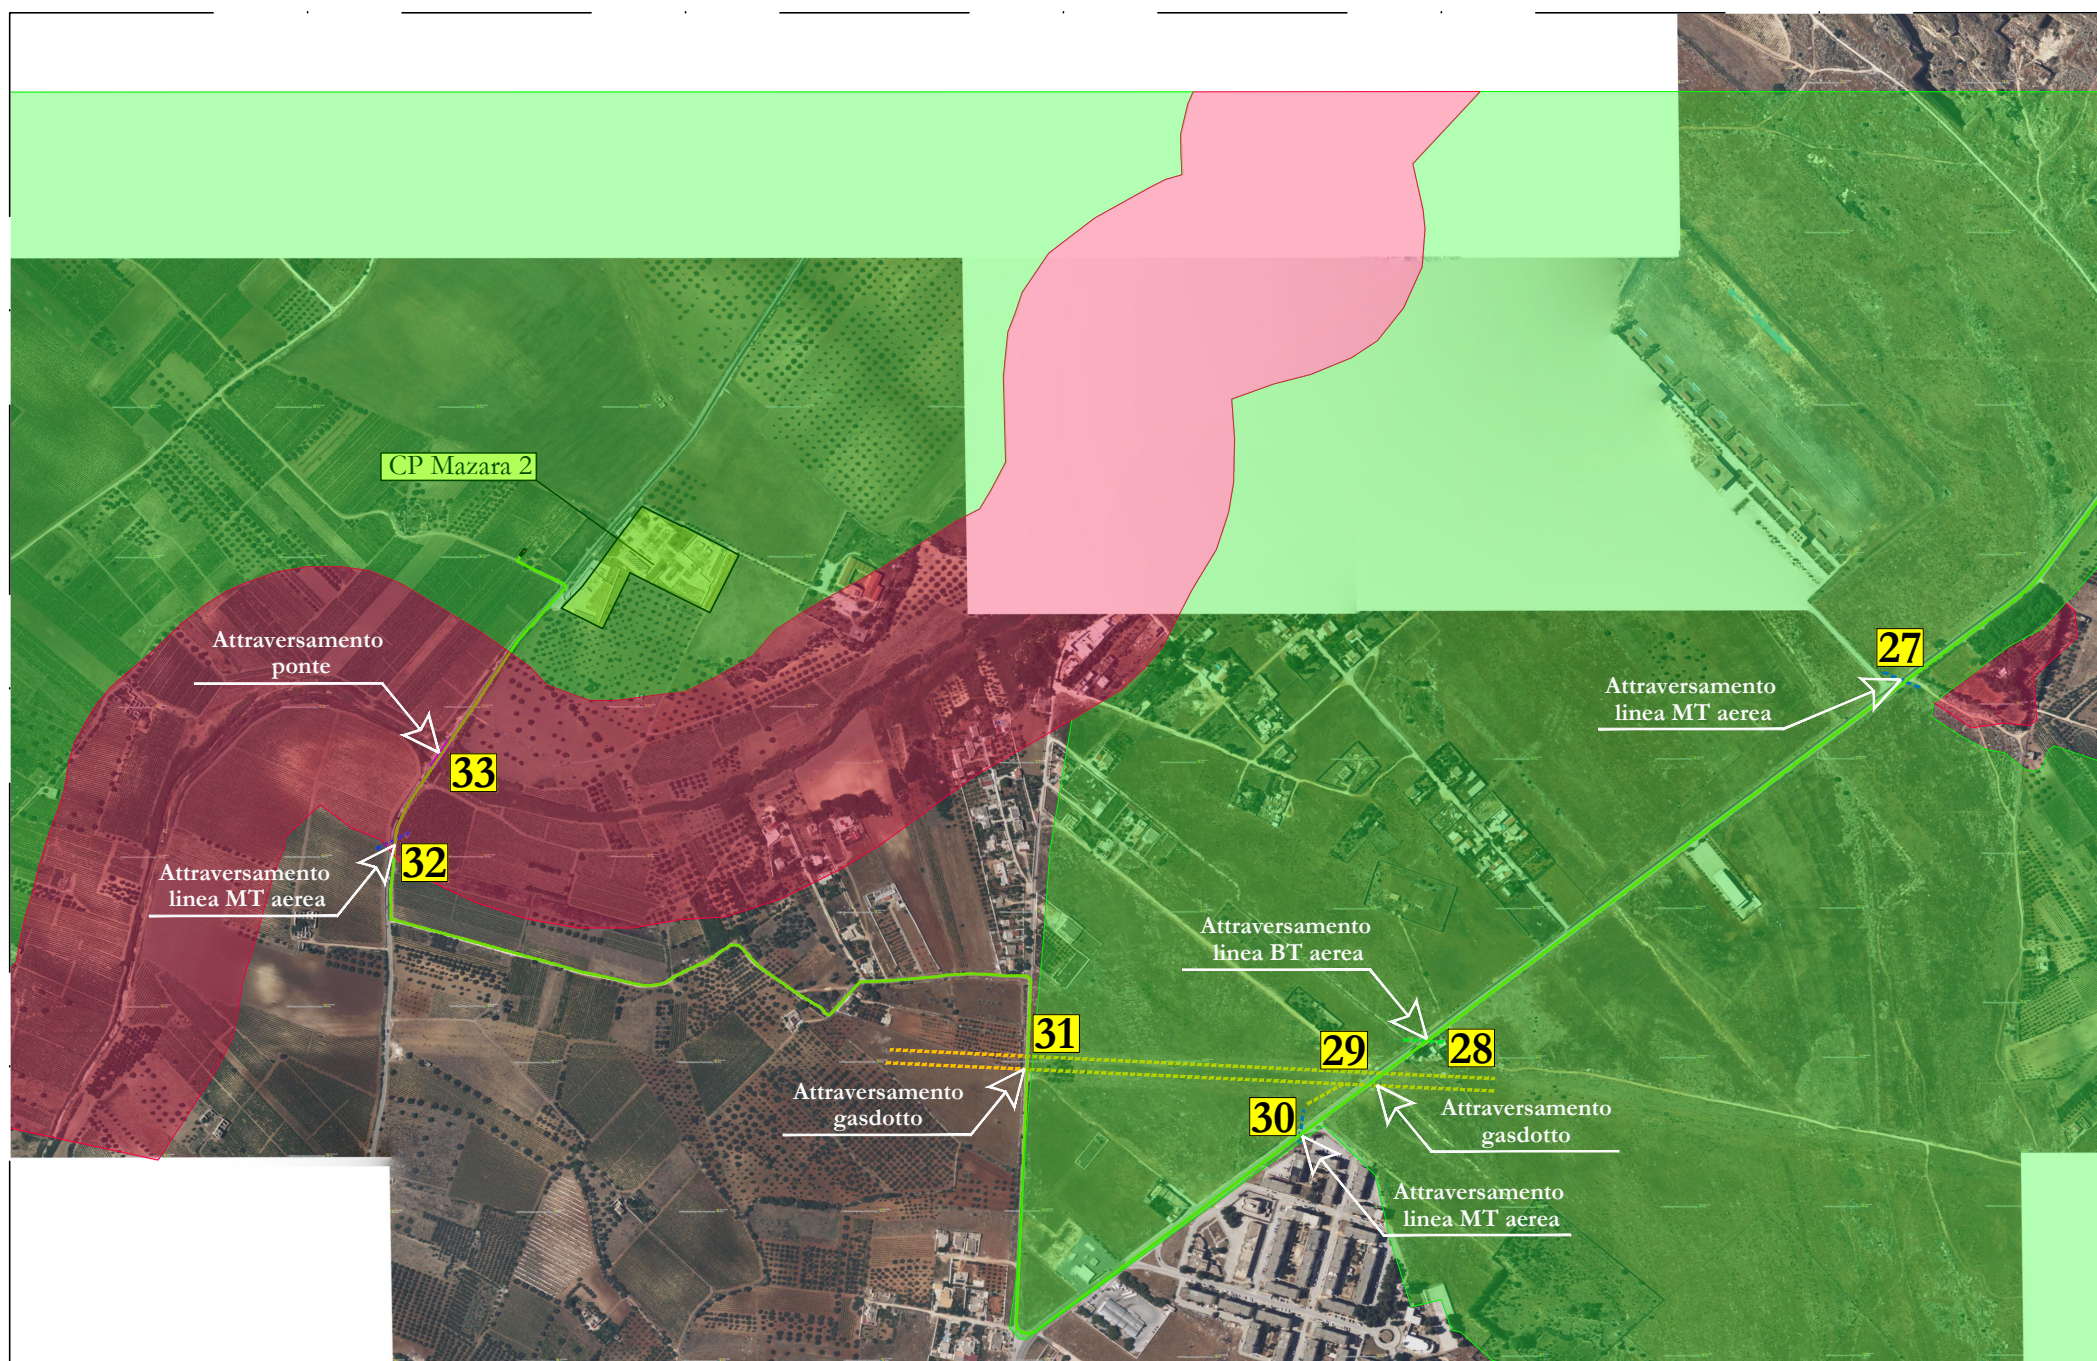



INTERFERENZE PAESAGGISTICHE (da P.P.R.)

- Livello di tutela 3
- Livello di tutela 2
- Livello di tutela 1

**LEGENDA
(eletrodotto MT esterno interrato)**

- Interferenza fisica (vedi schede interferenze)
- Linea BT aerea
- Linea MT aerea
- Linea TIM aerea
- Gasdotto
- Ponte o canale
- Campo fotovoltaico

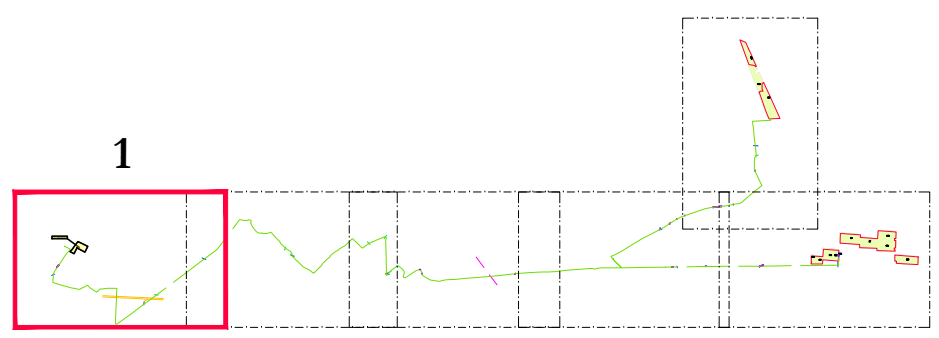

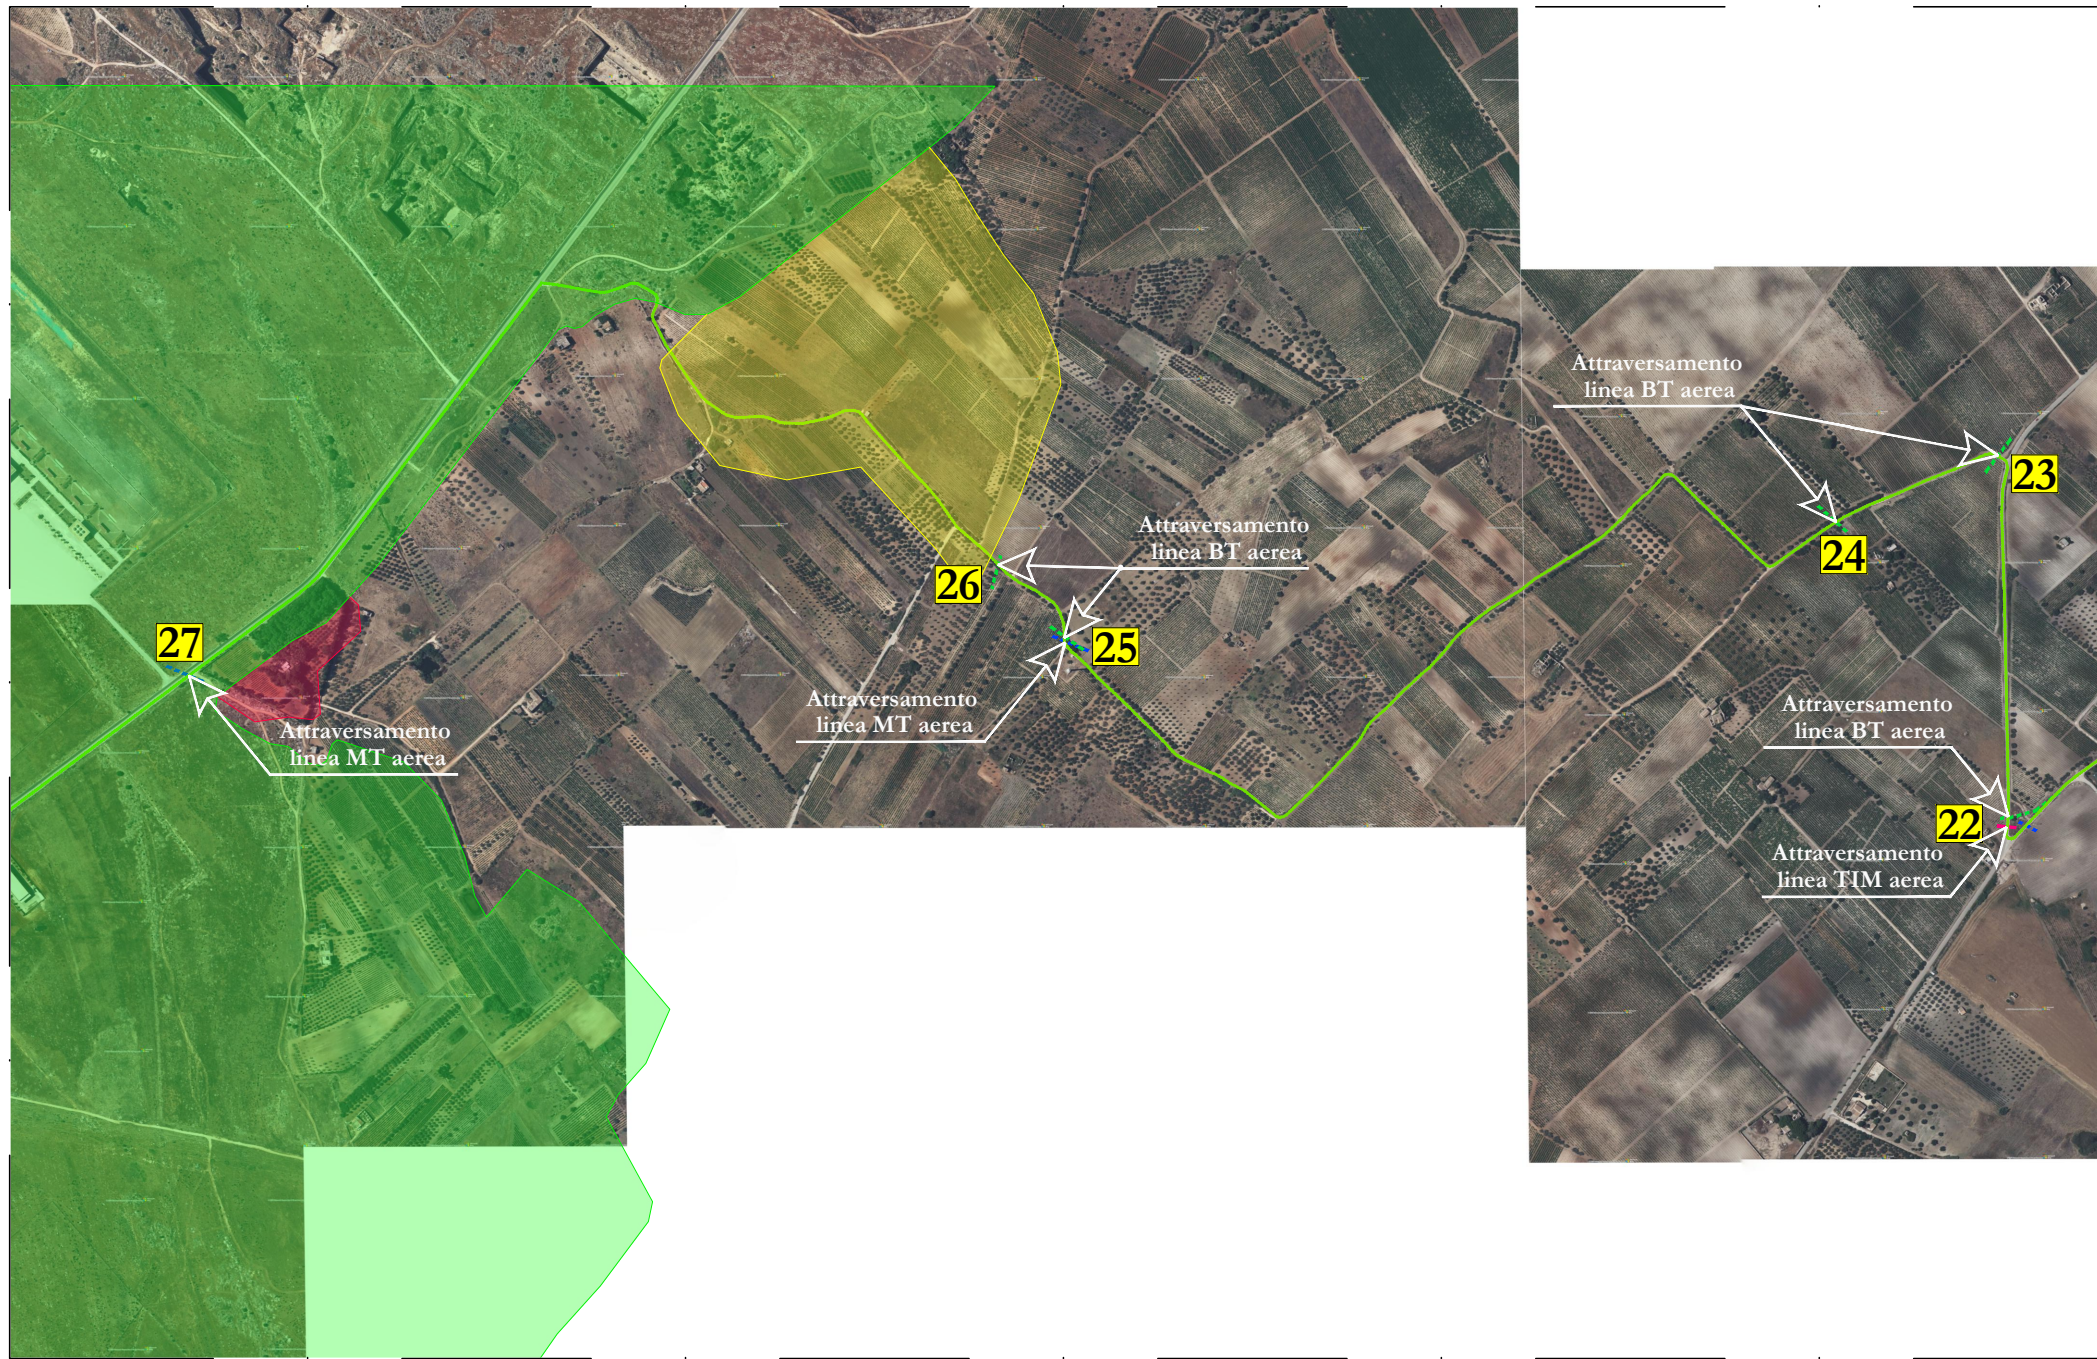




INTERFERENZE PAESAGGISTICHE (da P.P.R.)

- Livello di tutela 3
- Livello di tutela 2
- Livello di tutela 1

LEGENDA
(eletrodotto MT esterno interrato)

- X Interferenza fisica
(vedi schede interferenze)
- Linea BT aerea
- Linea MT aerea
- Linea TIM aerea
- Gasdotto
- Ponte o canale
- Campo fotovoltaico

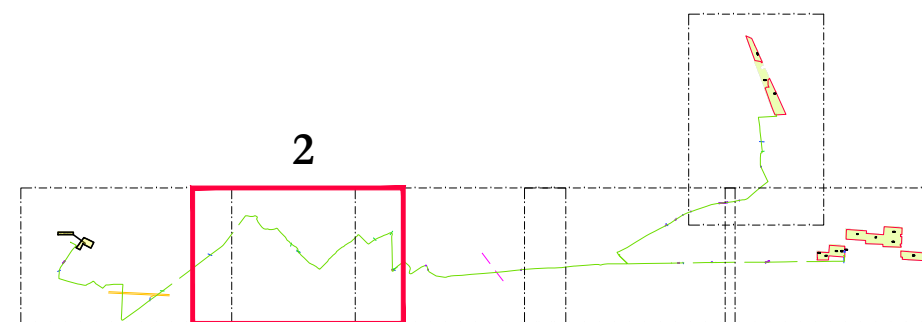

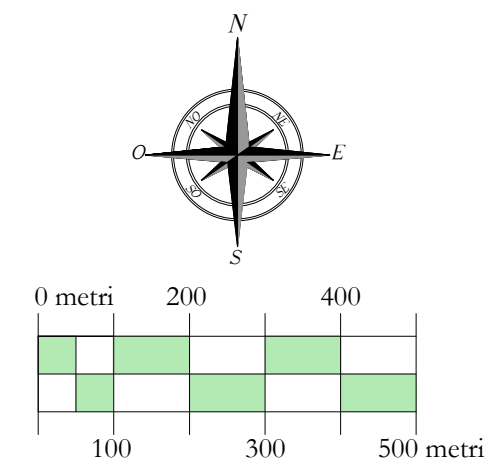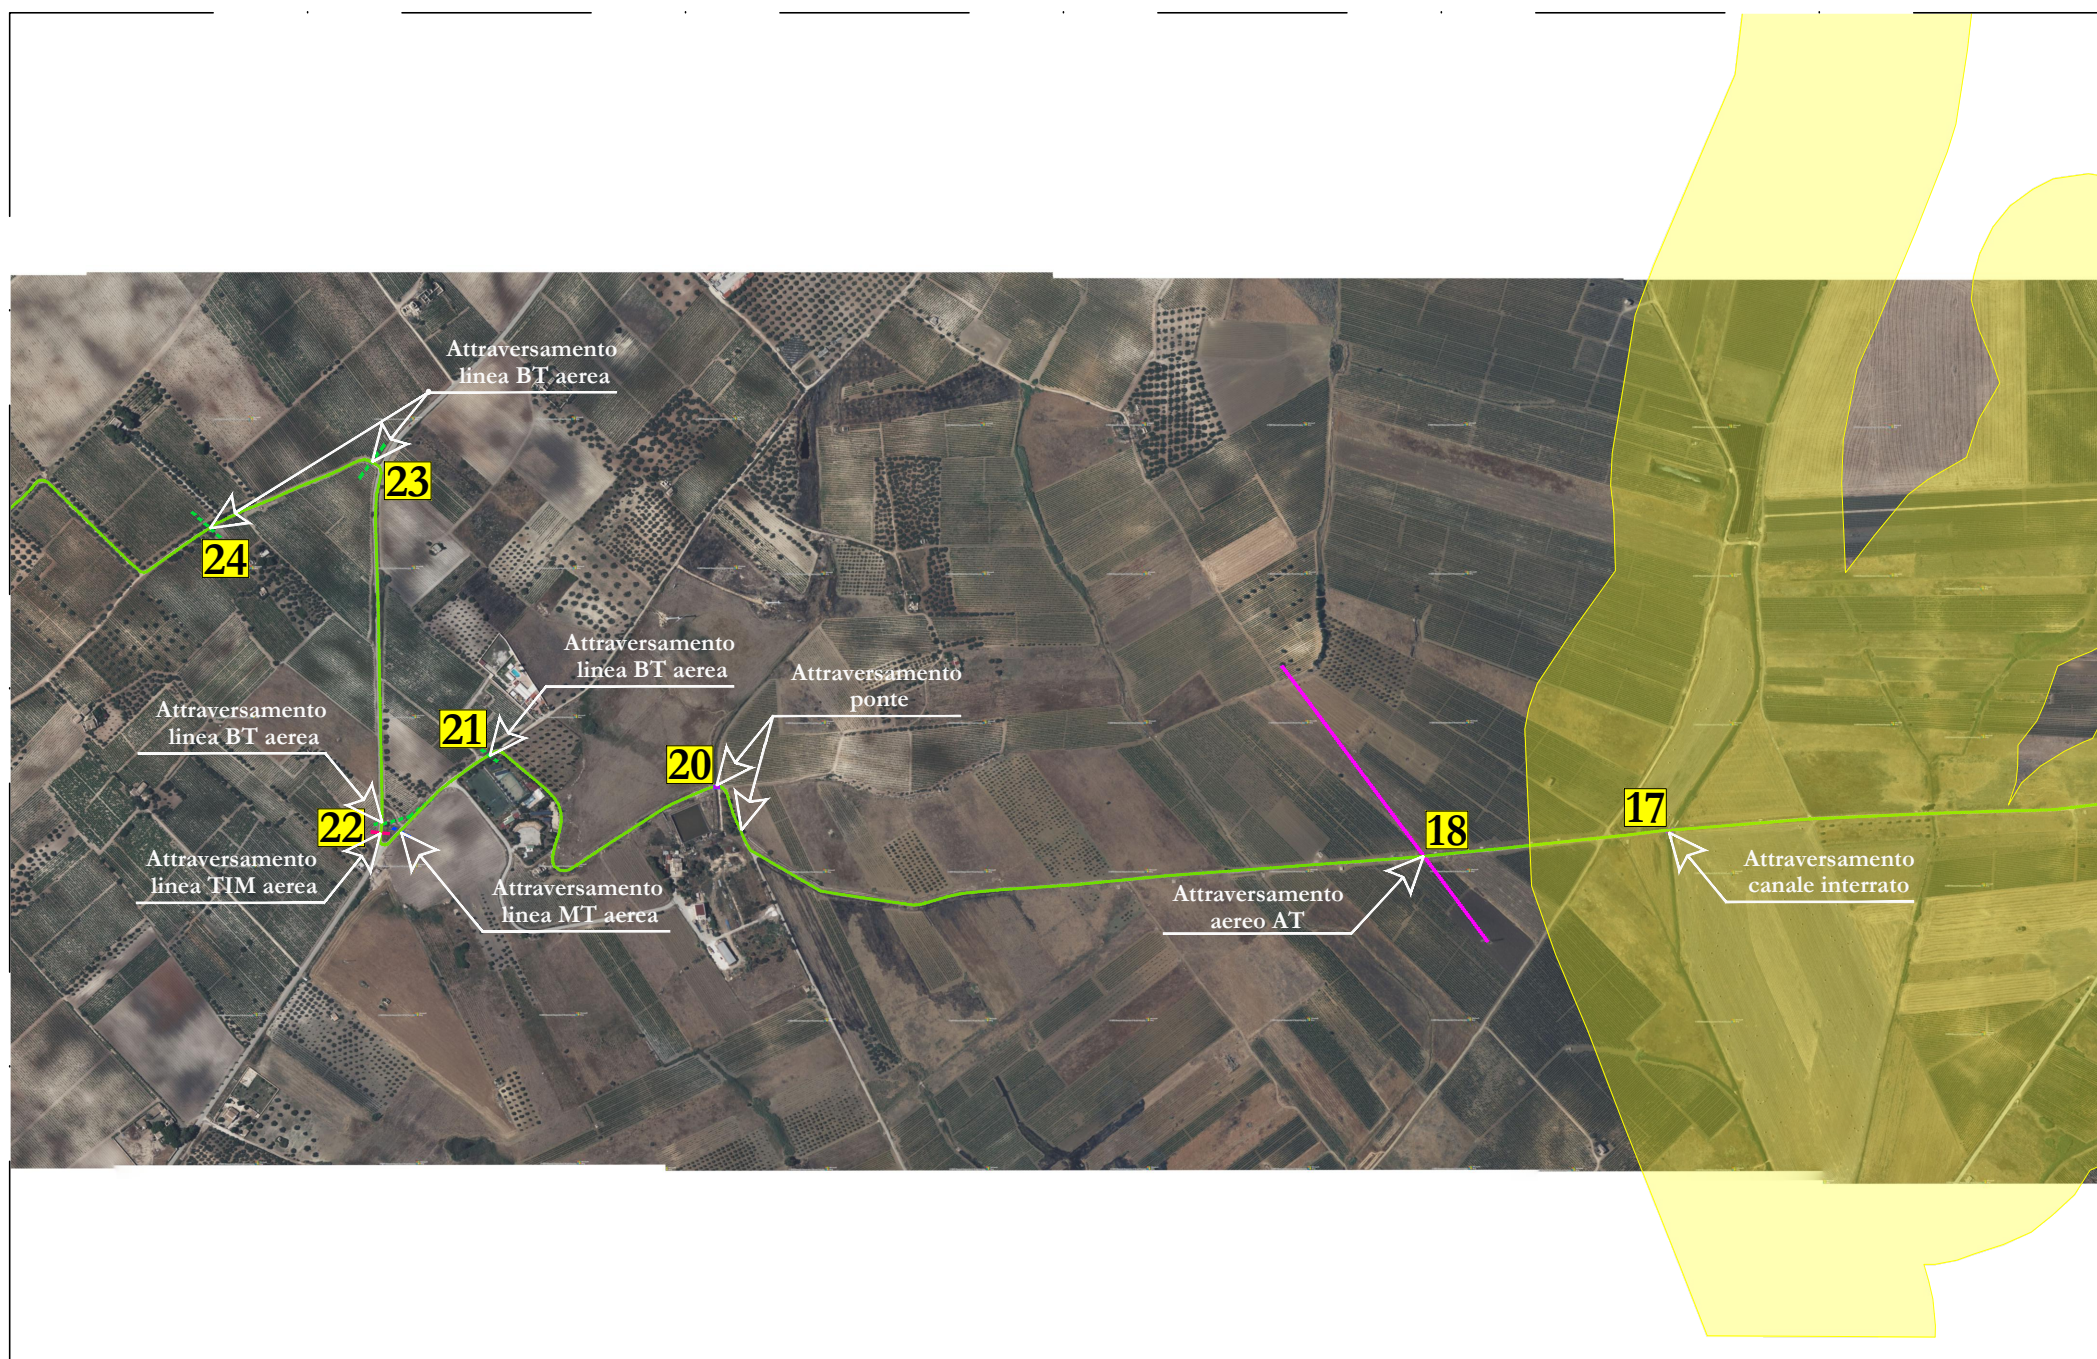






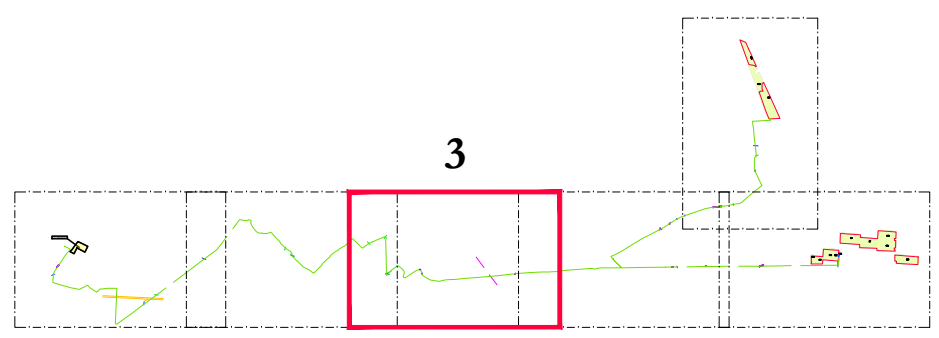



INTERFERENZE PAESAGGISTICHE (da P.P.R.)




**LEGENDA
(elettoconduttore MT esterno interrato)**

-  Interferenza fisica (vedi schede interferenze)
-  Linea BT aerea
-  Linea MT aerea
-  Linea TIM aerea
-  Gasdotto
-  Ponte o canale
-  Campo fotovoltaico



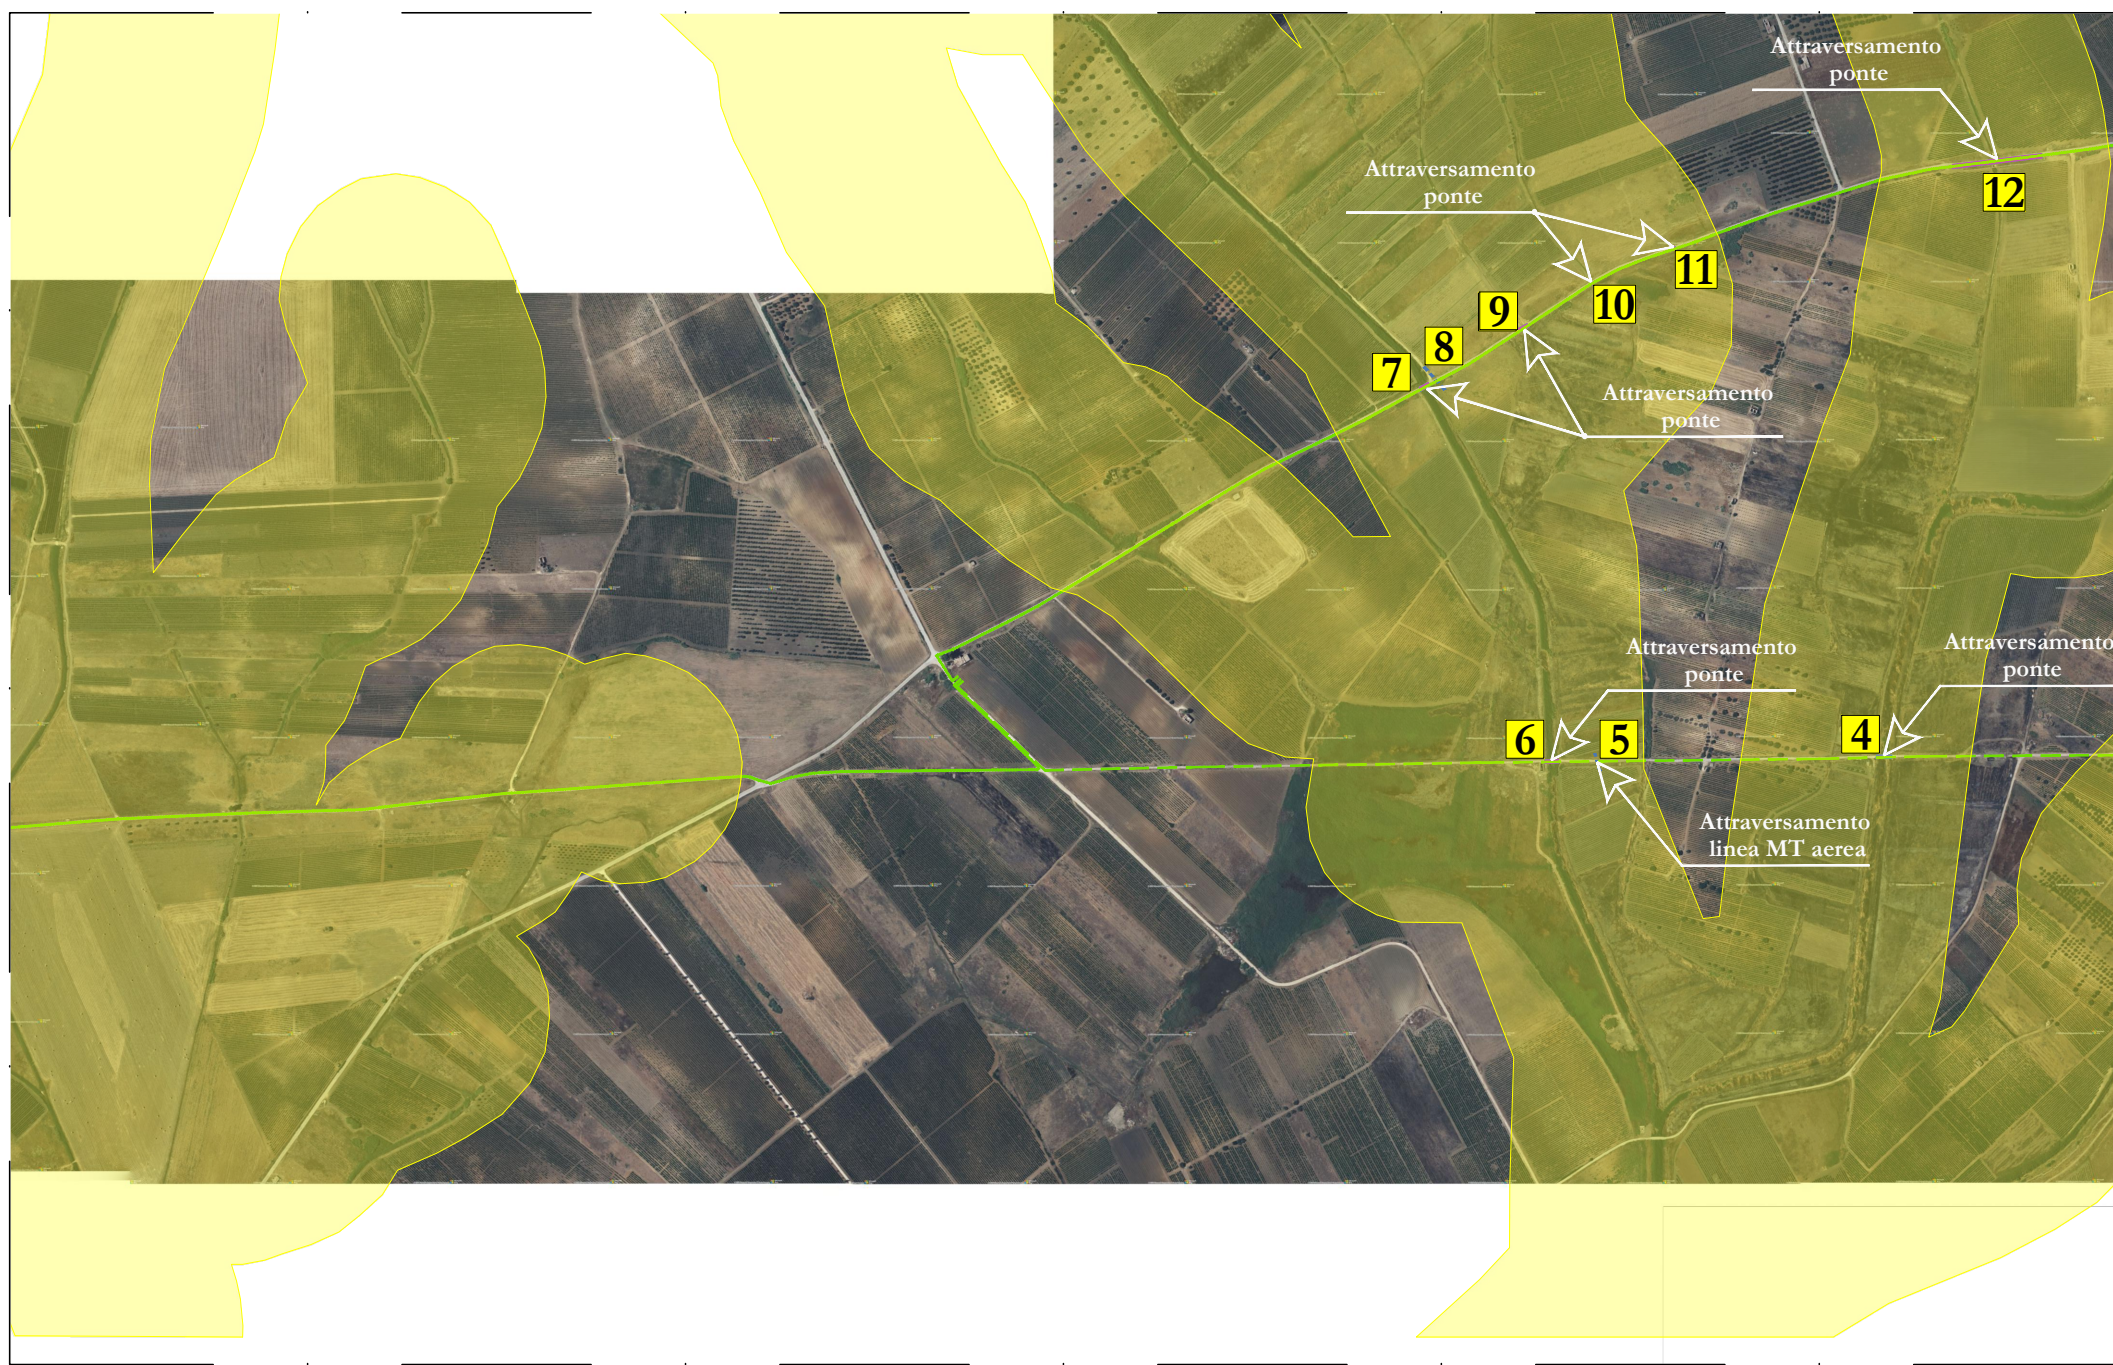



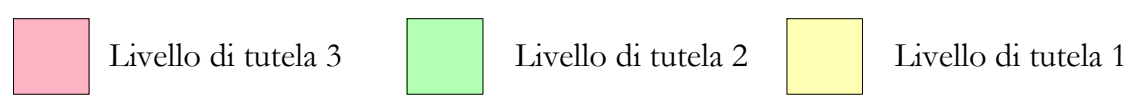


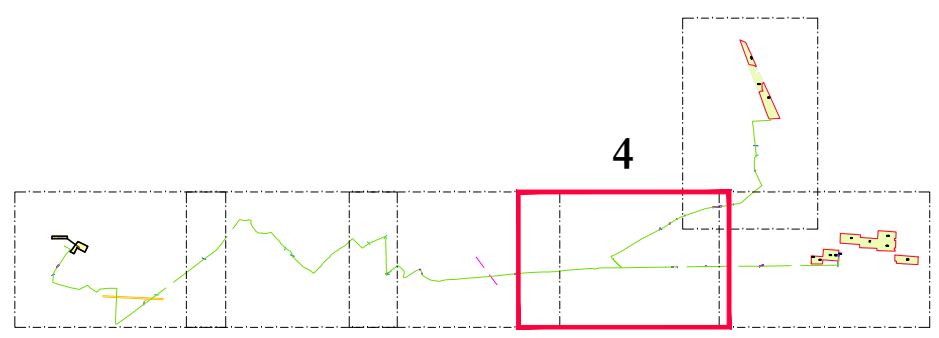



INTERFERENZE PAESAGGISTICHE (da P.P.R.)



LEGENDA (elettoconduttore MT esterno interrato)

-  Interferenza fisica (vedi schede interferenze)
-  Linea BT aerea
-  Linea MT aerea
-  Linea TIM aerea
-  Gasdotto
-  Ponte o canale
-  Campo fotovoltaico



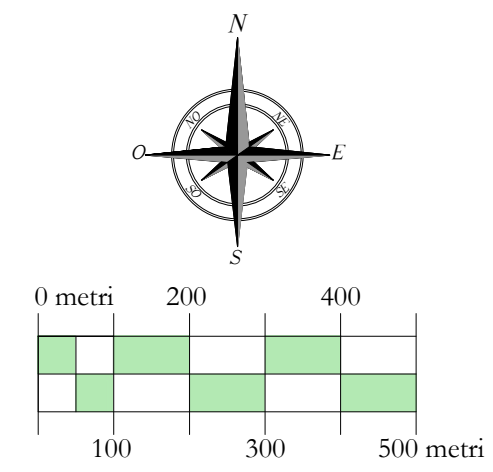






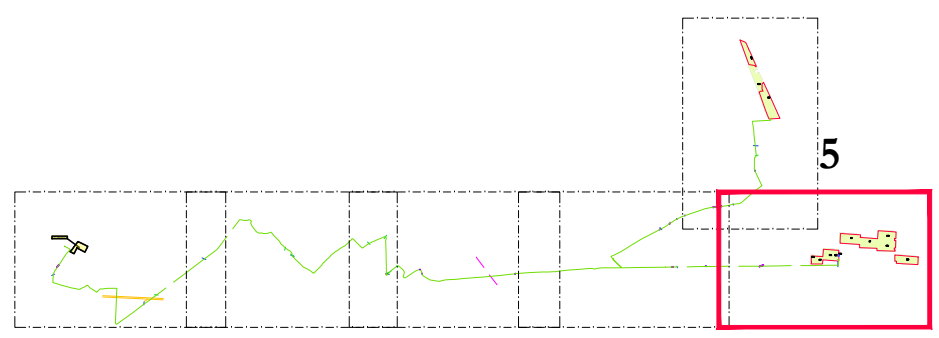




INTERFERENZE PAESAGGISTICHE (da P.P.R.)



**LEGENDA
(elettoconduttore MT esterno interrato)**

-  Interferenza fisica (vedi schede interferenze)
-  Linea BT aerea
-  Linea MT aerea
-  Linea TIM aerea
-  Gasdotto
-  Ponte o canale
-  Campo fotovoltaico



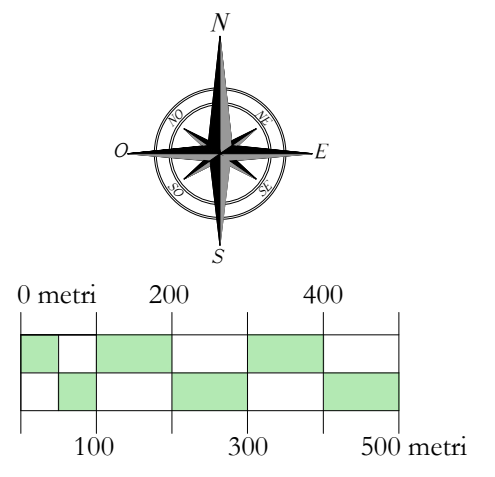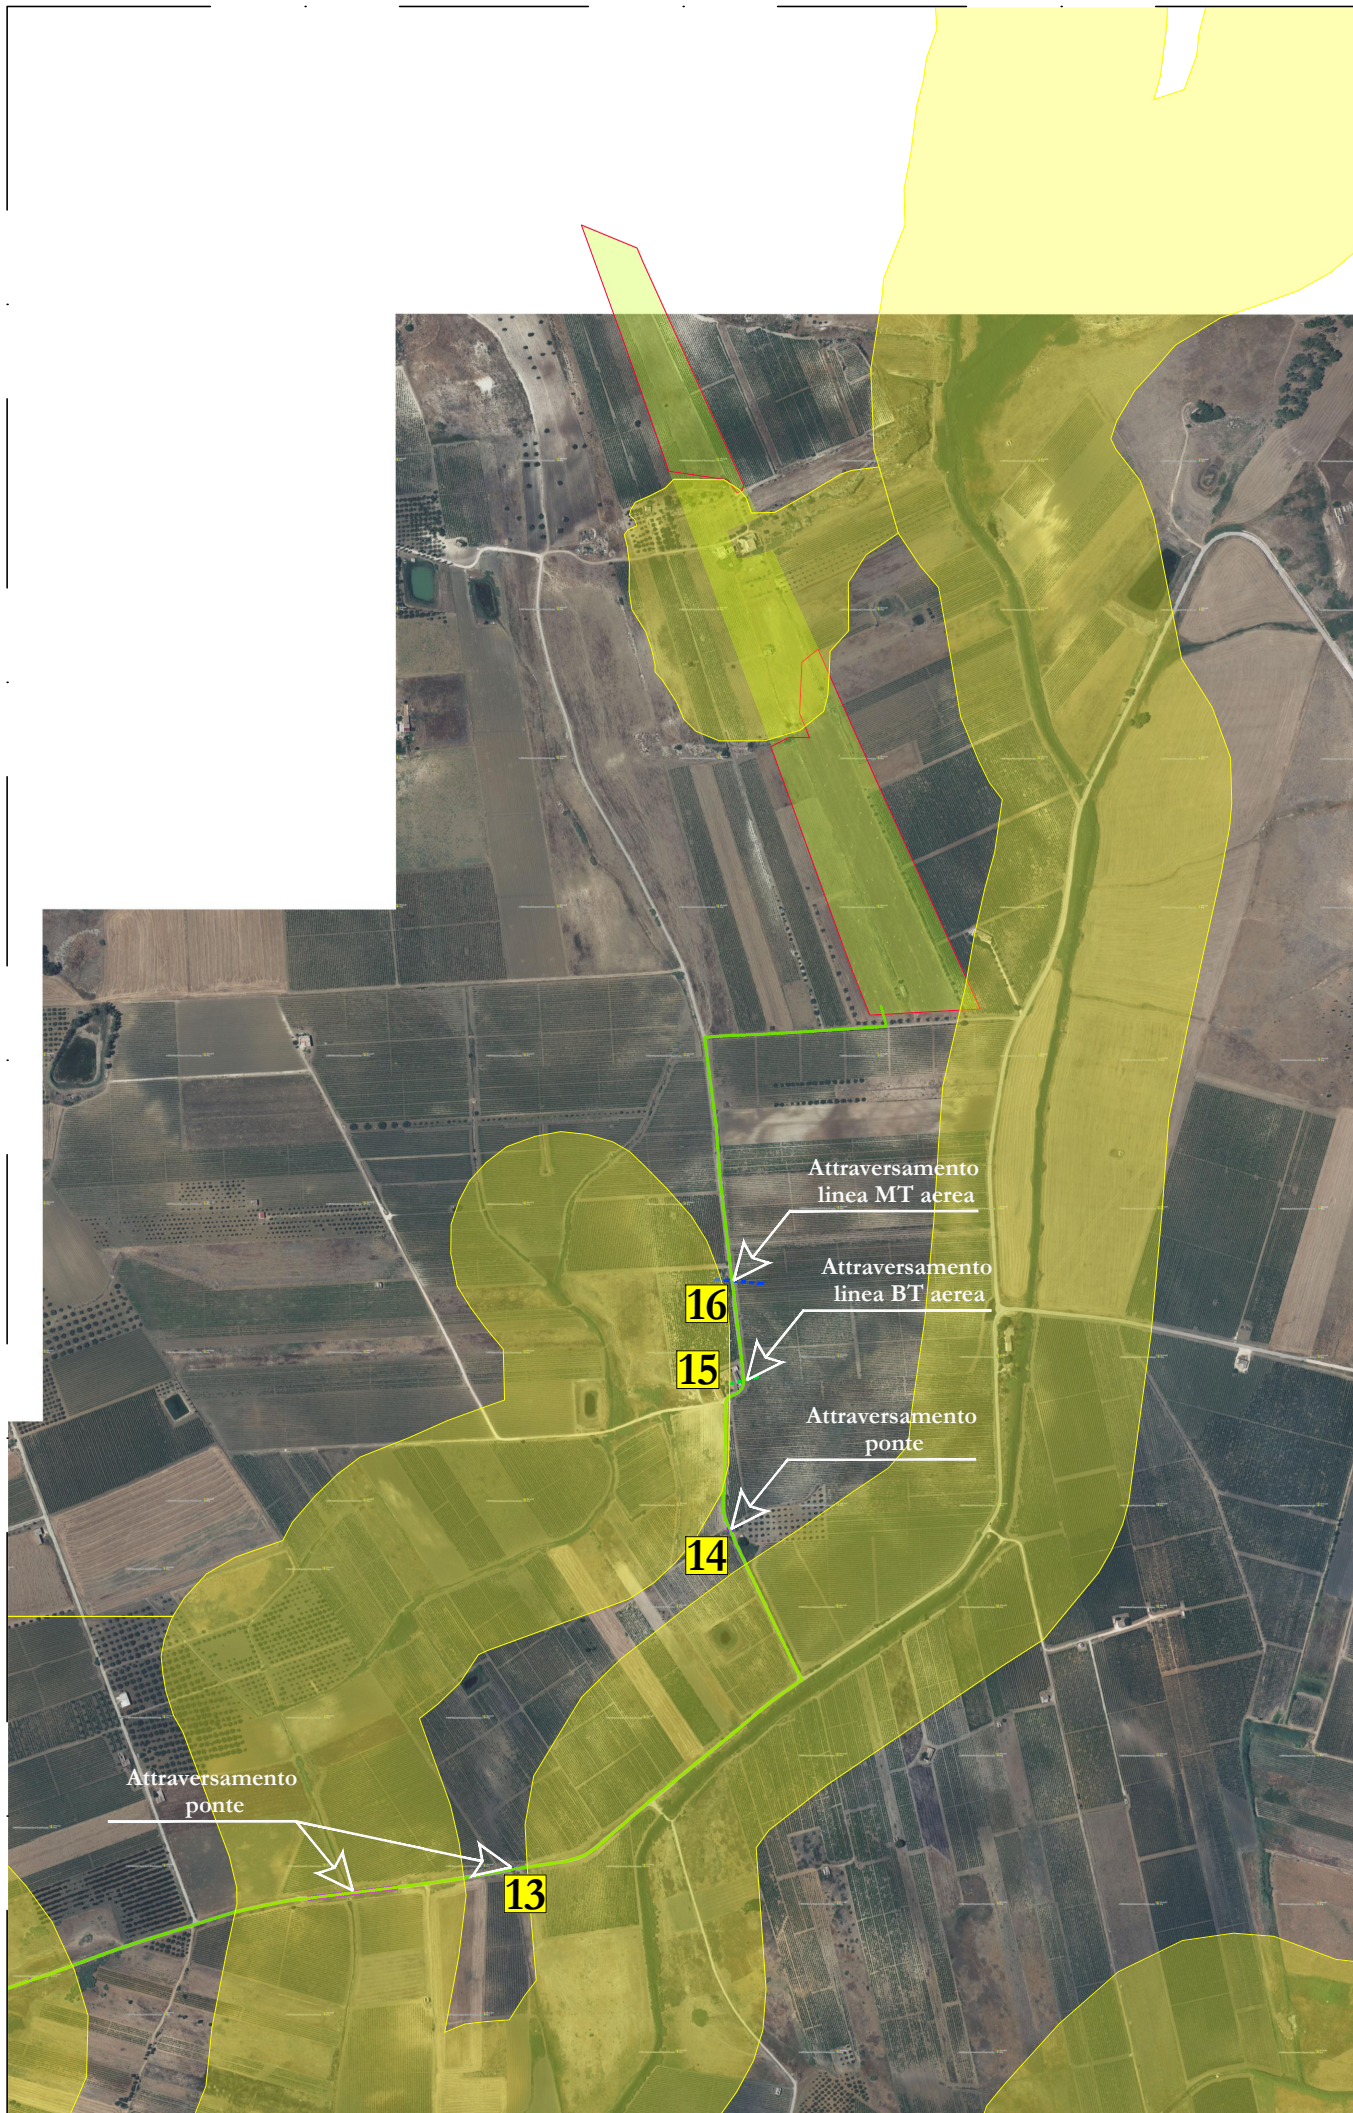

INTERFERENZE PAESAGGISTICHE (da P.P.R.)

- Livello di tutela 3
- Livello di tutela 2
- Livello di tutela 1

LEGENDA (elettoconduttore MT esterno interrato)

- Interferenza fisica (vedi schede interferenze)
- Linea BT aerea
- Linea MT aerea
- Linea TIM aerea
- Gasdotto
- Ponte o canale
- Campo fotovoltaico

