

REV.	DATA	ESEGUITO	VERIFICATO	APPROVATO
00	22/07/2022	Lino/Massaro	Sarcone	Alferi

Note esatte	
PUA_2 "Elaborati di progetto"	
Clienti Edizione:	Allegato
D	16


Staff tecnico di progettazione:

- Arch. Claudio Sarcone
- Arch. Carlo Lino
- Geom. Ezio Massaro
- Dott. Agr. Federico Maniscalco
- Ing. Cosimo Padalino
- Ing. Antony Vasic


AMMINISTRATORE
ECOSOUND 1 S.R.L.
Sig. SHAPIRA YOAV

PROGETTISTA (opere elettriche)
Ing. Cosimo PADALINO
Sezione A n. 1448
MAGISTRALE


PROGETTISTA (opere edili)
arch. Claudio Sarcone
TIMOTEO FERMA
Sezione A n. 1448
MAGISTRALE

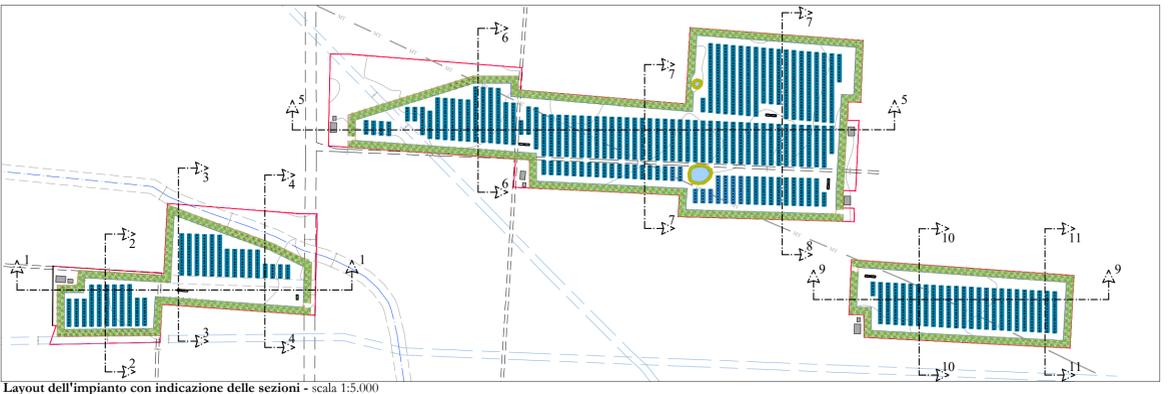


Layout dell'impianto con indicazione delle sezioni - scala 1:5.000

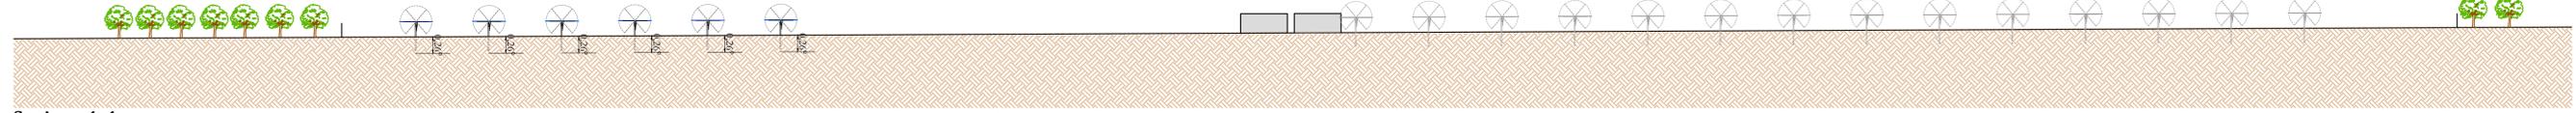


Sezione 1_1

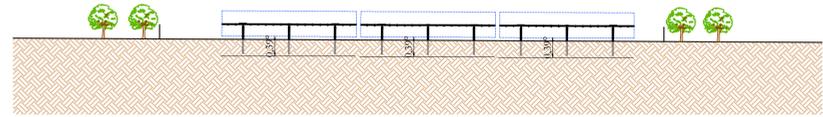


Sezione 2_2

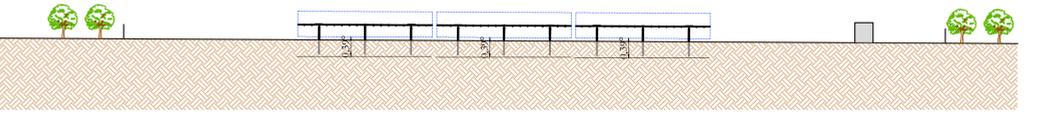


Sezione 3_3

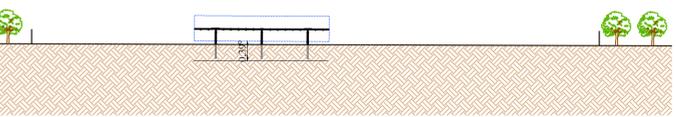


Sezione 4_4

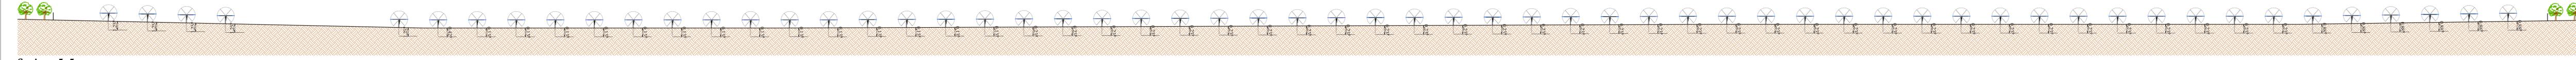


Sezione 5_5

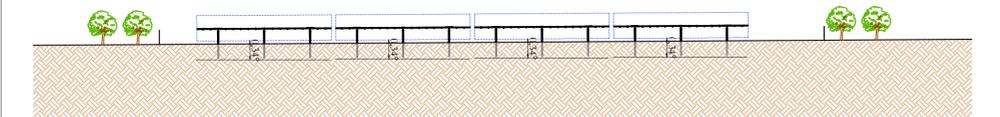


Sezione 6_6

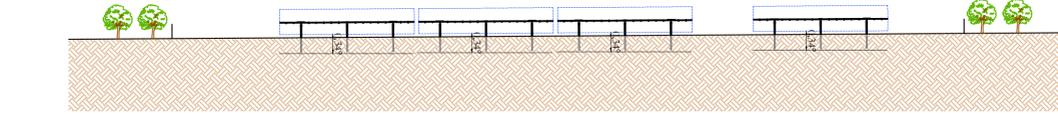


Sezione 7_7

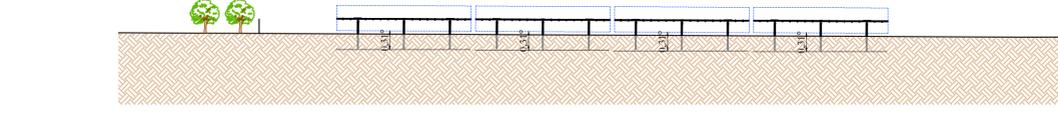

Sezione 8_8

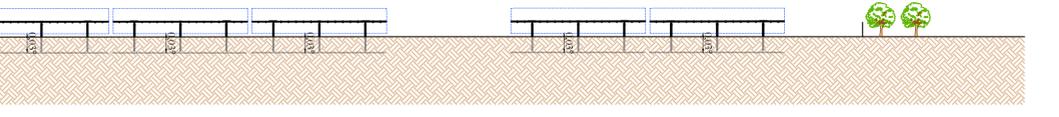


Sezione 9_9

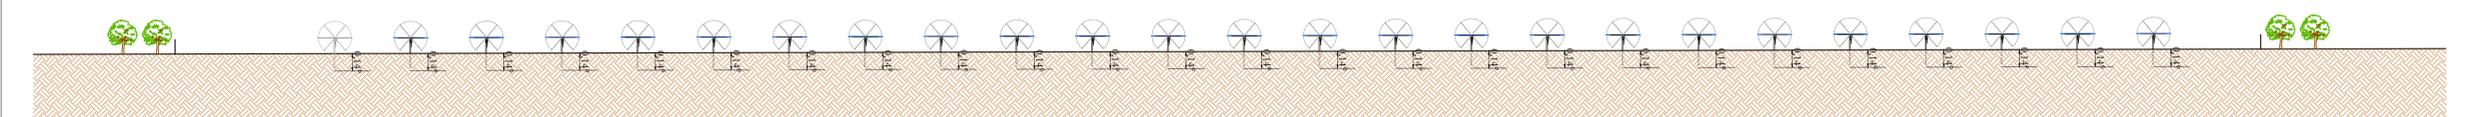


Sezione 9_9



Sezione 10_10

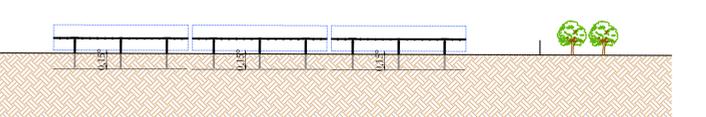

Sezione 11_11

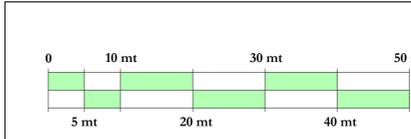

Profili trasversali e longitudinali "AREA 1" - scala 1:500