


LEGENDA


-  Perimetro catastale
 -  Recinzione perimetrale
 -  Viabilità di accesso/interna al campo fotovoltaico da realizzare in misto granulometrico costipato
 -  Viabilità interna al campo fotovoltaico
 -  Viabilità esterna al campo fotovoltaico
 -  Cancello di accesso
 -  Fabbricati esistenti
 -  Dispensore di terra orizzontale corda nuda di rame sezione 35 mmq
 -  Cabina trasformazione sottocampo 7 (AREA 2)
 -  Cabina di servizio sottocampo 7 (AREA 2)
 -  Modulo Tracker con 28 pannelli fotovoltaici Tipo Aretech solar o similare
- AREA 2**
Sottocampo 7: n° 31 Tracker da 28 moduli
Totale: n° 868 moduli FV
- Pannelli fotovoltaici tipo Trina Solar modello VERTEX da 670 watt o SIMILARI
- POTENZA NOMINALE SOTTOCAMPO 7:**
581,56 kWp

Pianta cabina di trasformazione e di servizio "sottocampo 7" con indicazione impianto di terra - scala 1:50
Particolare "A"

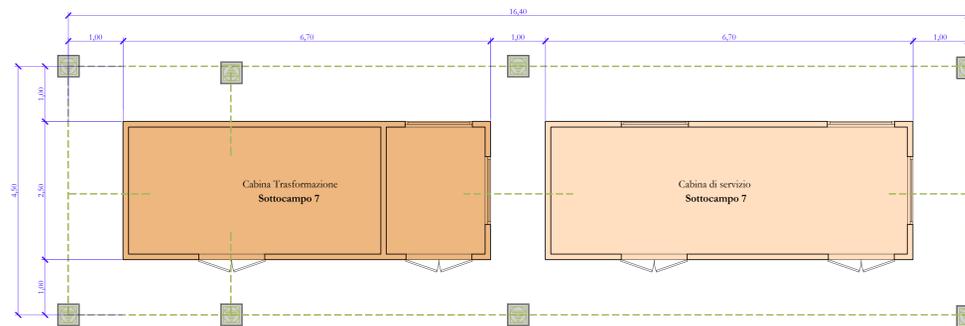

LEGENDA



-  Pozzetto
-  Dispensore di terra verticale puntazza
-  Dispensore di terra orizzontale corda nuda di rame sezione 35 mmq

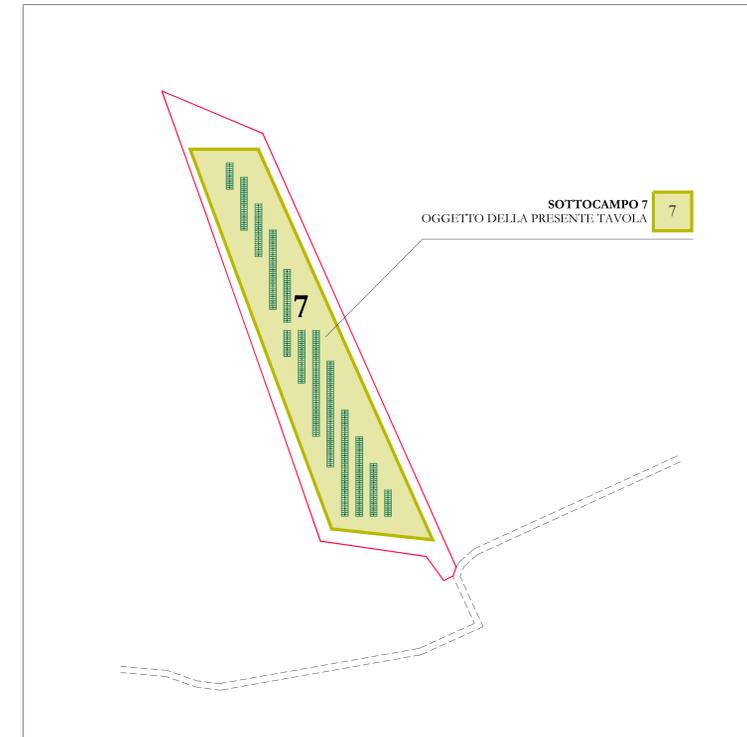

Planimetria generale con indicazione delle sezioni elettriche "AREA 2" - scala 1:2.000

SOTTOCAMPO 7
OGGETTO DELLA PRESENTE TAVOLA

7

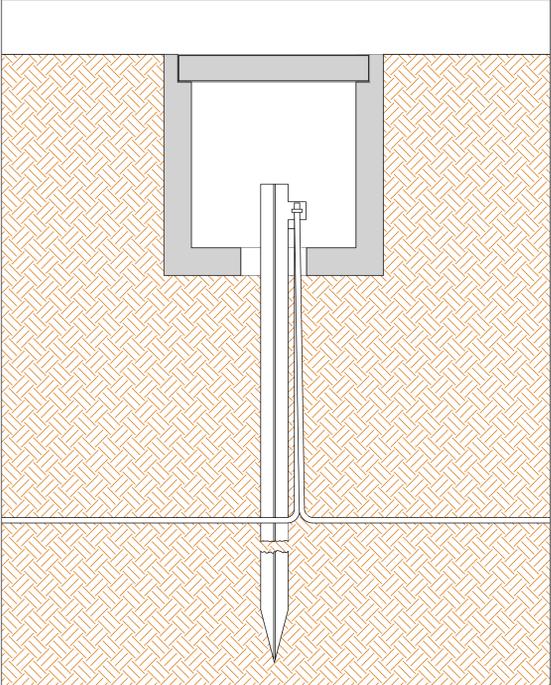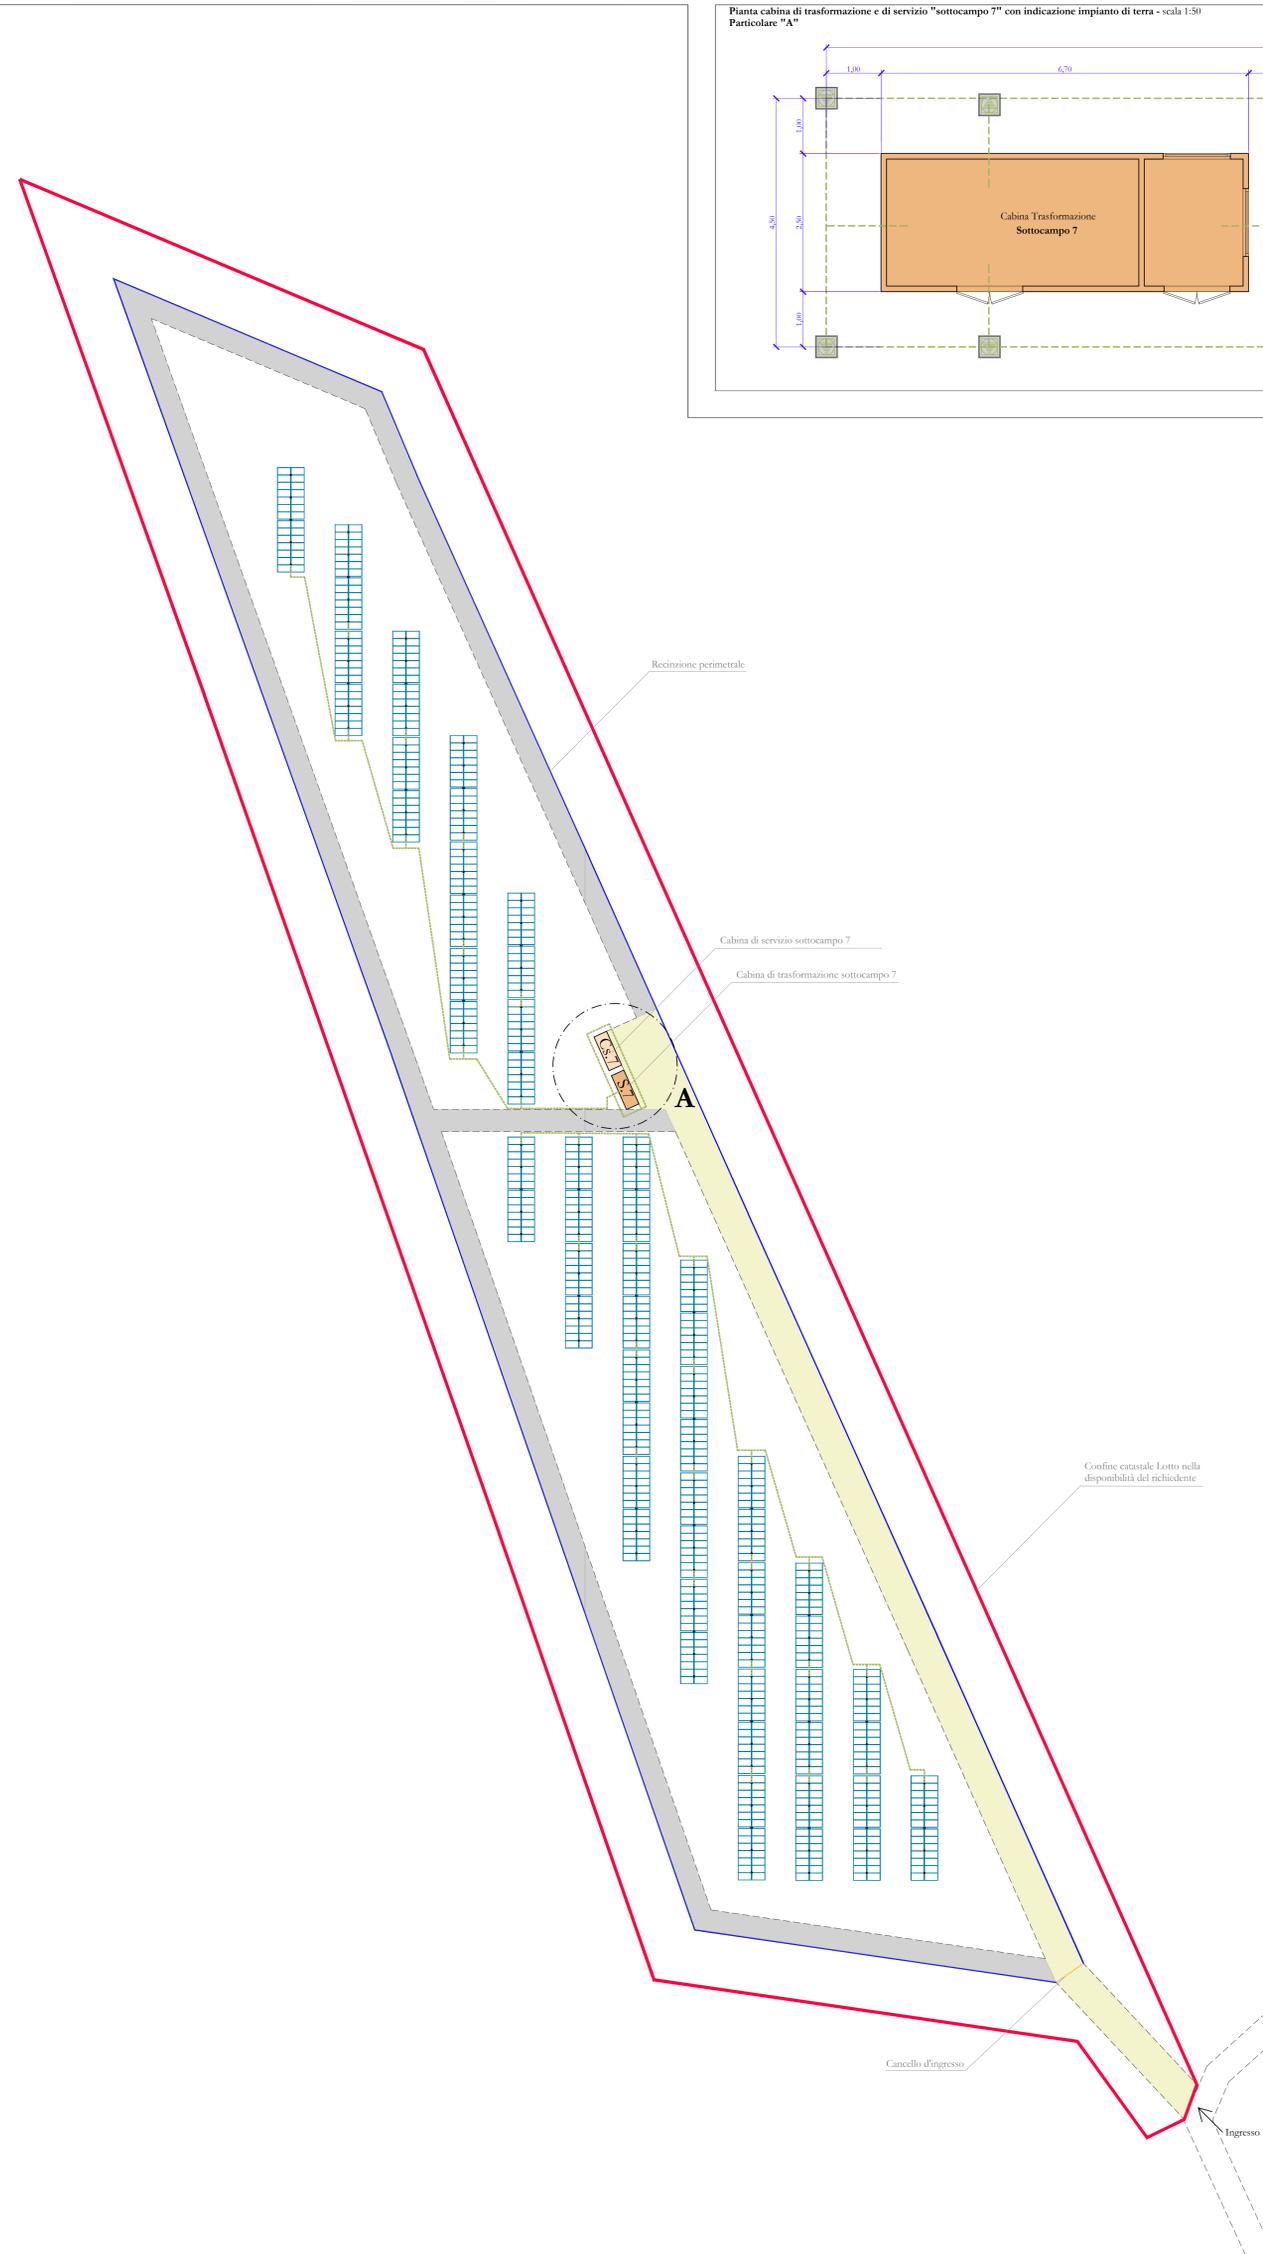

Particolare dispensore di terra scala 1:5

REN ELECTRON **CSQ** **E-Net** **COMUNE DI MAZARA DEL VALLO (TP)**
c.da DAGALAFONDA

PROGETTO PER LA REALIZZAZIONE DI UN IMPIANTO AGRIVOLTAICO DA 10.862,04 kWp (POTENZA IN IMMISSIONE PARI A 9.600,00 kWp) PER LA PRODUZIONE DI ENERGIA ELETTRICA E OPERE CONNESSE DENOMINATO "DAGALAFONDA_MAZARA"

Comune di Mazara del Vallo:
Foglio di mappa n° 132 - particelle n° 73-75-227-278-304-305-306-384-386-388 (impianto di produzione)
Foglio di mappa n° 109 - particelle n° 342-343-344

COMMITTENTE: ECOSOUND 1 S.R.L. via Alessandro Manzoni, 30 20121 - Milano (MI) Codice fiscale: 10902370963 Amministratore unico: Sig. Shapira Yoav		Codice di rintracciabilità e Distribuzione n° T0737688			
REV.	DATA	ESEGUITO	VERIFICATO	APPROVATO	A. RELAZIONI E TABELLARI
00	22/07/2022	Lano/Massaro	Sarcone	Alfieri	B. INQUADRAMENTO TERRITORIALE
Non conchi.					C. ELABORATI IMPIANTO DI RETE
P.U.A. 2 "Elaborati di progetto"					D. ELABORATI IMPIANTO UTENTE
D	33	Layout impianto di terra (Area 2 - Sottocampo 7)			E. DOCUMENTAZIONE

<p>Staff tecnico di progettazione: Arch. Claudio Sarcone Arch. Carlo Lino Geom. Enzo Massimo Dott. Agr. Federico Manasterio Ing. Corrado Pabulino Ing. Antony Viale</p>	<p>AMMINISTRATORE: ECOSOUND 1 S.R.L. Sig. SHAPIRA YOAV</p>	<p>PROGETTISTA (opere elettriche) ECOSOUND 1 S.R.L. Sig. SHAPIRA YOAV</p>	<p>PROGETTISTA (opere idriche) ARCH. CLAUDIO SARCONO TIRUPETTORI S.p.A.</p>
---	--	---	---

Planimetria impianto di terra_Sottocampo 7 "AREA 2" - scala 1:500

