





Vista prospettica con pannelli a 50°




Vista prospettica con pannelli a 30°

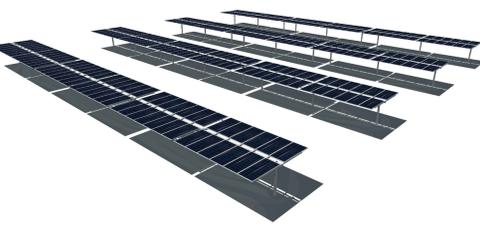


Vista prospettica con pannelli a 0°

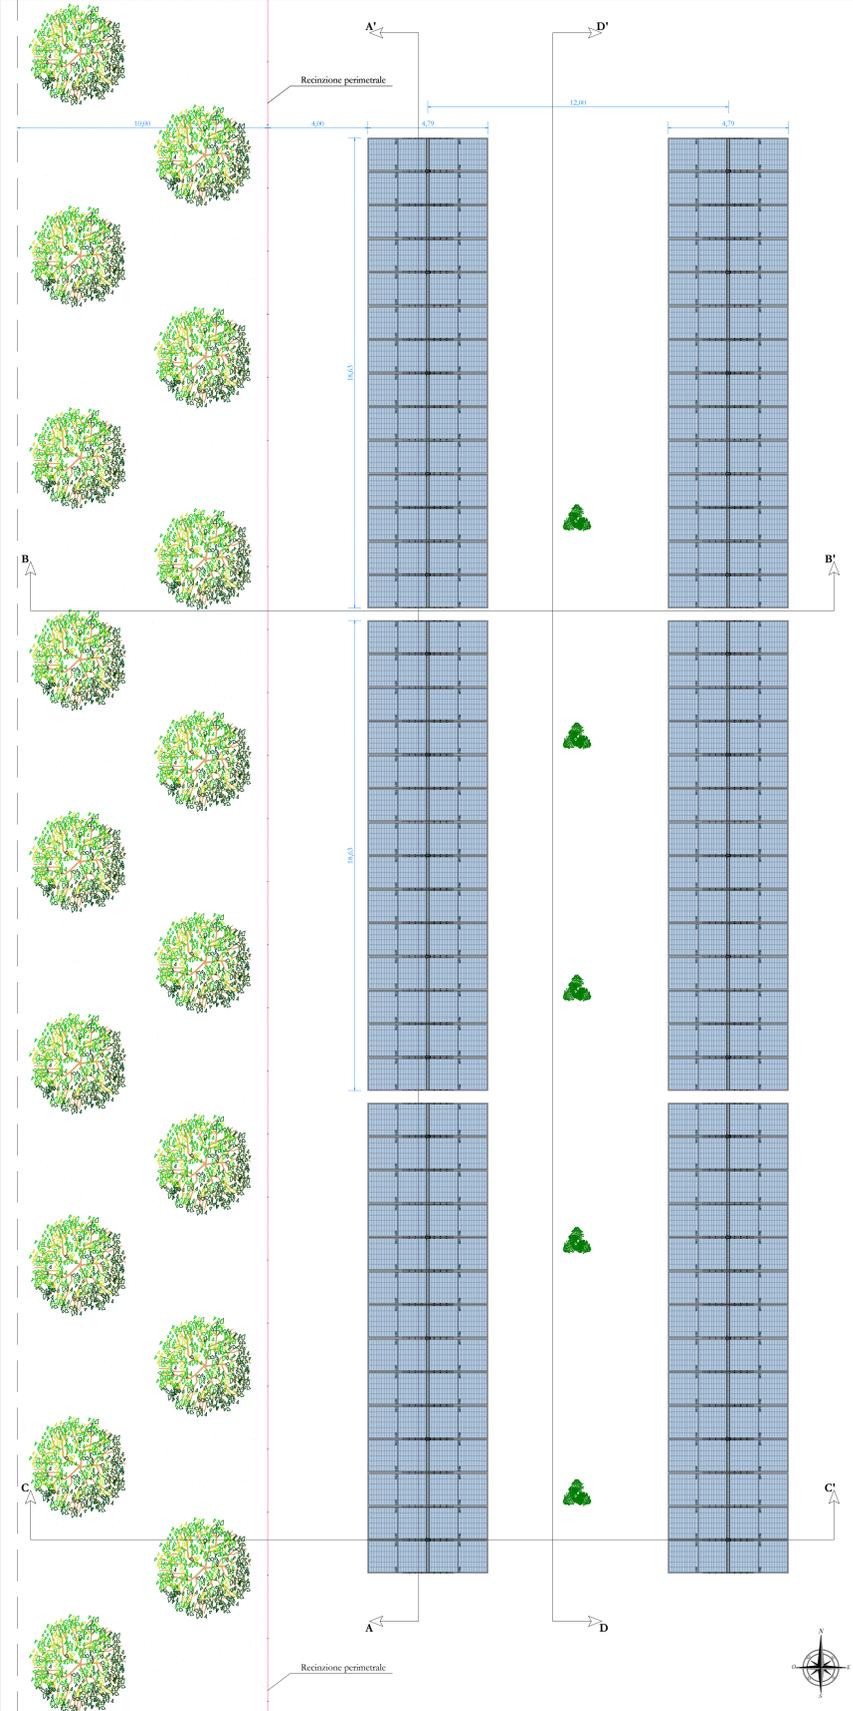


Particolare planimetrico dell'impianto _scala 1:100

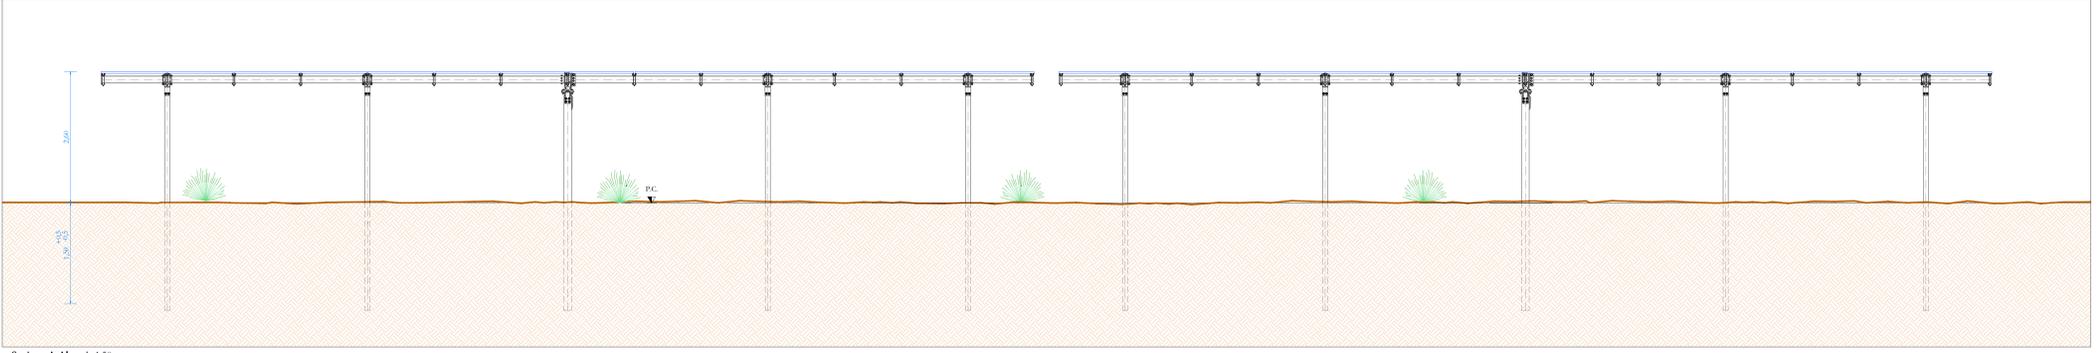


Sezione A-A' _scala 1:50

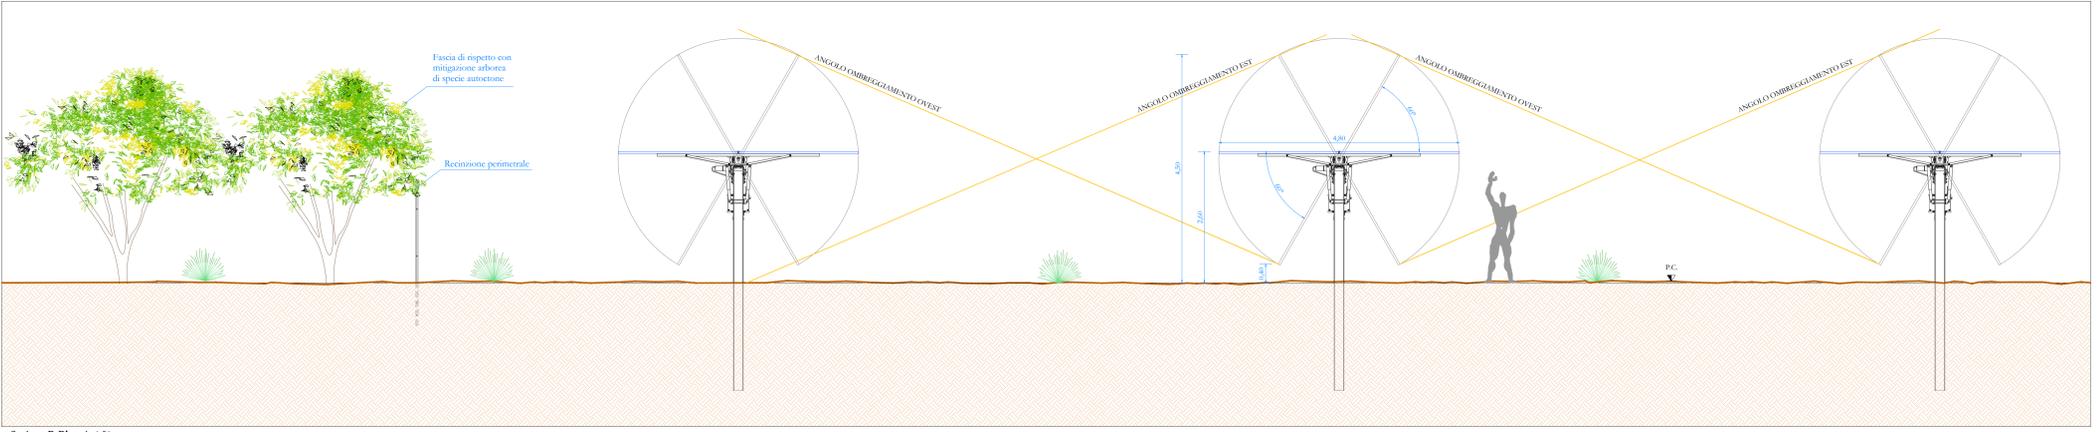

Sezione B-B' _scala 1:50

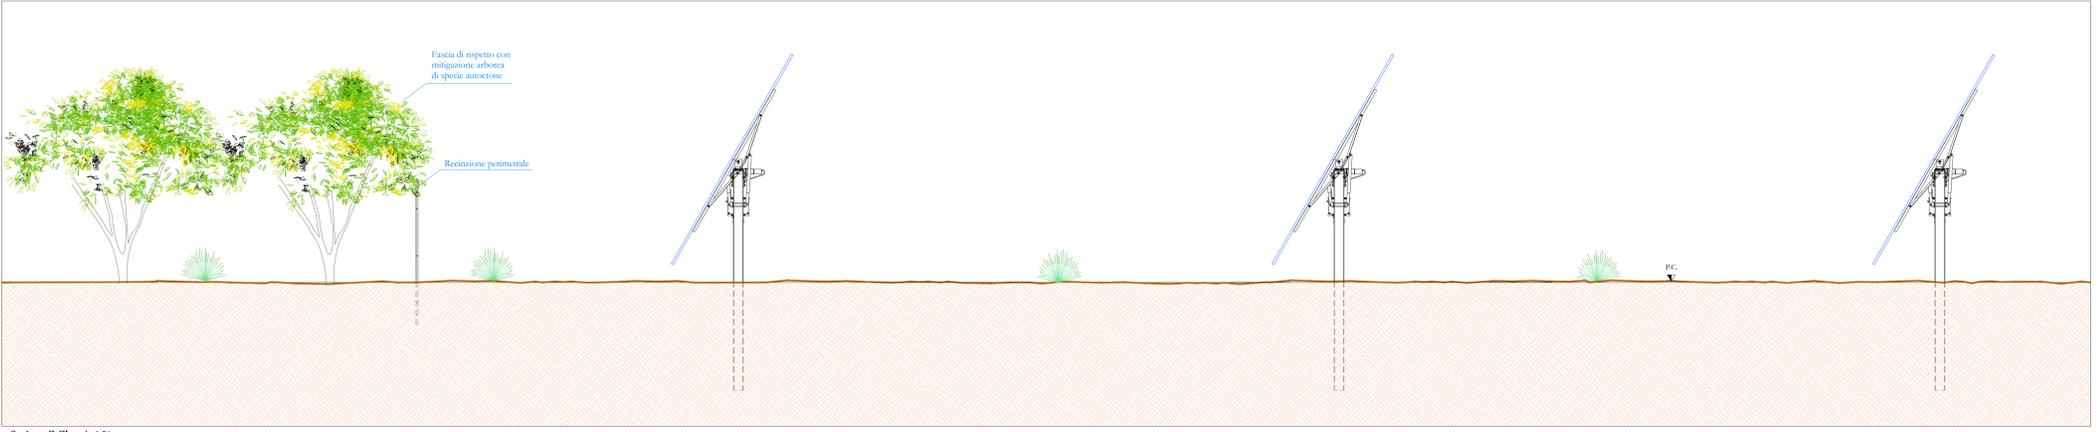

Sezione C-C' _scala 1:50

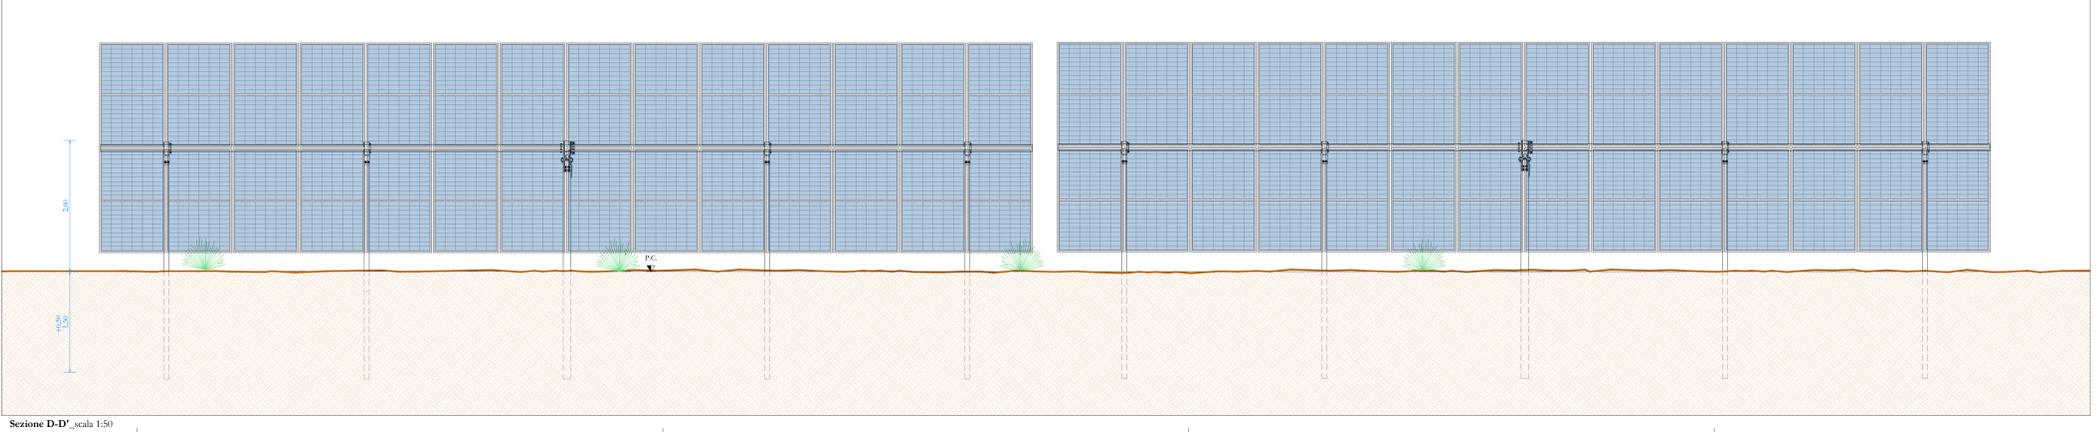

Sezione D-D' _scala 1:50

COMUNE DI MAZARA DEL VALLO (TP)
 via DAGALAFONDA

PROGETTO PER LA REALIZZAZIONE DI UN IMPIANTO AGRIVOLTAICO DA 10.862,04 kWp (POTENZA IN IMMISSIONE PARI A 9.600,00 kWp) PER LA PRODUZIONE DI ENERGIA ELETTRICA E OPERE CONNESSE DENOMINATO "DAGALAFONDA_MAZARA"

Comune di Mazara del Vallo
 Foglio di mappa n° 132 - particelle n° 73-75-227-278-304-305-306-384-386-388 (impianto di produzione)
 Foglio di mappa n° 109 - particelle n° 342-343-344

COMMITTENTE:	ECOSOUND I S.R.L. via Alessandro Manzoni, 30 20121 - Milano (MI) Codice fiscale: 10902370963 Amministratore unico: Sig. Shapira Yoav	Codice di rintracciabilità e-Distribuzione n° T0737688
--------------	---	--

REV.	DATA	ESEGUITO	VERIFICATO	APPROVATO	
00	22/07/2022	Liso/Masaro	Sarcone	Allori	A. RELAZIONI E TABELLARI B. INDIRIZZAMENTO TERRITORIALE C. ELABORATI IMPIANTO DI RETE D. ELABORATI IMPIANTO FOTOVOLTAICO

Disegni architettonici strutture con moduli fotovoltaici
 (Pianta, Prospetti, Sezioni, viste assonometriche)

STAFF TECNICI DI PROGETTAZIONE:
 Arch. Claudio Innocenti
 Arch. Carlo Lato
 Geom. Elio Masaro
 Dott. Agr. Federico Mantecato
 Ing. Antonio Palumbo
 Ing. Antonio Vassallo

AMMINISTRATORE:
 ECOSOUND I S.R.L.
 Sig. SHAPIRA YOAV

PROGETTISTA (per il cliente):
 ECOSOUND I S.R.L.
 Ing. CLAUDIO INNOCENTI

PROGETTISTA (per il cliente):
 TIMOTEO CERREMA