






Foraggere - graminacee, leguminose, crucifere, chenopodiacee, polygonacee, composite, ombrellifere, etc; (Cultura destinata all'impianto agrivoltaico)

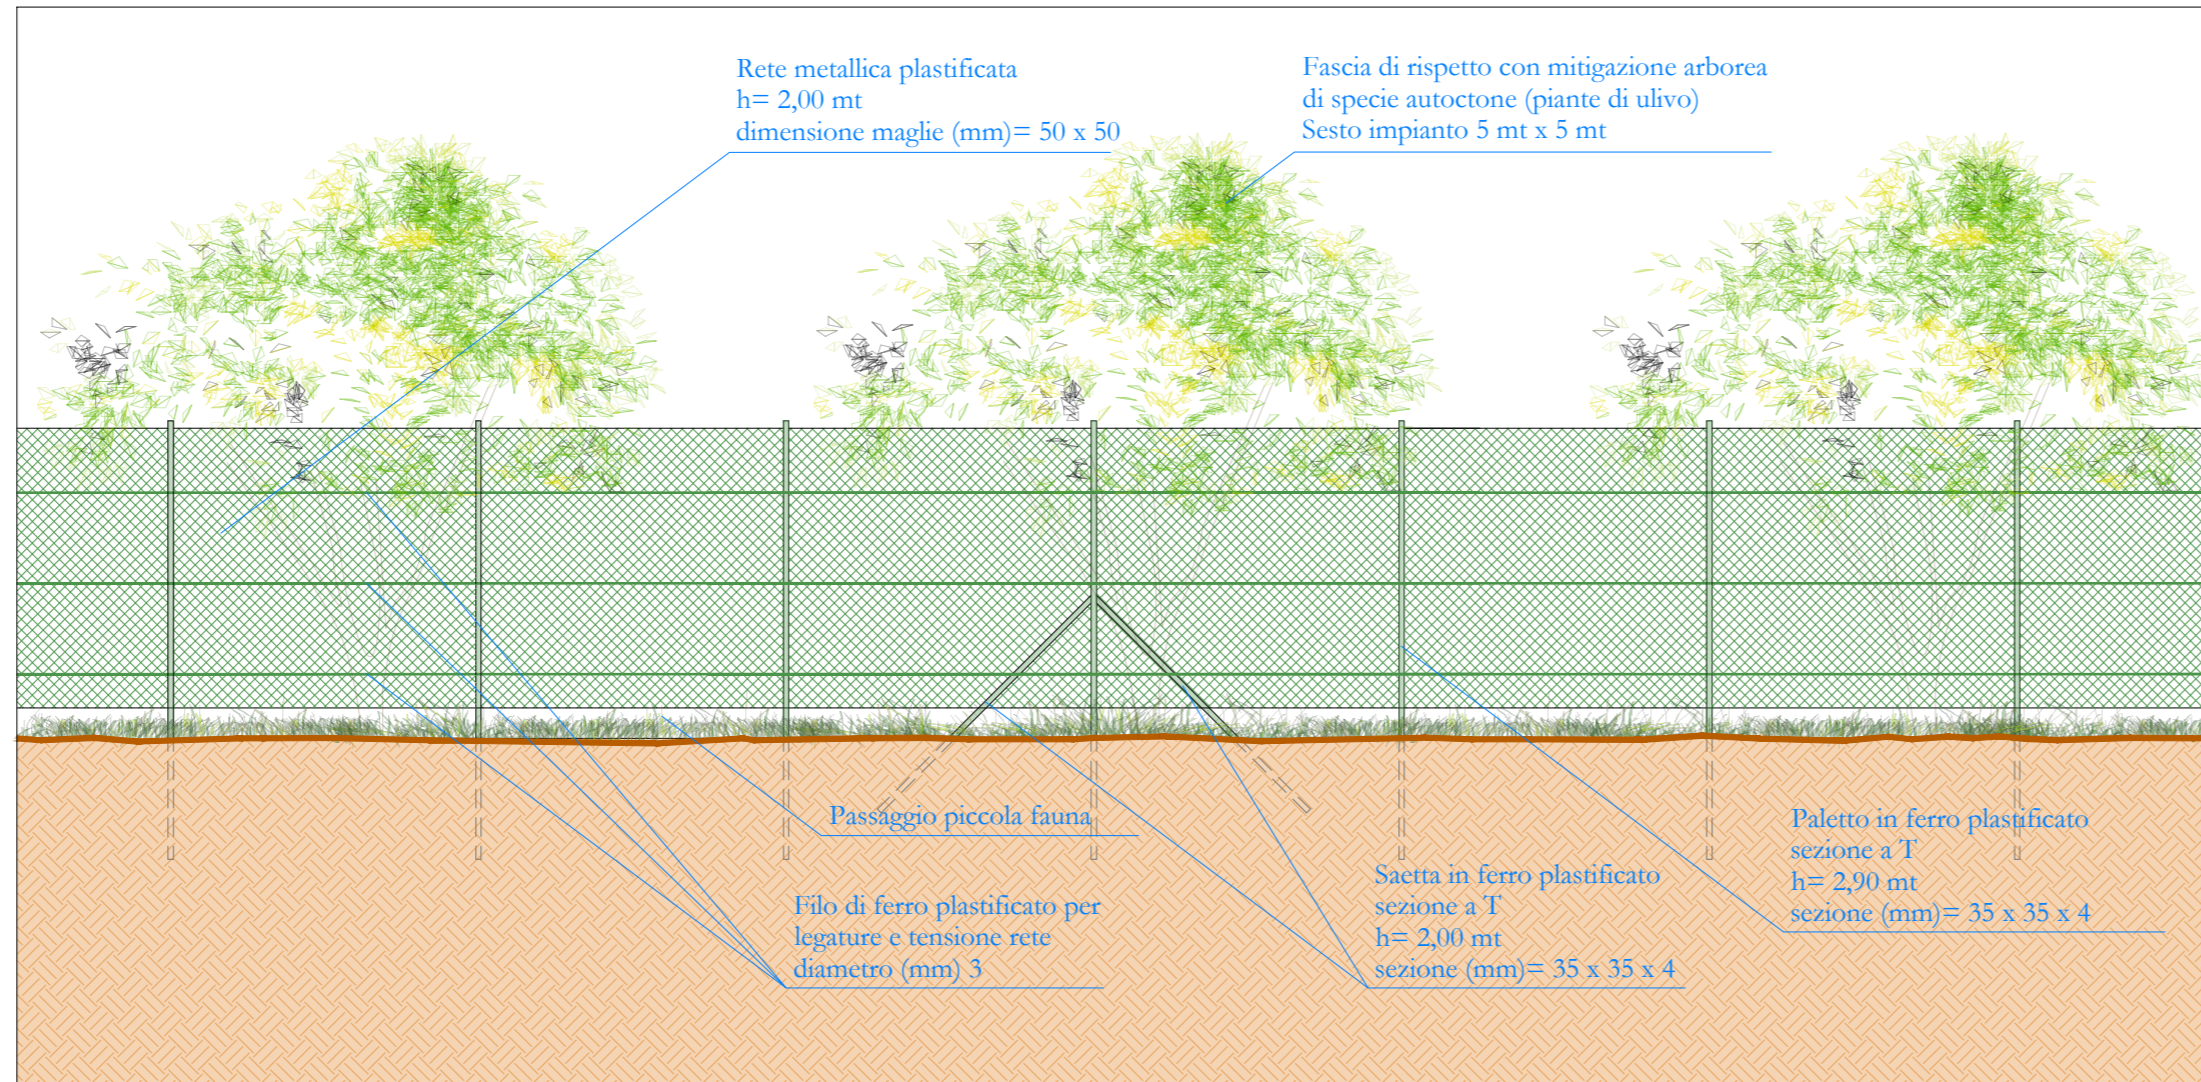


Olivo - Olea europaea (Cultura destinata a creare l'opera di mitigazione)

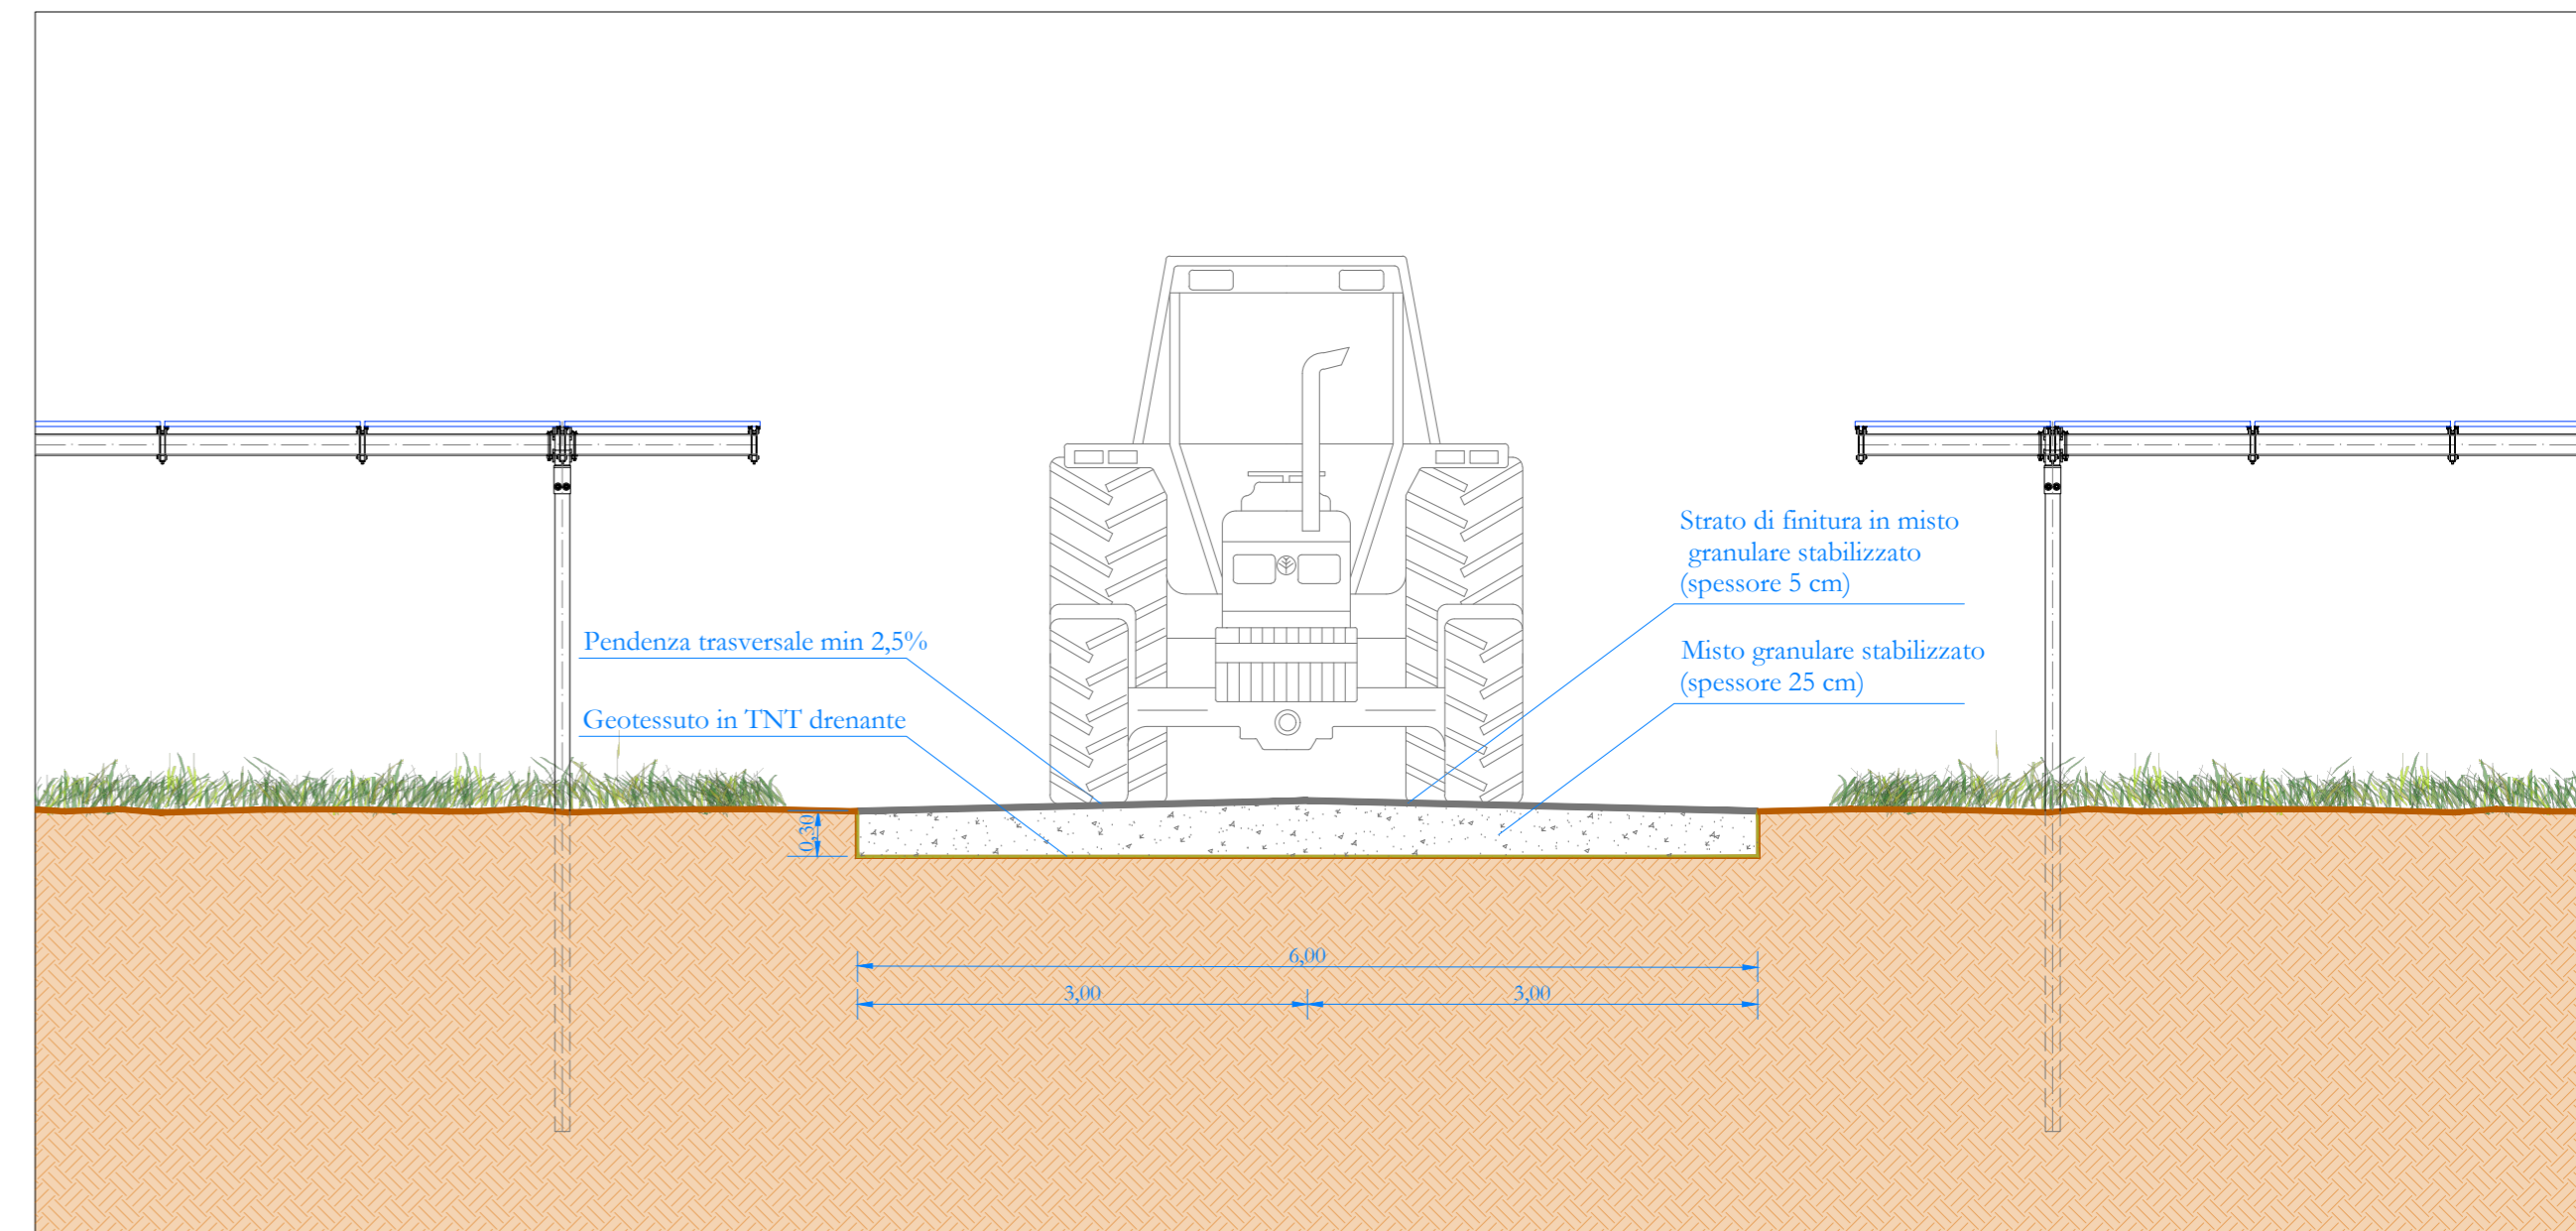


Particolare recinzione perimetrale e opere di mitigazione (vista frontale)\_scala 1:50

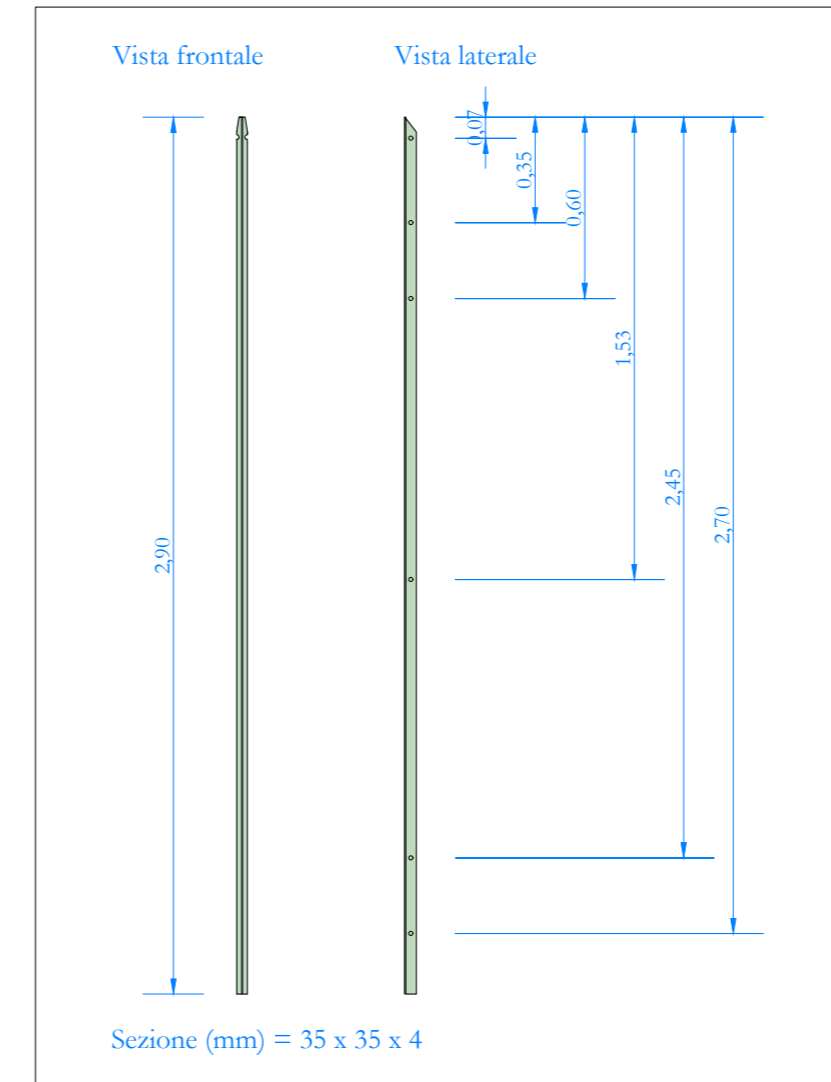

Dettaglio paletto in ferro plastificato sezione a T\_scala 1:25

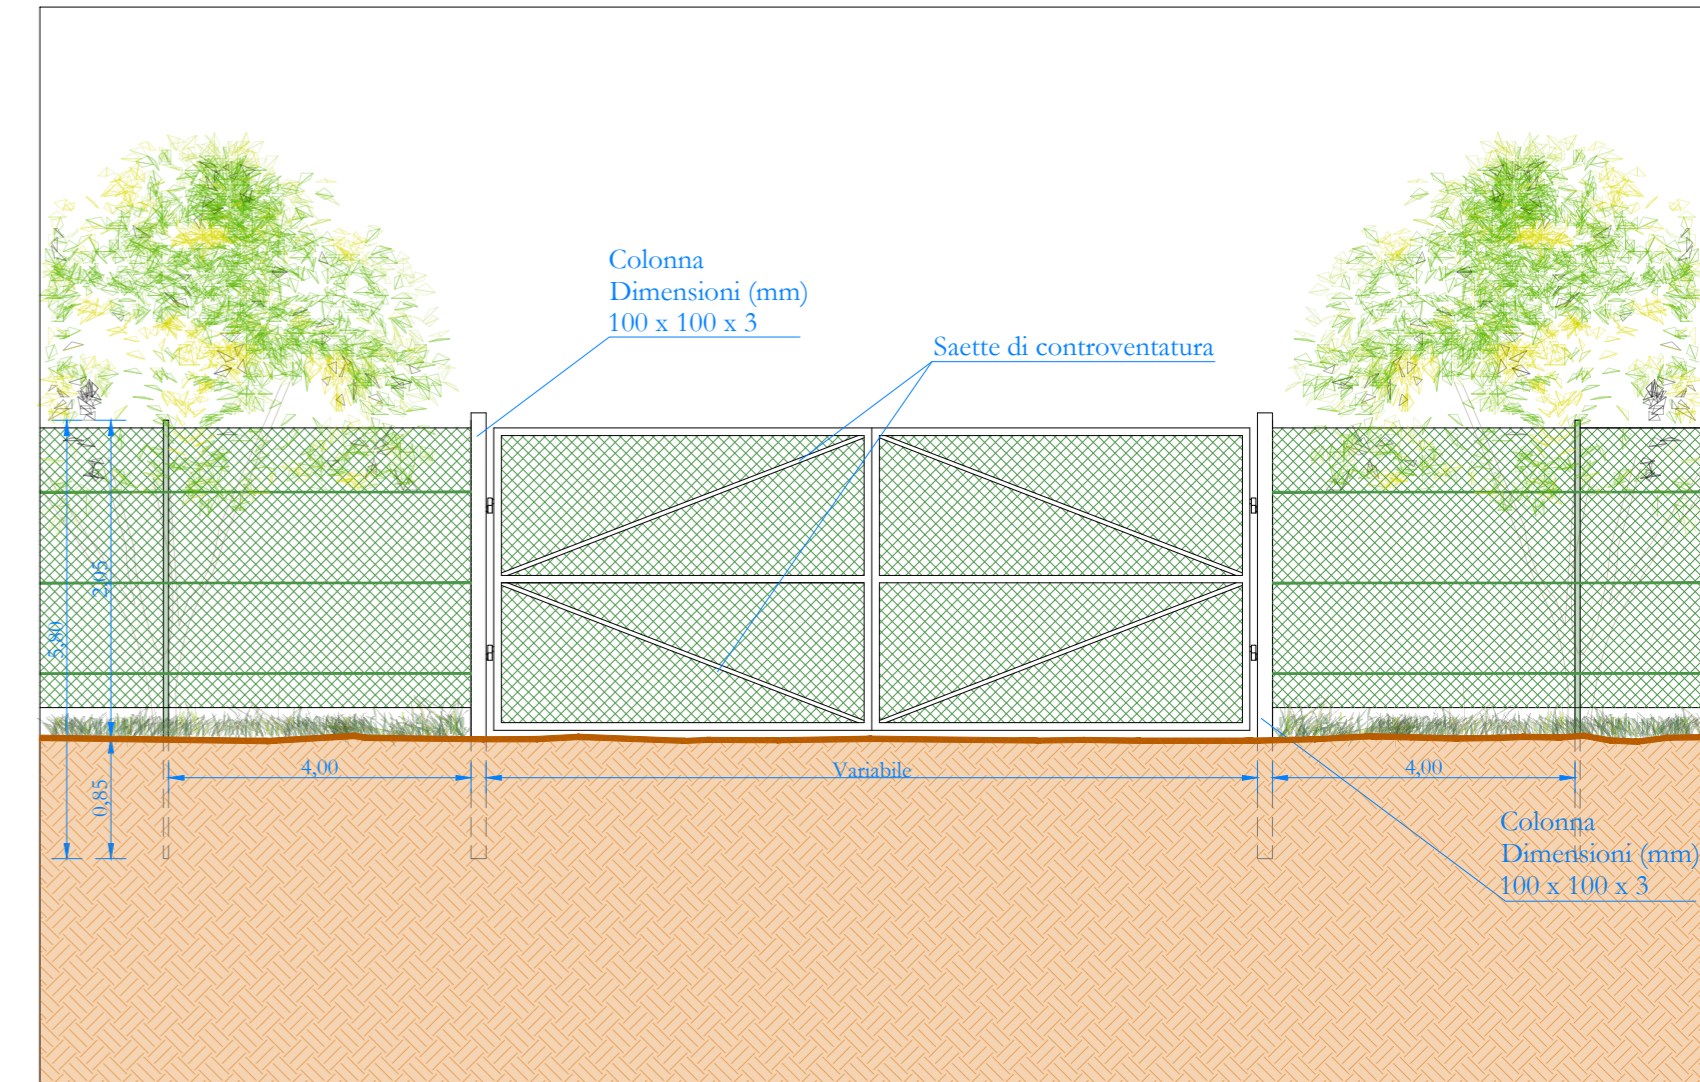

Particolare Cancello d'ingresso\_scala 1:50

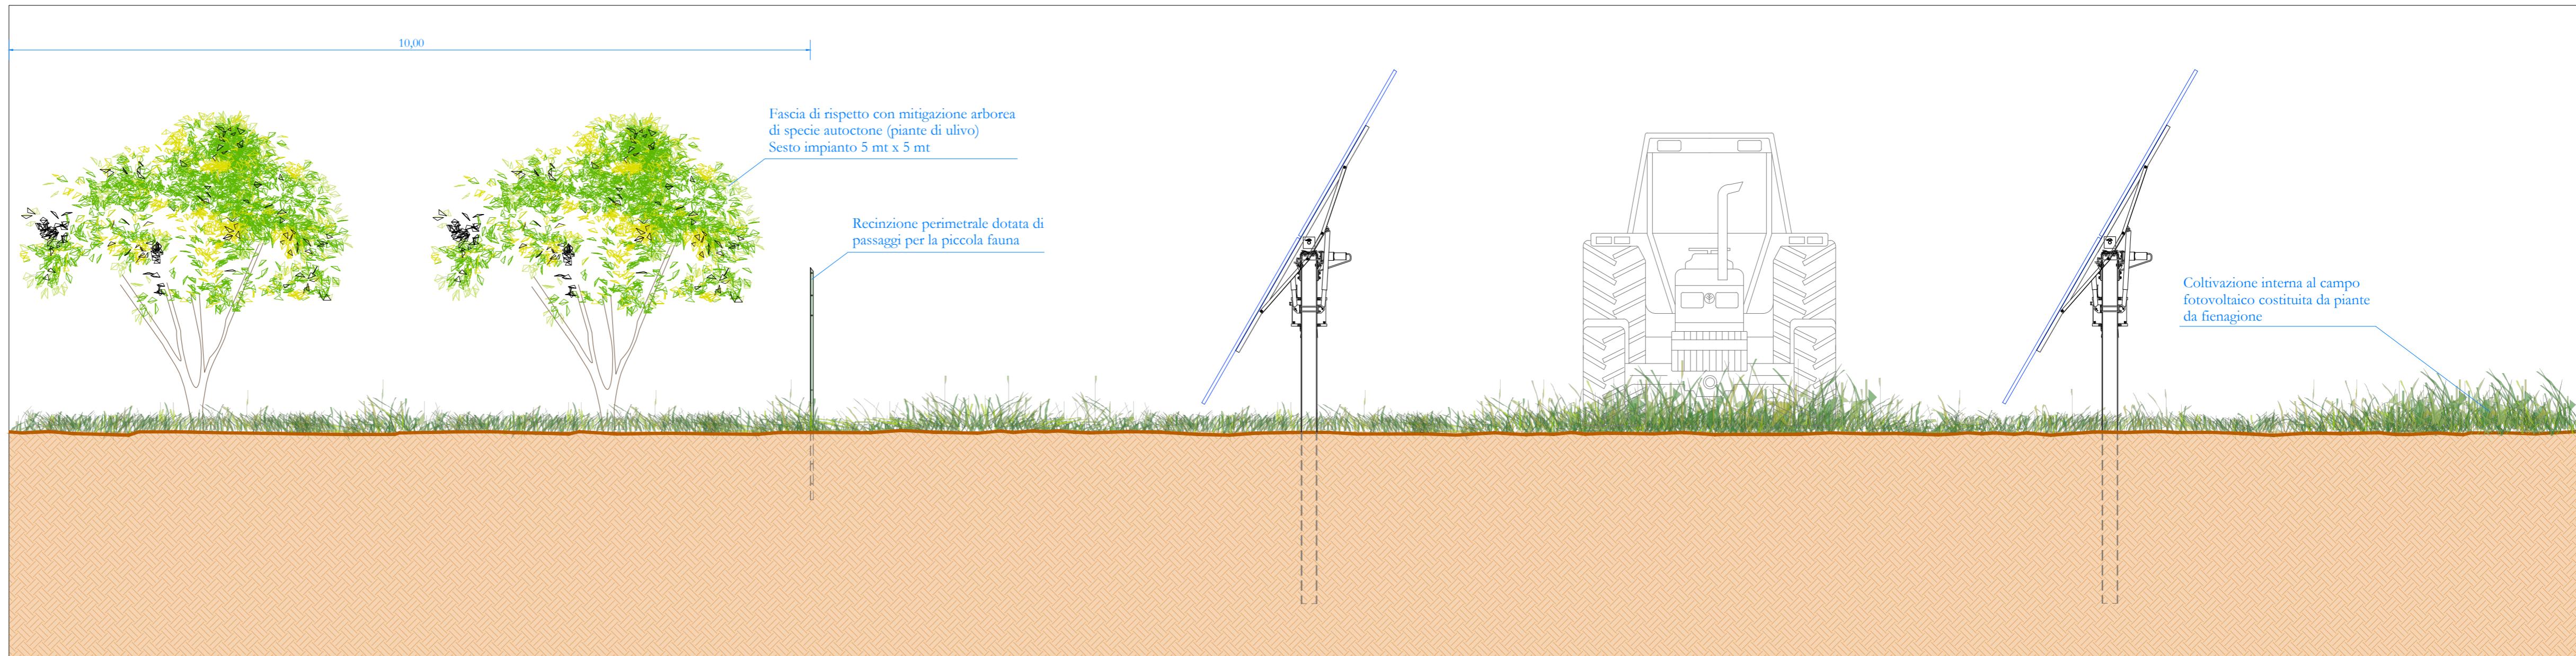

Particolare recinzione perimetrale e opere di mitigazione (vista laterale)\_scala 1:50

**REN ELECTRON** **ese** **CoNet** **CONTRATTI** **COMUNE DI MAZARA DEL VALLO (TP)** c.da DAGALAFONDA

**PROGETTO PER LA REALIZZAZIONE DI UN IMPIANTO AGRIVOLTAICO DA 10.862,04 kWp (POTENZA IN IMMISSIONE PARI A 9.600,00 kWp) PER LA PRODUZIONE DI ENERGIA ELETTRICA E OPERE CONNESSE DENOMINATO "DAGALAFONDA\_MAZARA"**

Comune di Mazara del Vallo:  
Foglio di mappa n° 132 - particelle n° 73-75-227-278-304-305-306-384-386-388 (impianto di produzione)  
Foglio di mappa n° 109 - particelle n° 342-343-344

COMMITTENTE: <b>ECOSOUND 1 S.R.L.</b> via Alessandro Manzoni, 30 20121 - Milano (MI) Codice fiscale: 10902370963 Amministratore unico: Sig. Shapira Yoav		Codice di rintracciabilità e-Distribuzione n° T0737688			
REV.	DATA	ESEGUITO	VERIFICATO	APPROVATO	A. RELAZIONI E TABULATI
00	22/07/2022	Lino/Massaro	Sarcone	Alfieri	B. INQUADRAMENTO TERRITORIALE
Stato carta					C. ELABORATI IMPIANTO DI RETE
PUA_2 "Elaborati di progetto"					D. ELABORATI IMPIANTO UTENTE
Particolari recinzione, cancelli d'ingresso, strade interne e opere di mitigazione impianto agrivoltaico					E. DOCUMENTAZIONE
D	36				

Staff tecnico di progettazione:  
- Arch. Claudio Sarcone  
- Arch. Carlo Lino  
- Geom. Ezio Massaro  
- Dott. Agr. Federico Mascalco  
- Ing. Cosimo Padalino  
- Ing. Antony Vasile

AMMINISTRATORE  
ECOSOUND 1 S.R.L.  
Sig. SHAPIRA YOAV

PROGETTISTA (opere elettriche)  
Cosimo PADALINO  
Sezione A.S. 1946  
Sezione A.S. 1946

PROGETTISTA (opere edili)  
arch. Claudio Sarcone  
TIMP... FIRMA