



**LEGENDA**

-  Perimetro catastale
-  Recinzione perimetrale
-  Fascia arborea di mitigazione  
Uliveto perimetrale con larghezza pari a 10 metri
-  Curve di livello equidistanza = 1 mt
-  Viabilità di accesso/interna al campo fotovoltaico  
di realizzare in misto granulometrico costipato
-  Viabilità interna al campo fotovoltaico
-  Viabilità esterna al campo fotovoltaico
-  Cancello di accesso
-  Invaso artificiale esistente
-  Fabbricati esistenti
-  **AREA CUBICATA INCERATA (UTENTE)**  
Totale superficie coltivata sottocampo 7<sup>a</sup>: 8.000 mq circa
-  Linea MT aerea esistente
-  Linea MT aerea in fase di progettazione/realizzazione
-  Linea MT dismessa
-  Linea BT aerea esistente
-  Canale di scolo esistente
-  Acquedotto interrato esistente
-  **S.7** Cabina trasformazione sottocampo 7 (AREA 2)
-  **Cs.7** Cabina di servizio sottocampo 7 (AREA 2)
-  Inverter di stringa da 200 kW  
modello Huawei  
SUN200-215 KTL o SIMILARI  
N° inverter sottocampo 7: 3
-  Modulo Tracker con 28 pannelli fotovoltaici  
Tipo Arctech solar o similare
-  **AREA 2**  
Sottocampo 7: n° 31 Tracker da 28 moduli  
Totale: n° 868 moduli FV
-  Pannelli fotovoltaici tipo Trina Solar  
modello VERTEX da 670 watt o SIMILARI
-  **POTENZA NOMINALE SOTTOCAMPO 7: 581,56 kWp**

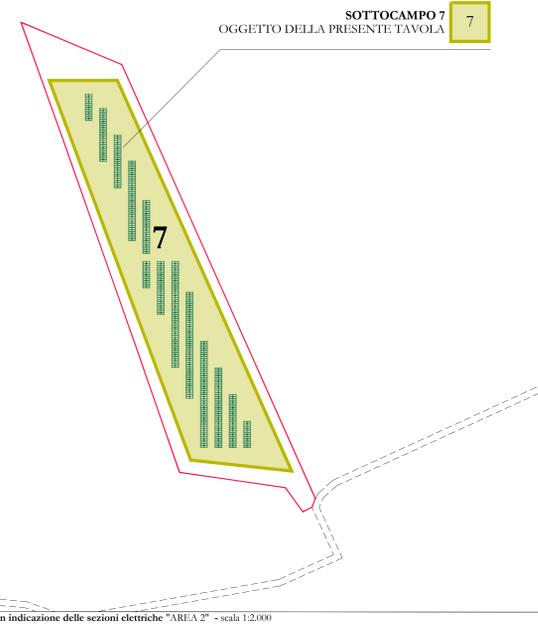

Planimetria generale con indicazione delle sezioni elettriche "AREA 2" - scala 1:2.000

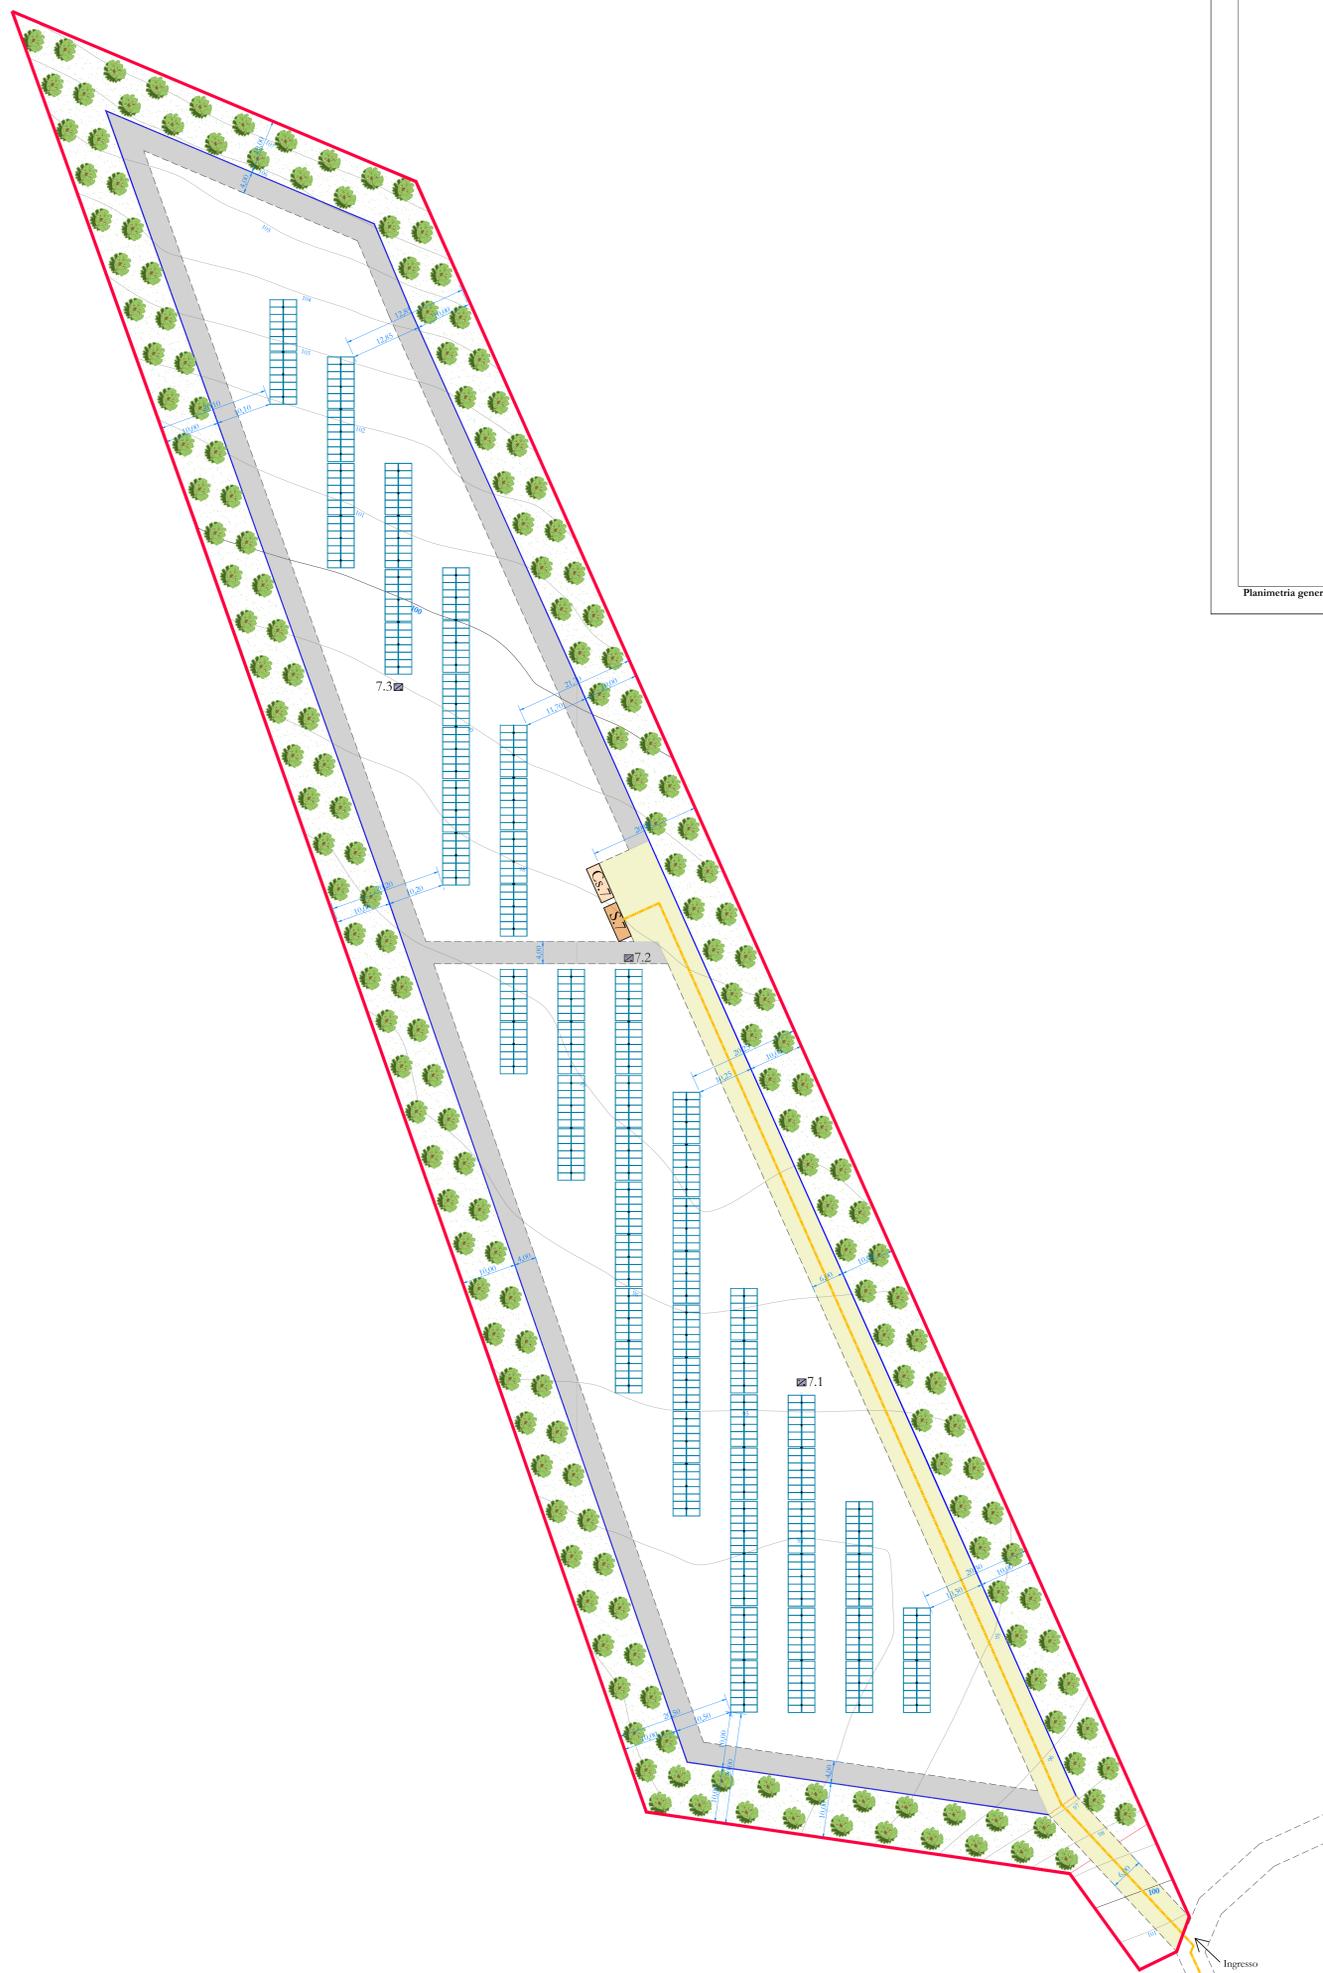




**COMUNE DI MAZARA DEL VALLO (TP)**  
ca. DAGALAFONDA

**PROGETTO PER LA REALIZZAZIONE DI UN IMPIANTO AGRIVOLTAICO DA 10.862,04 kWp (POTENZA IN IMMISSIONE PARI A 9.600,00 kWp) PER LA PRODUZIONE DI ENERGIA ELETTRICA E OPERE CONNESSE DENOMINATO "DAGALAFONDA\_MAZARA"**

Comune di Mazara del Vallo:  
Foglio di mappa n° 132 - particelle n° 73-75-227-278-304-305-306-384-386-388 (impianto di produzione)  
Foglio di mappa n° 109 - particelle n° 342-343-344

---

COMMITTENTE: **ECOSOUND 1 S.R.L.**  
via Alessandro Manzoni, 30  
20121 - Milano (MI)  
Codice fiscale: 10902370963  
Amministratore unico: Sig. Shapira Yoav

Codice di rintracciabilità e Distribuzione n° T0737688



REV.	DATA	ESEGUITO	VERIFICATO	APPROVATO	
00	22/07/2022	Lano/Massaro	Sarcone	Alfieri	A. RELAZIONI E TABELLARI B. INQUADRAMENTO TERRITORIALE C. ELABORATI IMPIANTO DI RETE D. ELABORATI IMPIANTO UTENTE
*Non conchi*					
PUA_2 "Elaborati di progetto"					
<b>D</b>	<b>14</b>	<b>Layout impianto agrivoltaico (Area 2 - Sottocampo 7)</b>			

Staff tecnico di progettazione:  
Arch. Claudio Sarcone  
Arch. Carlo Lino  
Geom. Enzo Massimo  
Dott. Agr. Federico Manerello  
Ing. Corrado Padalino  
Ing. Antony Yoav

AMMINISTRATORE:  
ECOSOUND 1 S.R.L.  
Sig. SHAPIRA YOAV

PROGETTISTA  
(opere elettriche)  
ECOSOUND 1 S.R.L.  
Sig. SHAPIRA YOAV

PROGETTISTA  
(opere idriche)  
ARCH. CLAUDIO SARCONO  
TIPOLOGIA PERIMETRALE  
Sig. SHAPIRA YOAV

Planimetria Sottocampo 7 "AREA 2" POST OPERAM - scala 1:500

