



LEGENDA


-  Perimetro catastale
 -  Recinzione perimetrale
 -  Viabilità di accesso/interna al campo fotovoltaico da realizzare in misto granulometrico costipato
 -  Viabilità interna al campo fotovoltaico
 -  Viabilità esterna al campo fotovoltaico
 -  Cancelli di accesso
 -  Fabbricati esistenti
 -  Dispensore di terra orizzontale corda nuda di rame sezione 35 mmq
 -  Cabina trasformazione sottocampo 5 (AREA 1)
 -  Cabina di servizio sottocampo 5 (AREA 1)
 -  Modulo Tracker con 28 pannelli fotovoltaici Tipo Aretech solar o similare
- AREA 1**
Sottocampo 5: n° 73 Tracker da 28 moduli
Totale: n° 2.044 moduli FV
- Pannelli fotovoltaici tipo Trina Solar modello VERTEX da 670 watt o SIMILARI
- POTENZA NOMINALE SOTTOCAMPO 5: 1.369,48 kWp**

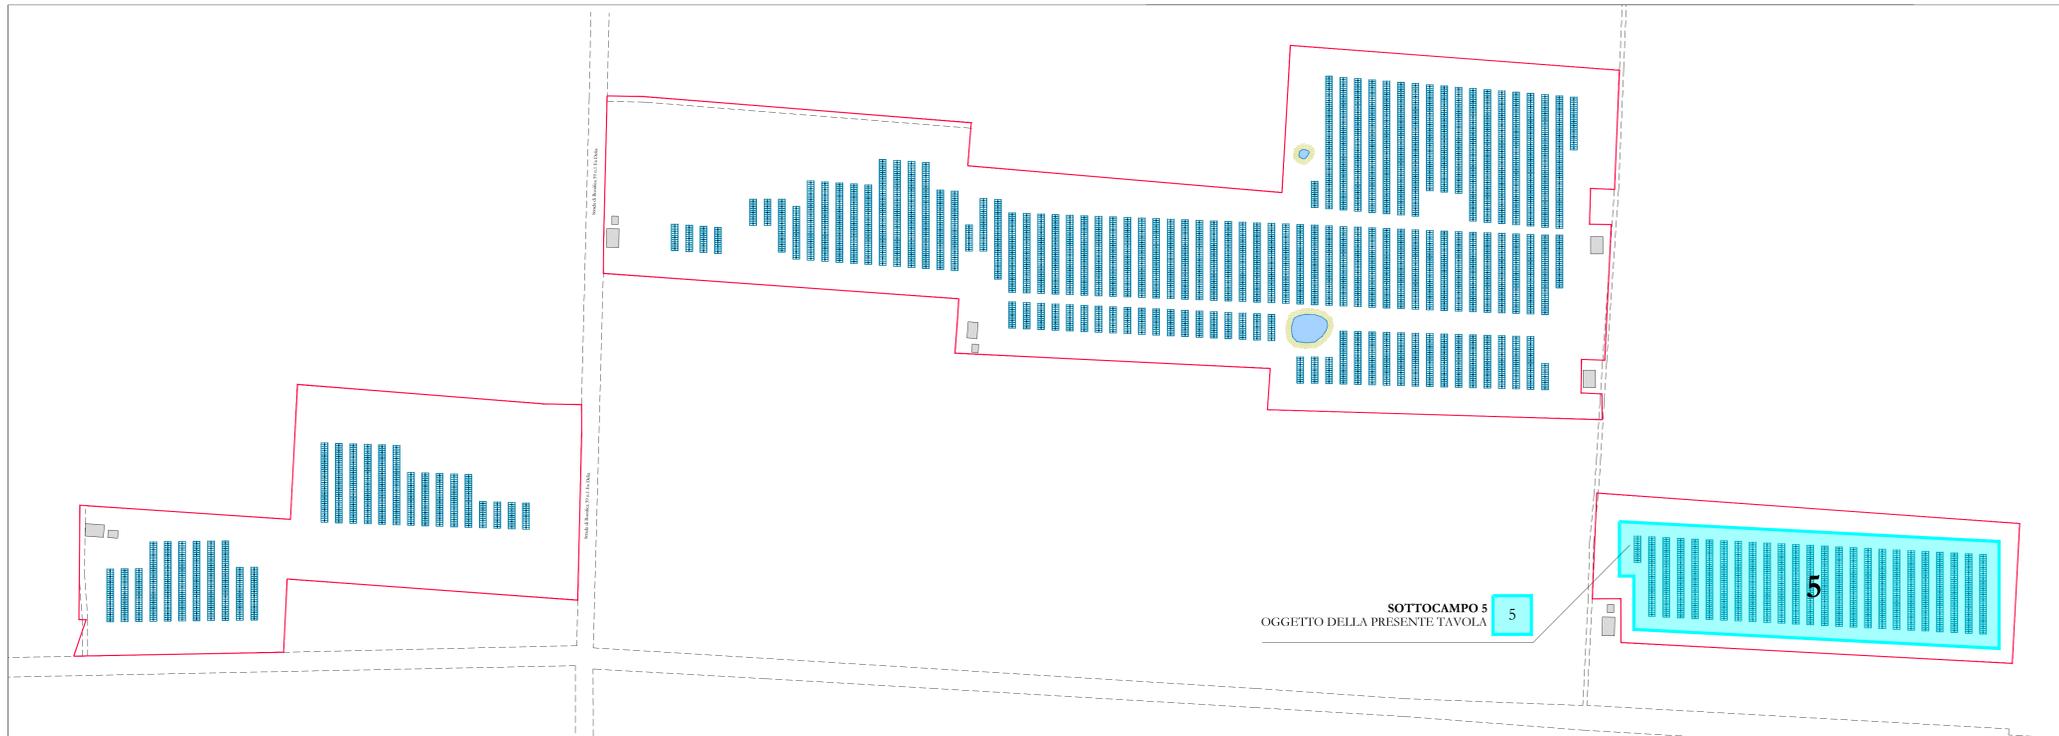

Planimetria generale con indicazione delle sezioni elettriche "AREA 1" - scala 1:2.000

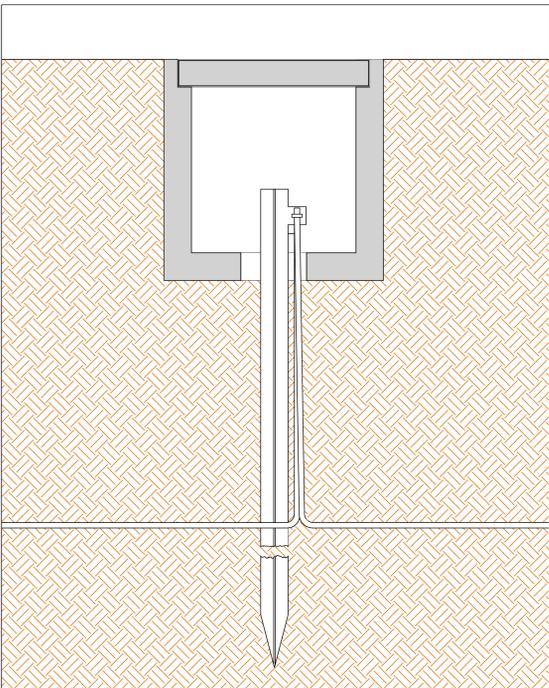


Particolare dispensore di terra - scala 1:5


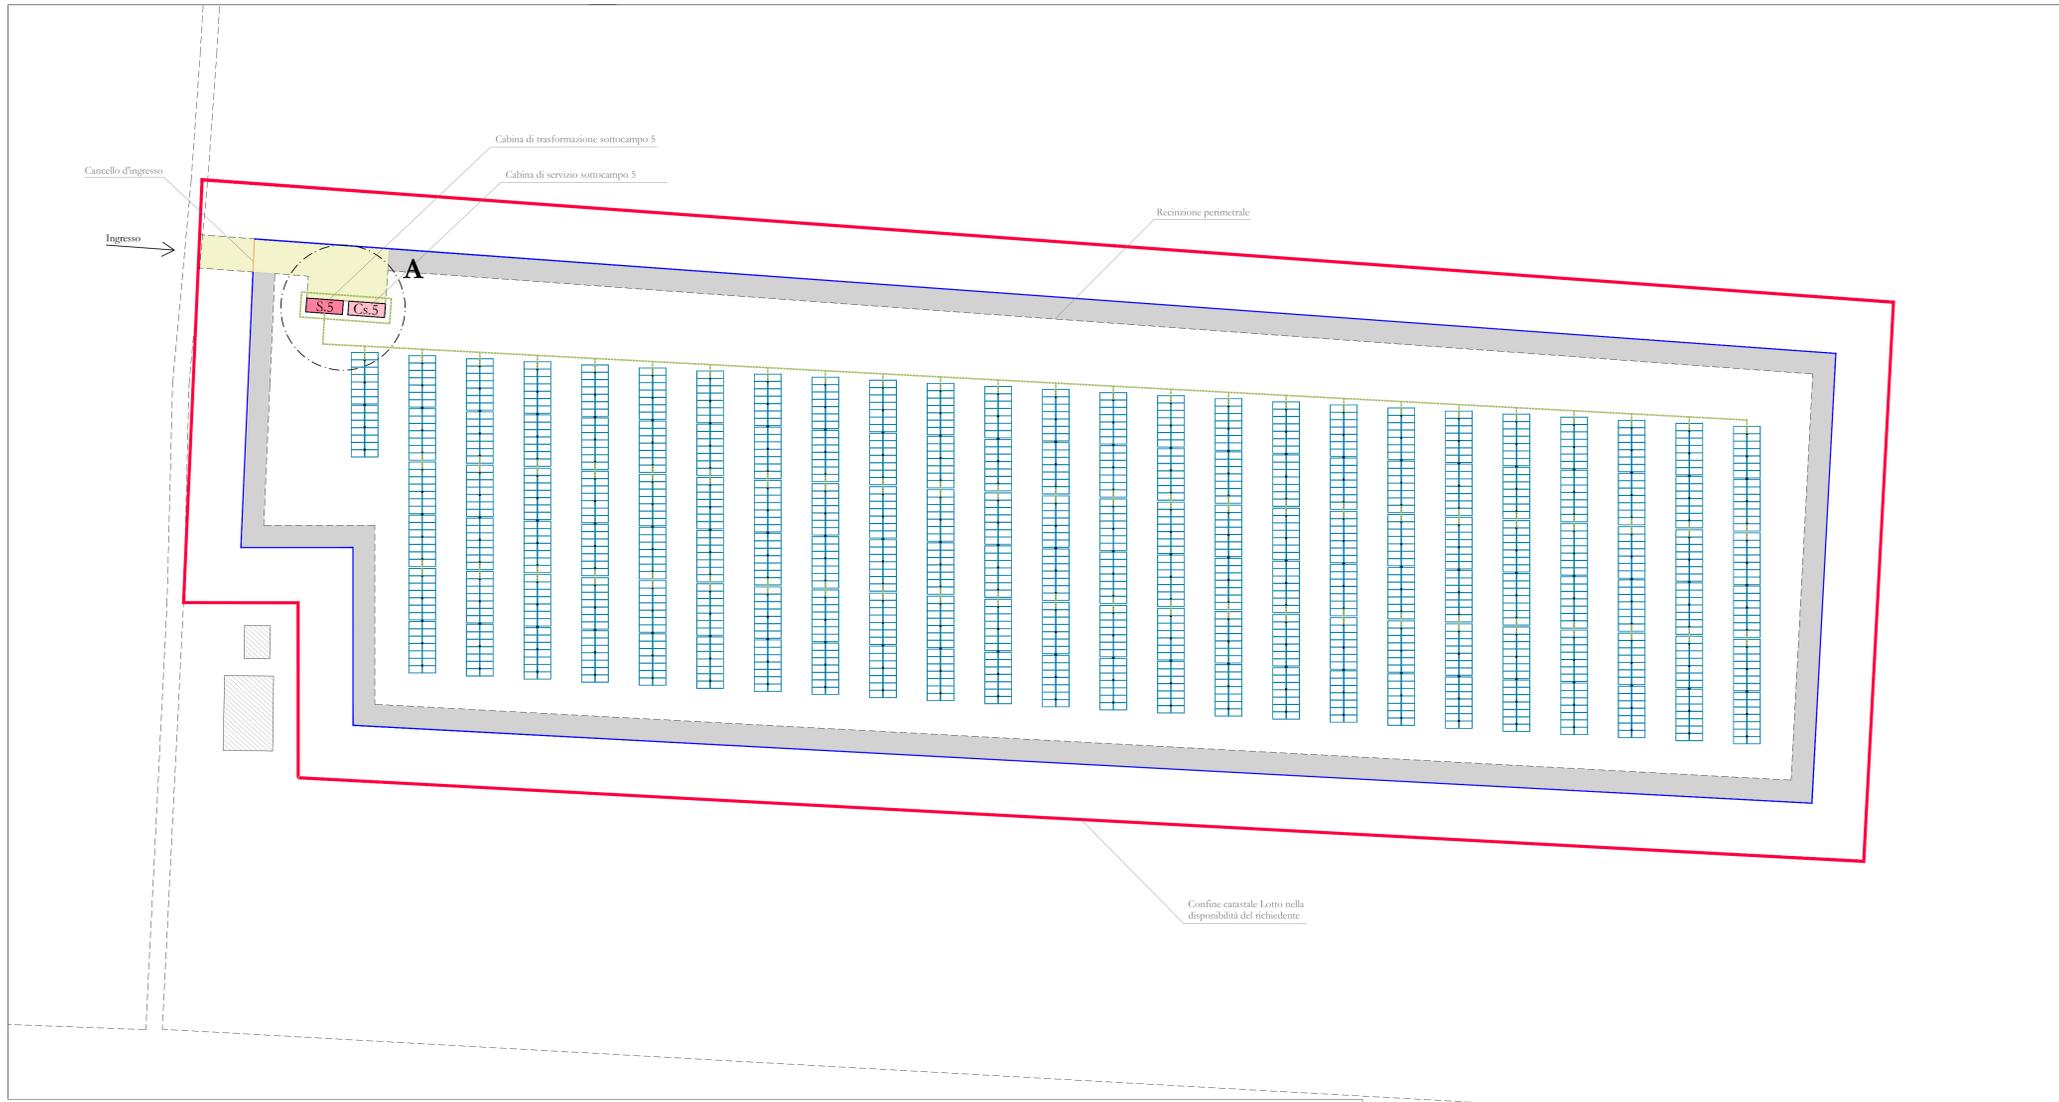


Planimetria cabina di trasformazione e di servizio "sottocampo 5" con indicazione impianto di terra - scala 1:50

Particolare "A"

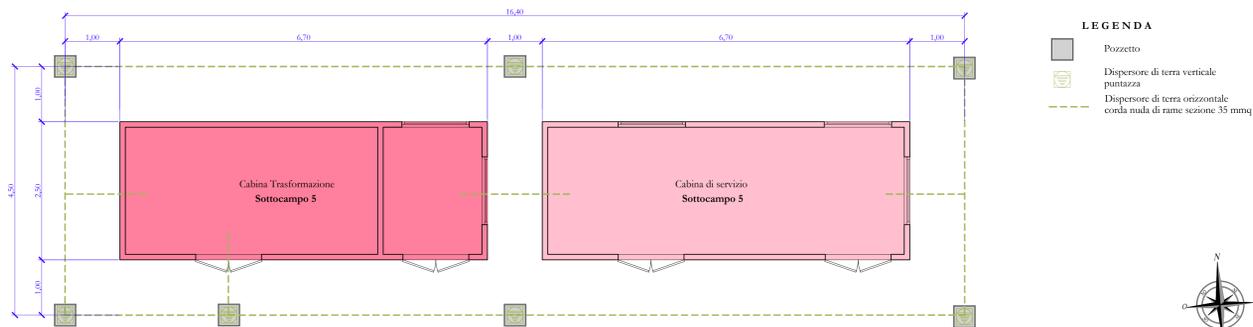

- LEGENDA**
-  Pozzetto
 -  Dispensore di terra verticale puntatura
 -  Dispensore di terra orizzontale corda nuda di rame sezione 35 mmq

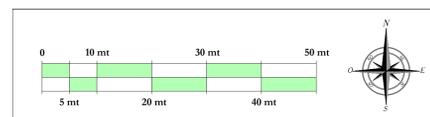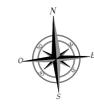

REN ELECTRON **CSQ** **Net**

COMUNE DI MAZARA DEL VALLO (TP)
c.da DAGALAFONDA

PROGETTO PER LA REALIZZAZIONE DI UN IMPIANTO AGRIVOLTAICO DA 10.862,04 kWp (POTENZA IN IMMISSIONE PARI A 9.600,00 kWp) PER LA PRODUZIONE DI ENERGIA ELETTRICA E OPERE CONNESSE DENOMINATO "DAGALAFONDA_MAZARA"

Comune di Mazara del Vallo:
Foglio di mappa n° 132 - particelle n° 73-75-227-278-304-305-306-384-386-388 (impianto di produzione)
Foglio di mappa n° 109 - particelle n° 342-343-344

COMMITTENTE: ECOSOUND 1 S.R.L. via Alessandro Manzoni, 30 20121 - Milano (MI) Codice fiscale: 10902370963 Amministratore unico: Sig. Shapira Yoav		Codice di rintracciabilità e Distribuzione n° 10737688			
REV.	DATA	ESEGUITO	VERIFICATO	APPROVATO	A. RELAZIONI E TABELLARI
00	22/07/2022	Lavori/Massimo	Sarcione	Allieri	B. INQUADRAMENTO TERRITORIALE
C. ELABORATI IMPIANTO DI RETE					
D. ELABORATI IMPIANTO UTENTE					
E. DOCUMENTAZIONE					
P.U.A. 2 "Elaborati di progetto"					
D	31	Layout impianto di terra (Area 1 - Sottocampo 5)			

Staff tecnico di progettazione:
Arch. Claudio Sarcione
Arch. Carlo Esio
Geom. Enzo Massimo
Dott. Agr. Federico Maresca
Ing. Corrado Puddino
Ing. Antony Viale

AMMINISTRATORE:
ECOSOUND 1 S.R.L.
Sig. SHAPIRA YOAV

PROGETTISTA (opere elettriche):
ECOSOUND 1 S.R.L.
Sig. SHAPIRA YOAV

PROGETTISTA (opere idriche):
ECOSOUND 1 S.R.L.
Sig. SHAPIRA YOAV