COMUNE DI MAZARA DEL VALLO (TP)
c.da DAGALAFONDA

PROGETTO PER LA REALIZZAZIONE DI UN IMPIANTO AGRIVOLTAICO DA 10.862,04 kWp (POTENZA IN IMMISSIONE PARI A 9.600,00 kWp) PER LA PRODUZIONE DI ENERGIA ELETTRICA E OPERE CONNESSE DENOMINATO *"DAGALAFONDA_MAZARA"*

Comune di Mazara del Vallo:
Foglio di mappa n° 132 - particelle n° 73-75-227-278-304-305-306-384-386-388
Foglio di mappa n° 109 - particelle n° 342-343-344

(impianto di produzione)

COMMITTENTE: **ECOSOUND 1 S.R.L.**
via Alessandro Manzoni, 30
20121 - Milano (MI)
Codice fiscale: 10902370963
Amministratore unico: Sig. Shapira Yoav

Codice di rintracciabilità e-Distribuzione n° T0737688

REV.	DATA	ESEGUITO	VERIFICATO	APPROVATO
00	22/07/2022	Lino/Massaro	Sarcone	Alferi

Nome cartella: PUA_2 "Elaborati di progetto"

Classe Elaborato	Allegato
B	1.4.1

Estratto Vincolo Idrogeologico
Scala 1:25.000

A. RELAZIONI E TABULATI
B. INQUADRAMENTO TERRITORIALE
C. ELABORATI IMPIANTO DI RETE
D. ELABORATI IMPIANTO UTENTE
E. DOCUMENTAZIONE

Staff tecnico di progettazione:
- Arch. Claudio Sarcone
- Arch. Carlo Lino
- Geom. Ezio Massaro
- Dott. Agr. Federico Maniscalco
- Ing. Cosimo Padalino
- Ing. Antony Vasile

AMMINISTRATORE
ECOSOUND 1 S.R.L.
Sig. SHAPIRA YOAV

PROGETTISTA
(opere elettriche)
Ing. Cosimo Padalino
FIRMA
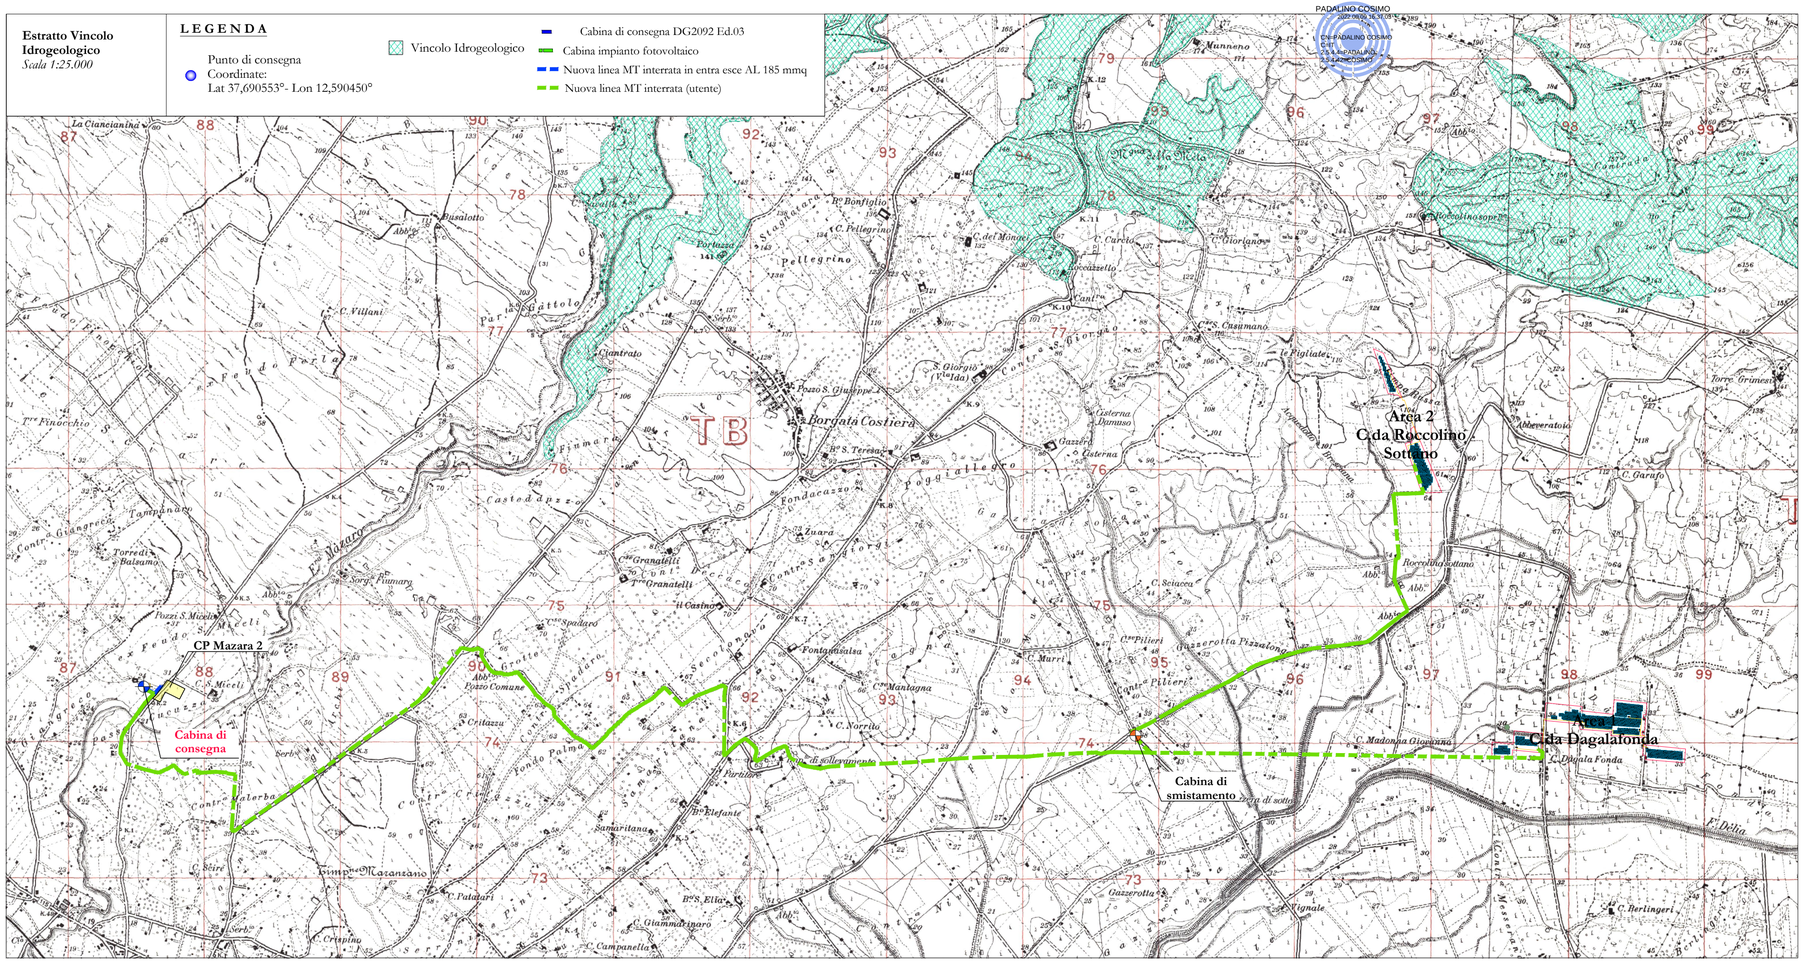
PROGETTISTA
(opere edili)
arch. Claudio Sarcone
TIMBRO E FIRMA