




PLANIMETRIA GENERALE

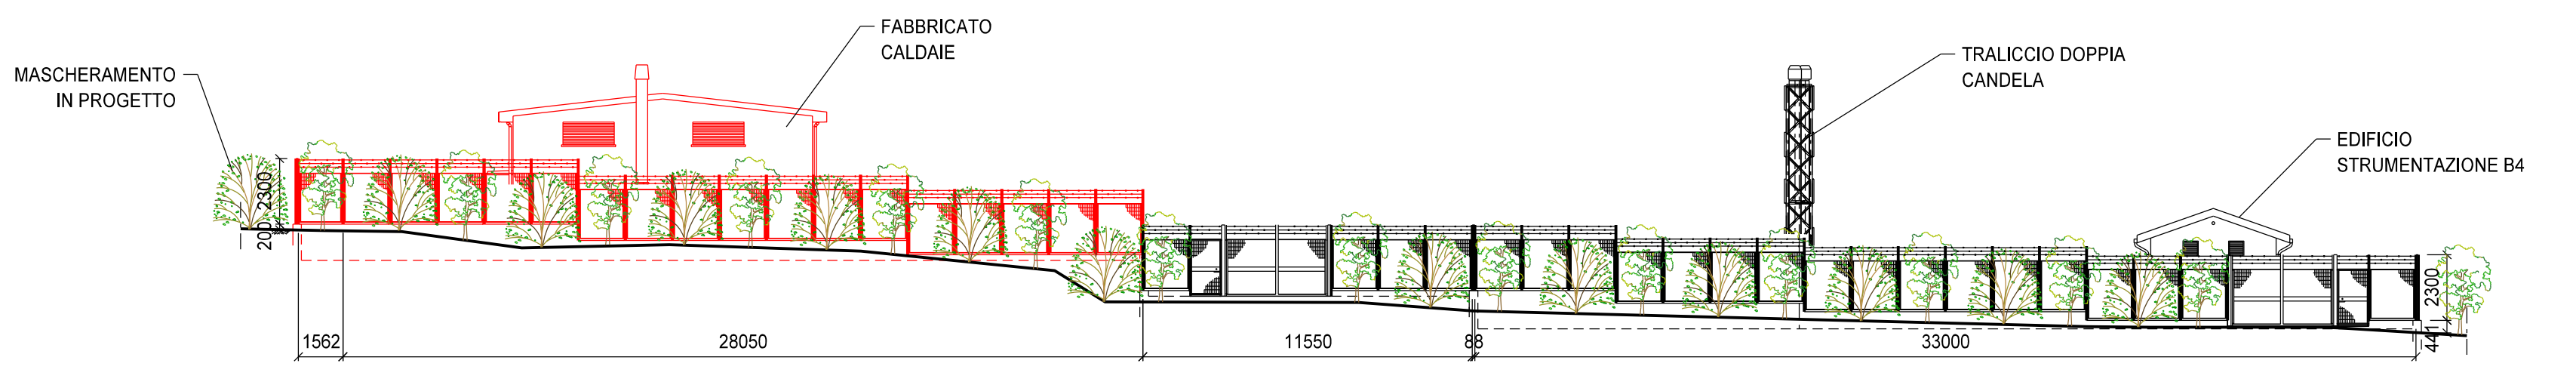


PROSPETTO A

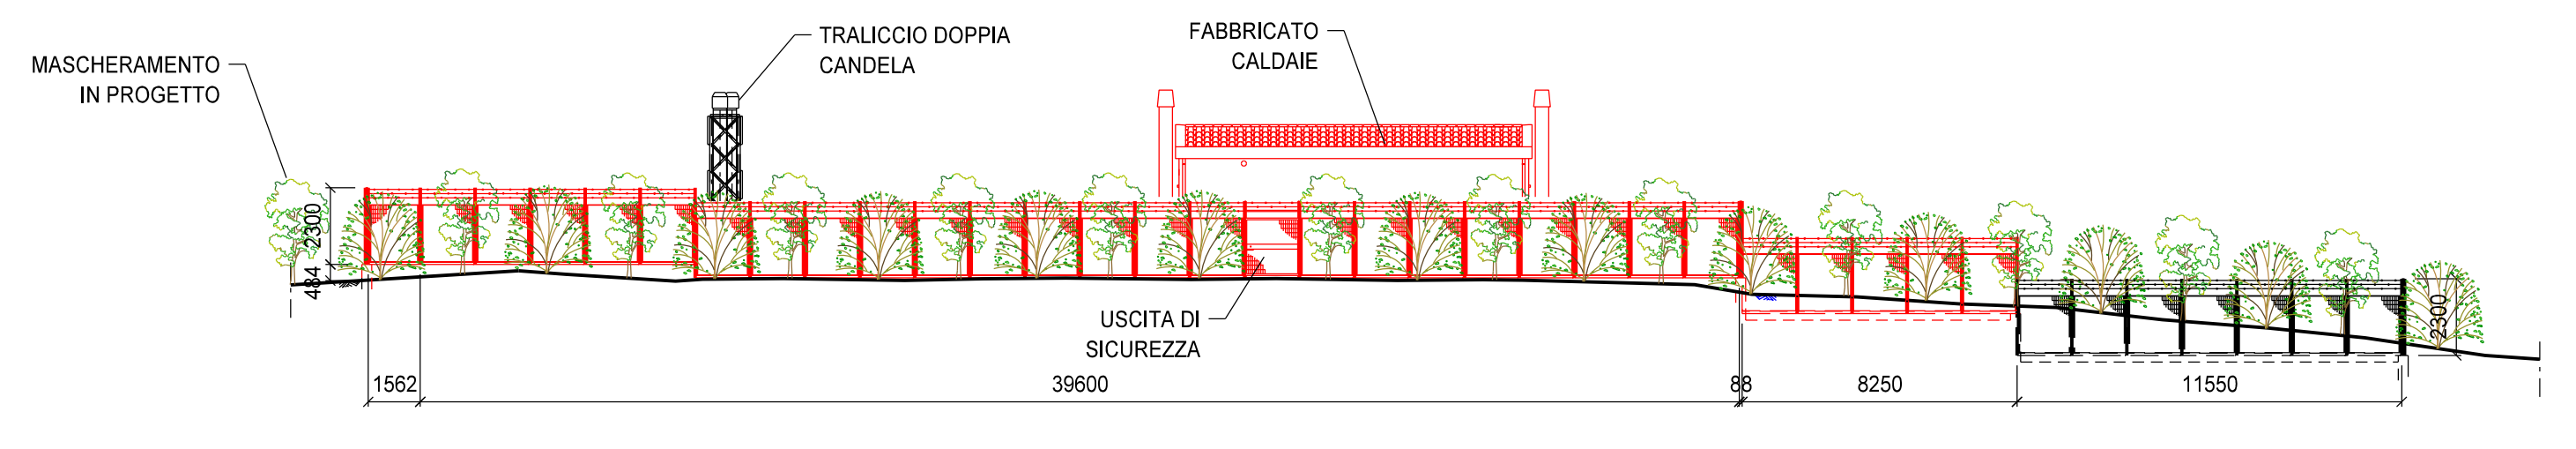


PROSPETTO B

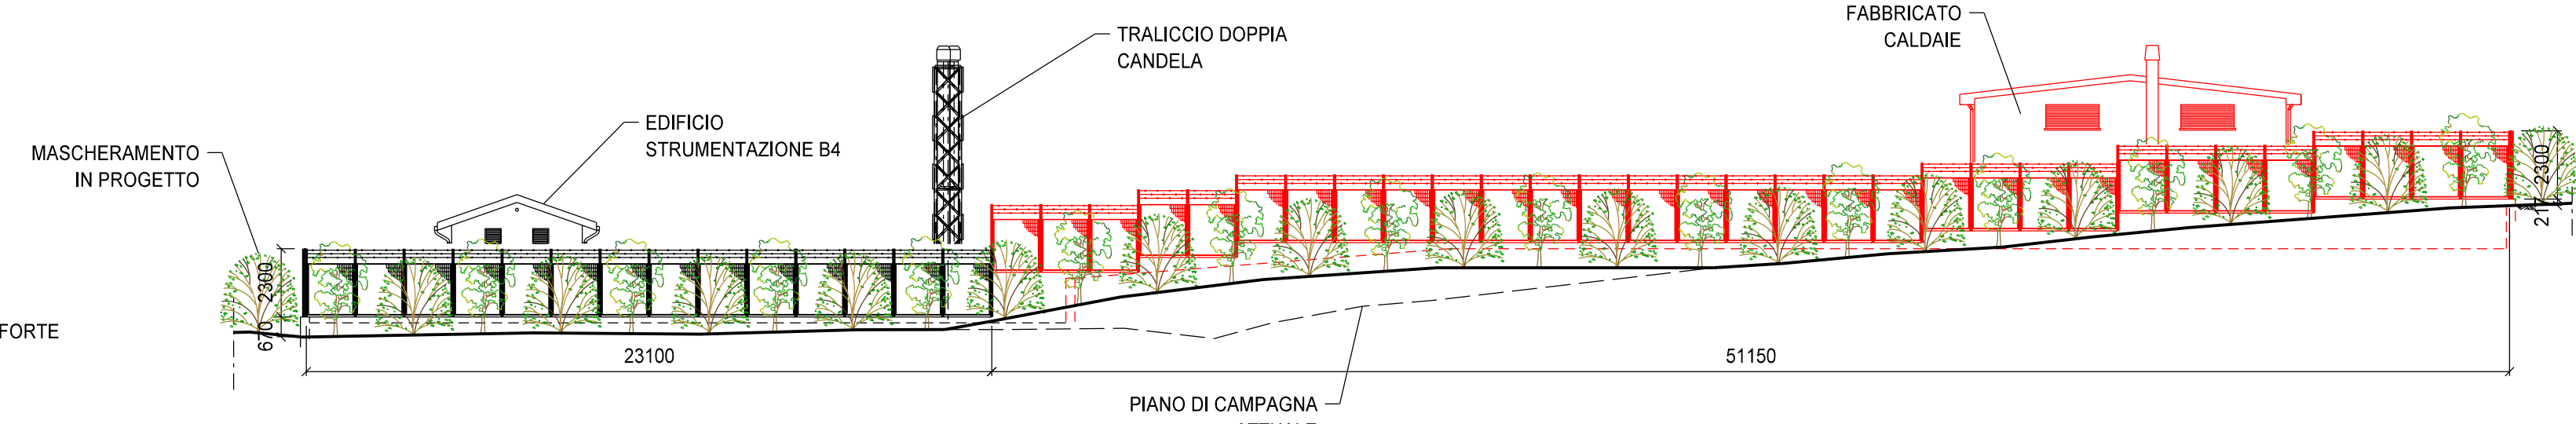


PROSPETTO C

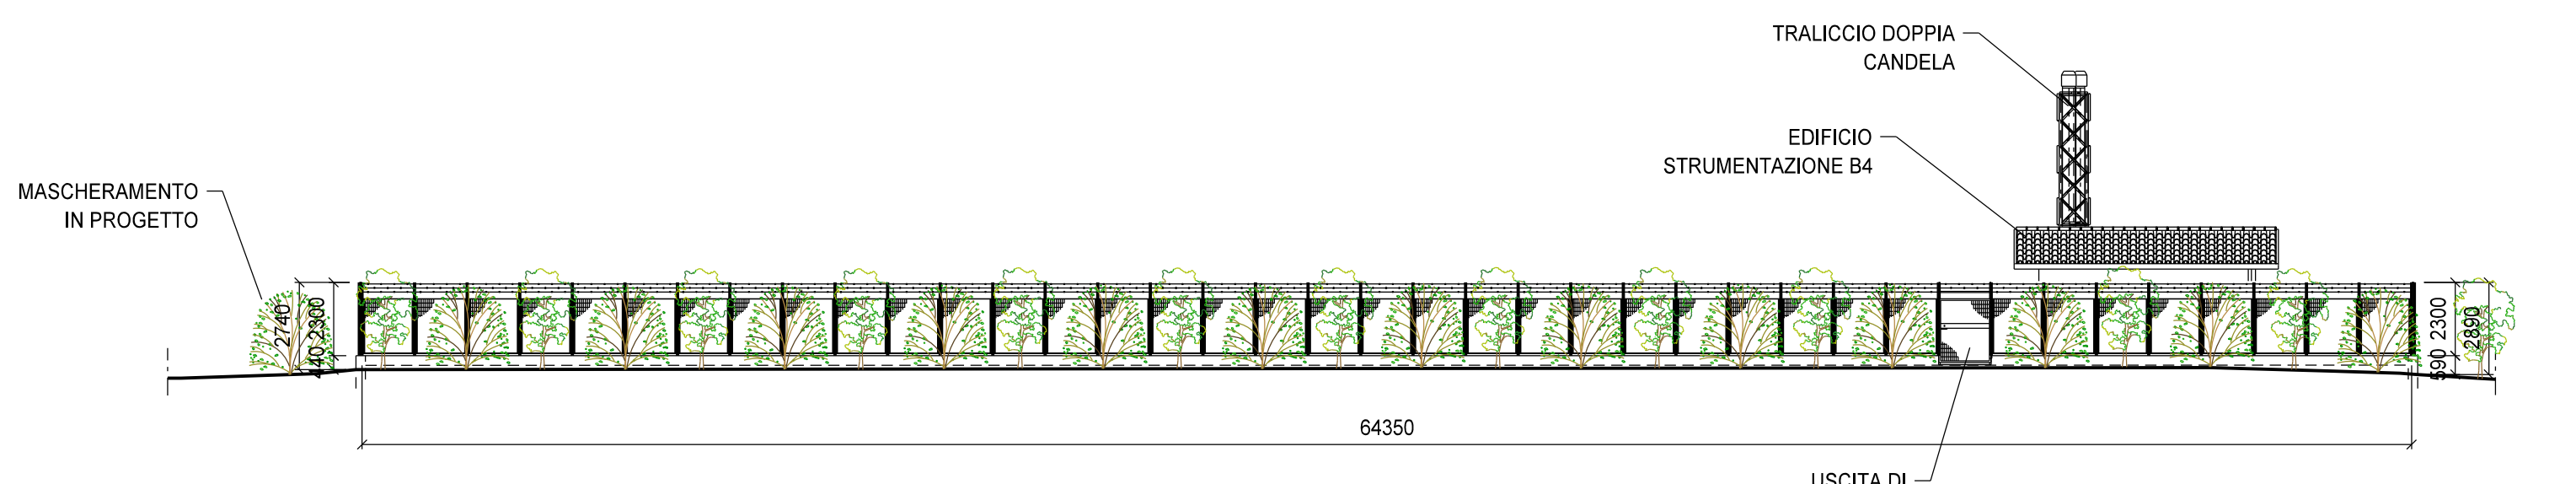


PROSPETTO D

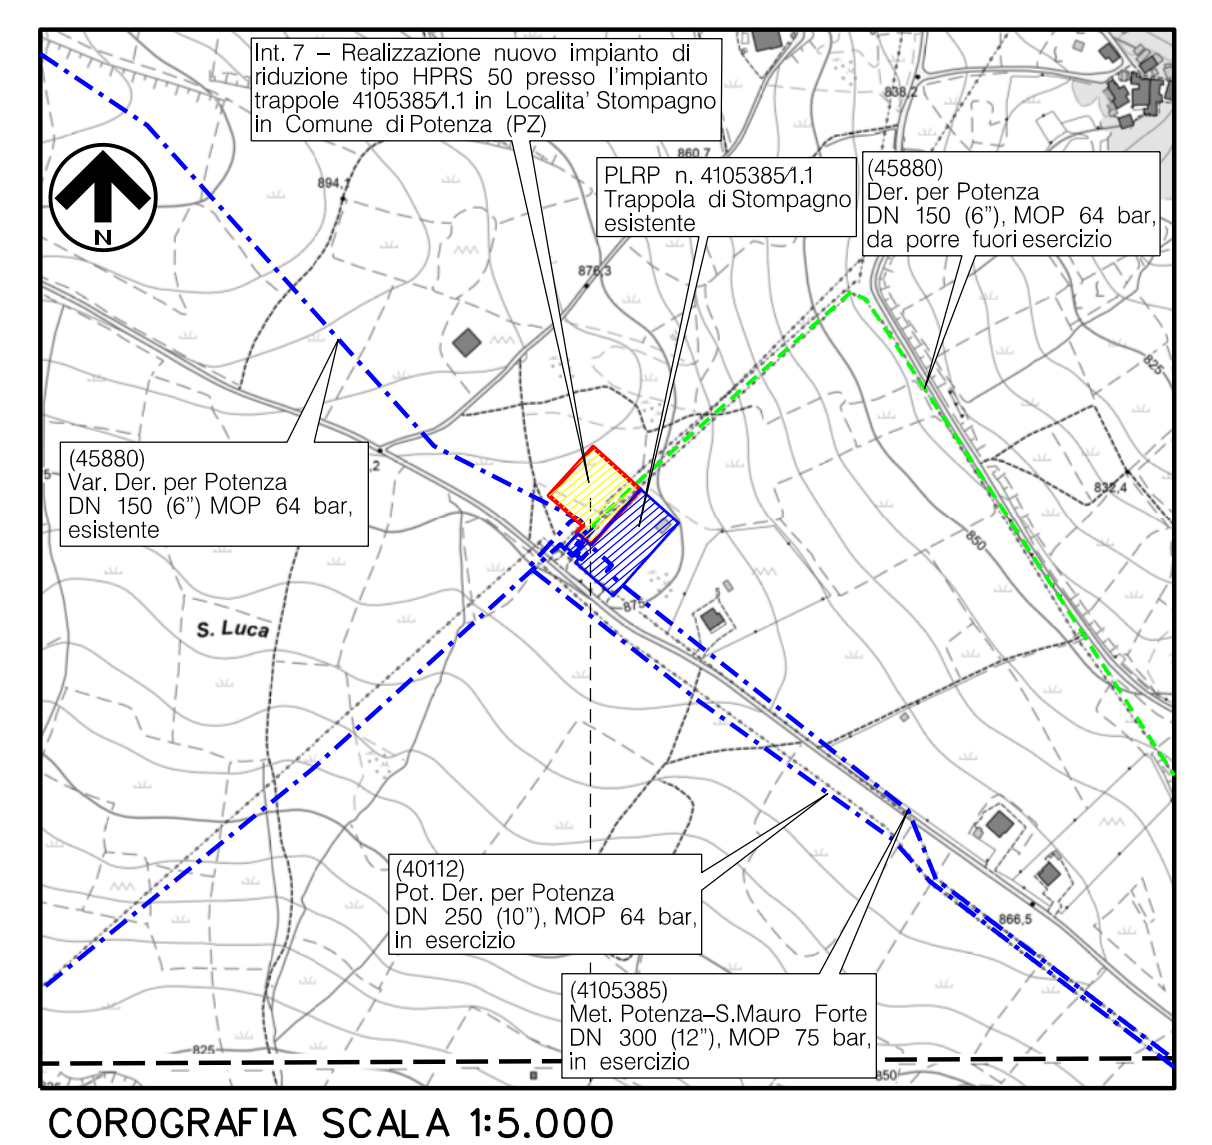

COROGRAFIA SCALA 1:5.000

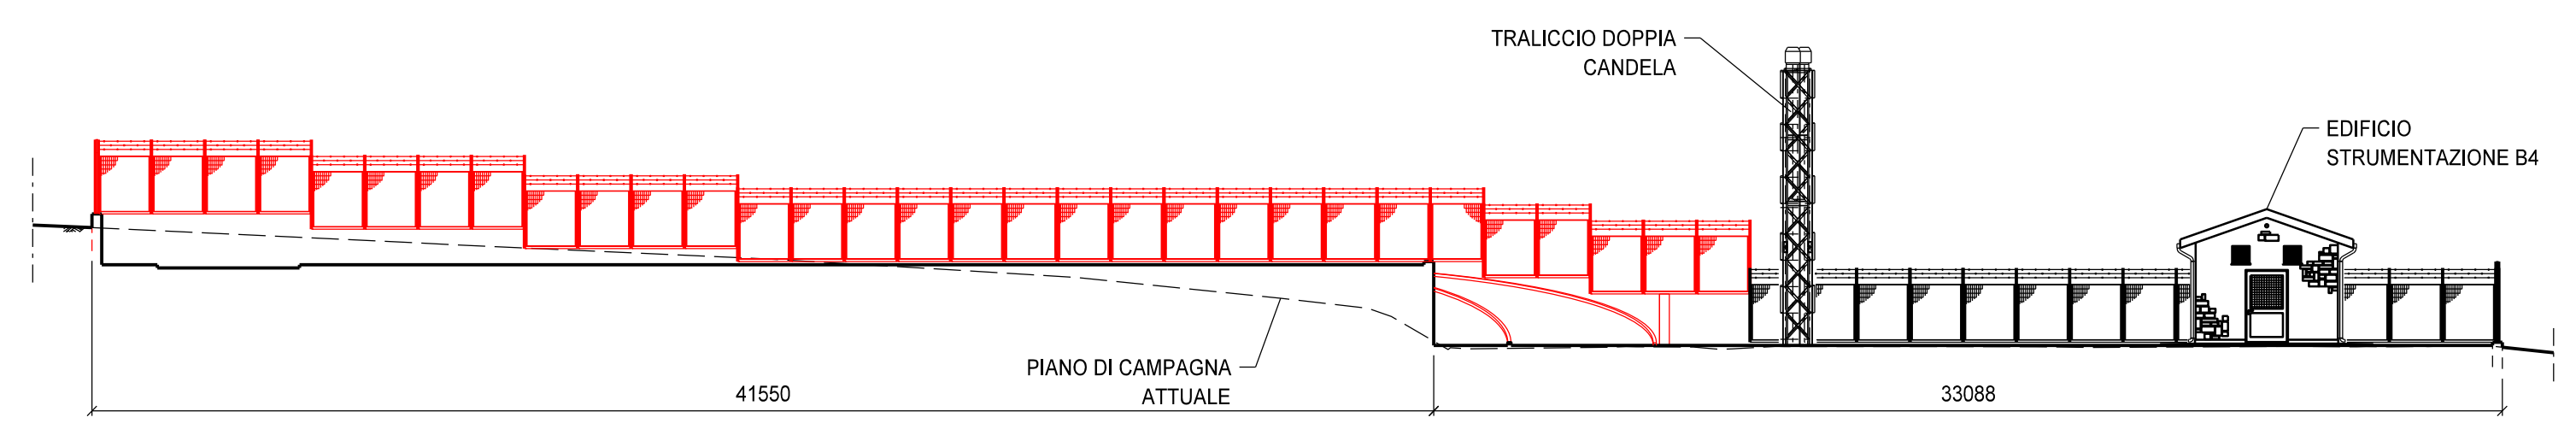


SEZIONE A-A

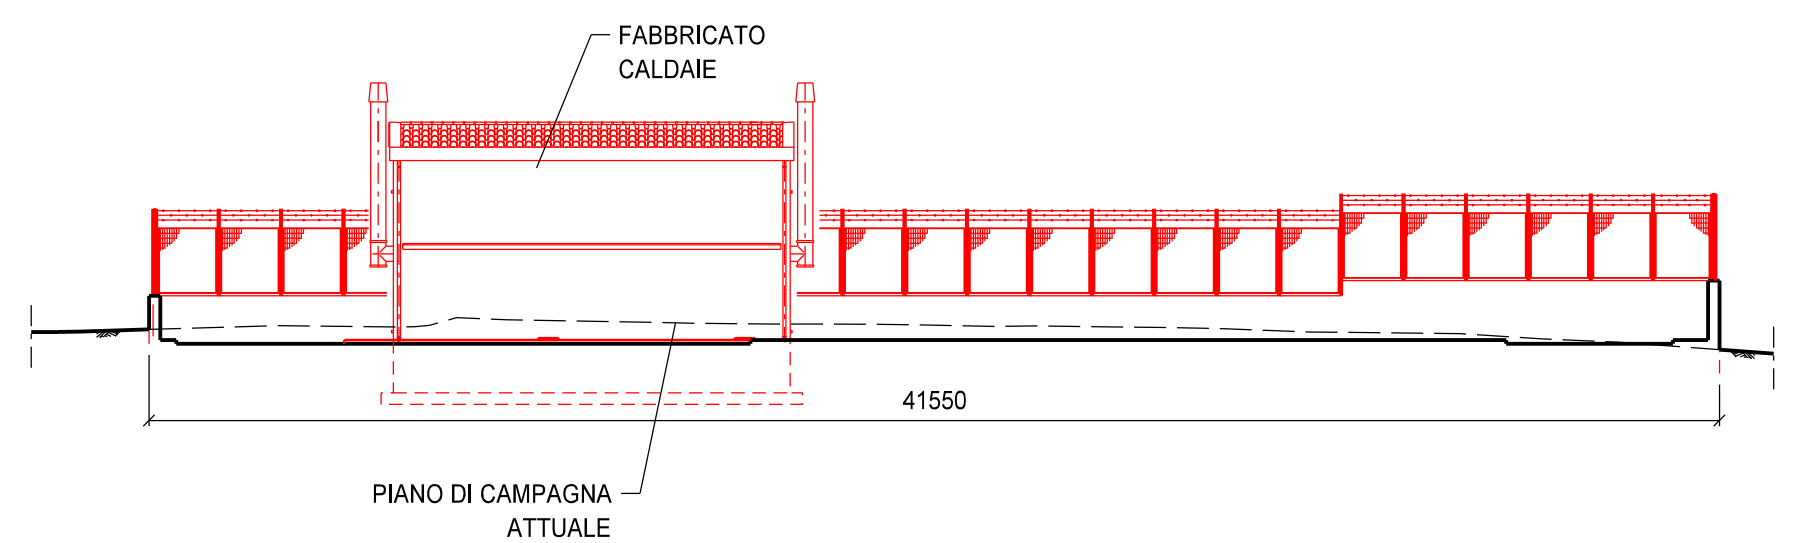

SEZIONE B-B

NOTE:  
 1) TUTTE LE DIMENSIONI E TUTTE LE ELEVAZIONI SONO ESPRESSE IN MILLIMETRI  
 2) TUTTE LE ELEVAZIONI SONO RIFERITE ALLA QUOTA 0.00 DELL'IMPIANTO CORRISPONDENTE A metri 884.50 S.L.M.M.

LEGGENDA:  
 - IN PROGETTO  
 - ESISTENTE  
 - DA RIMUOVERE  
 - MASCHERAMENTO IN PROGETTO

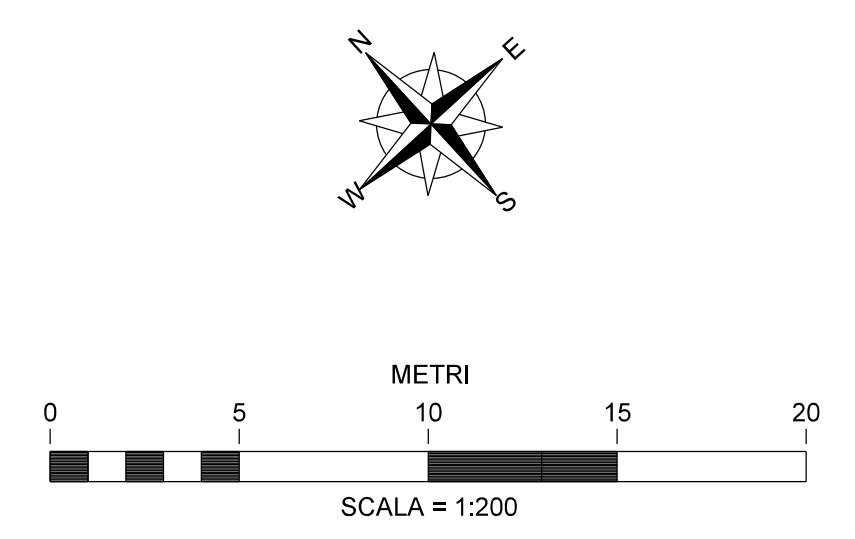

REV.	DATA	EMMISSIONE	DESCRIZIONE	ORLANDI	CLEMENTI	LUMINARI
0	28/10/2022	EMMISSIONE				
Proprietario			Progettista			Disegno
Metanodotto:		MET. DER. PER POTENZA DN 150 (6") - MOP 64 bar				Revisione
Varianti:		REALIZZAZIONE NUOVO IMPIANTO DI RIDUZIONE HPRS-50 PRESSO IMPIANTO TRAPPOLA 4105385/1.1 DI POTENZA IN LOC. S'OMPAGNO				Comm. NR/20073/R-102
						Cod. tec.
PLANIMETRIA - SEZIONI - MASCHERAMENTO						Scale
						1:200