



PLANIMETRIA CATASTALE


Scala 1:2000
COM. DI RAPOLLA PG. 4

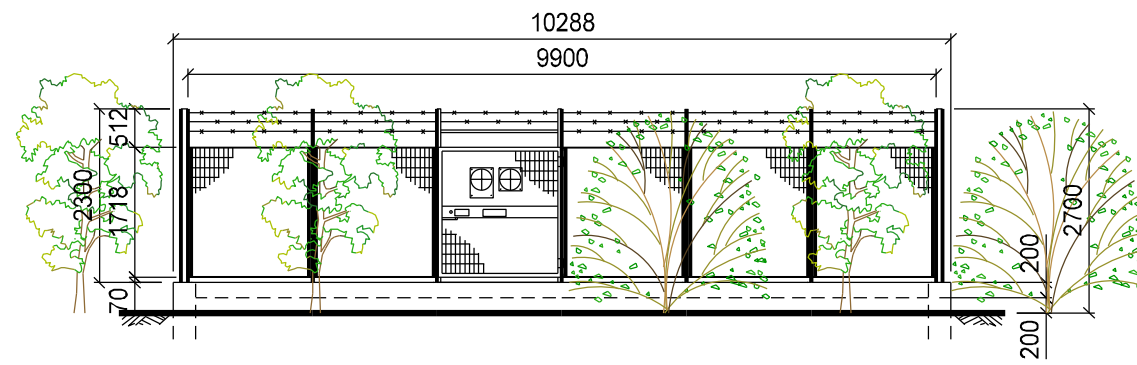

PROSPETTO A

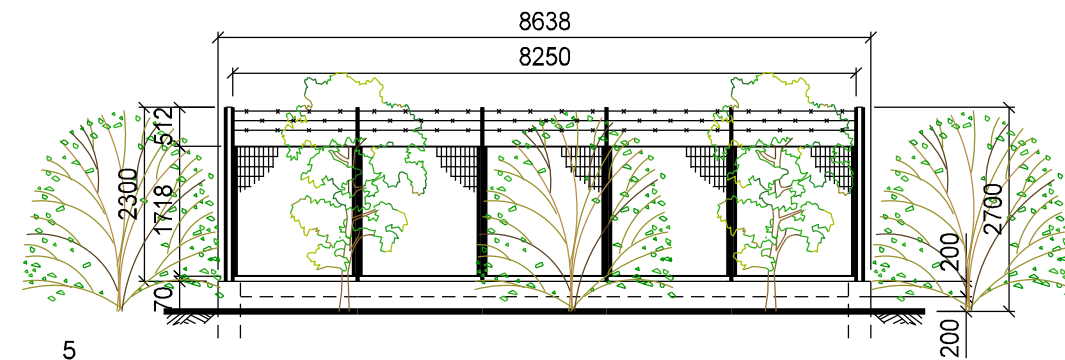

PROSPETTO B

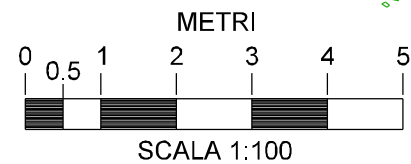

0	28/10/2022	EMISSIONE	ORLANDI	CLEMENTI	LUMINARI
INDICE	DATA	REVISIONI	ELABORATO	VERIFICATO	APPROVATO
Proprietario		Progettista		Dis.	
				DIS-I-D-82921	
Metanodotto:			Comm. NR/20073		
DECLASSAMENTO RETE POTENZA-TITO E OPERE CONNESSE			INDICE		
			0		
PUNTO DI INTERCETTAZIONE DI DERIVAZIONE IMPORTANTE (P.I.D.I.) NEL COMUNE DI RAPOLLA (PZ)			Scala 1:100		
			Sostituisce il		
			Sostituito dal		