

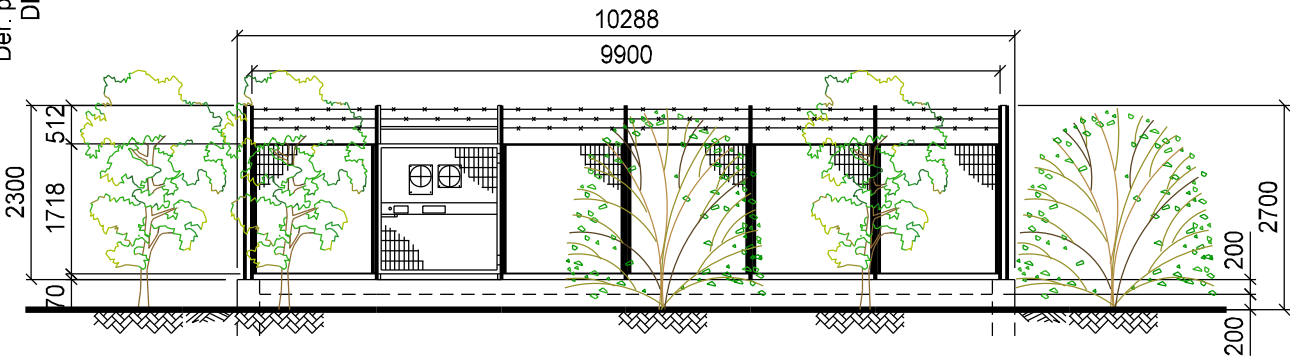



Il presente disegno e' di proprieta' aziendale - La Societa' tutelera' i propri diritti a termine di legge.

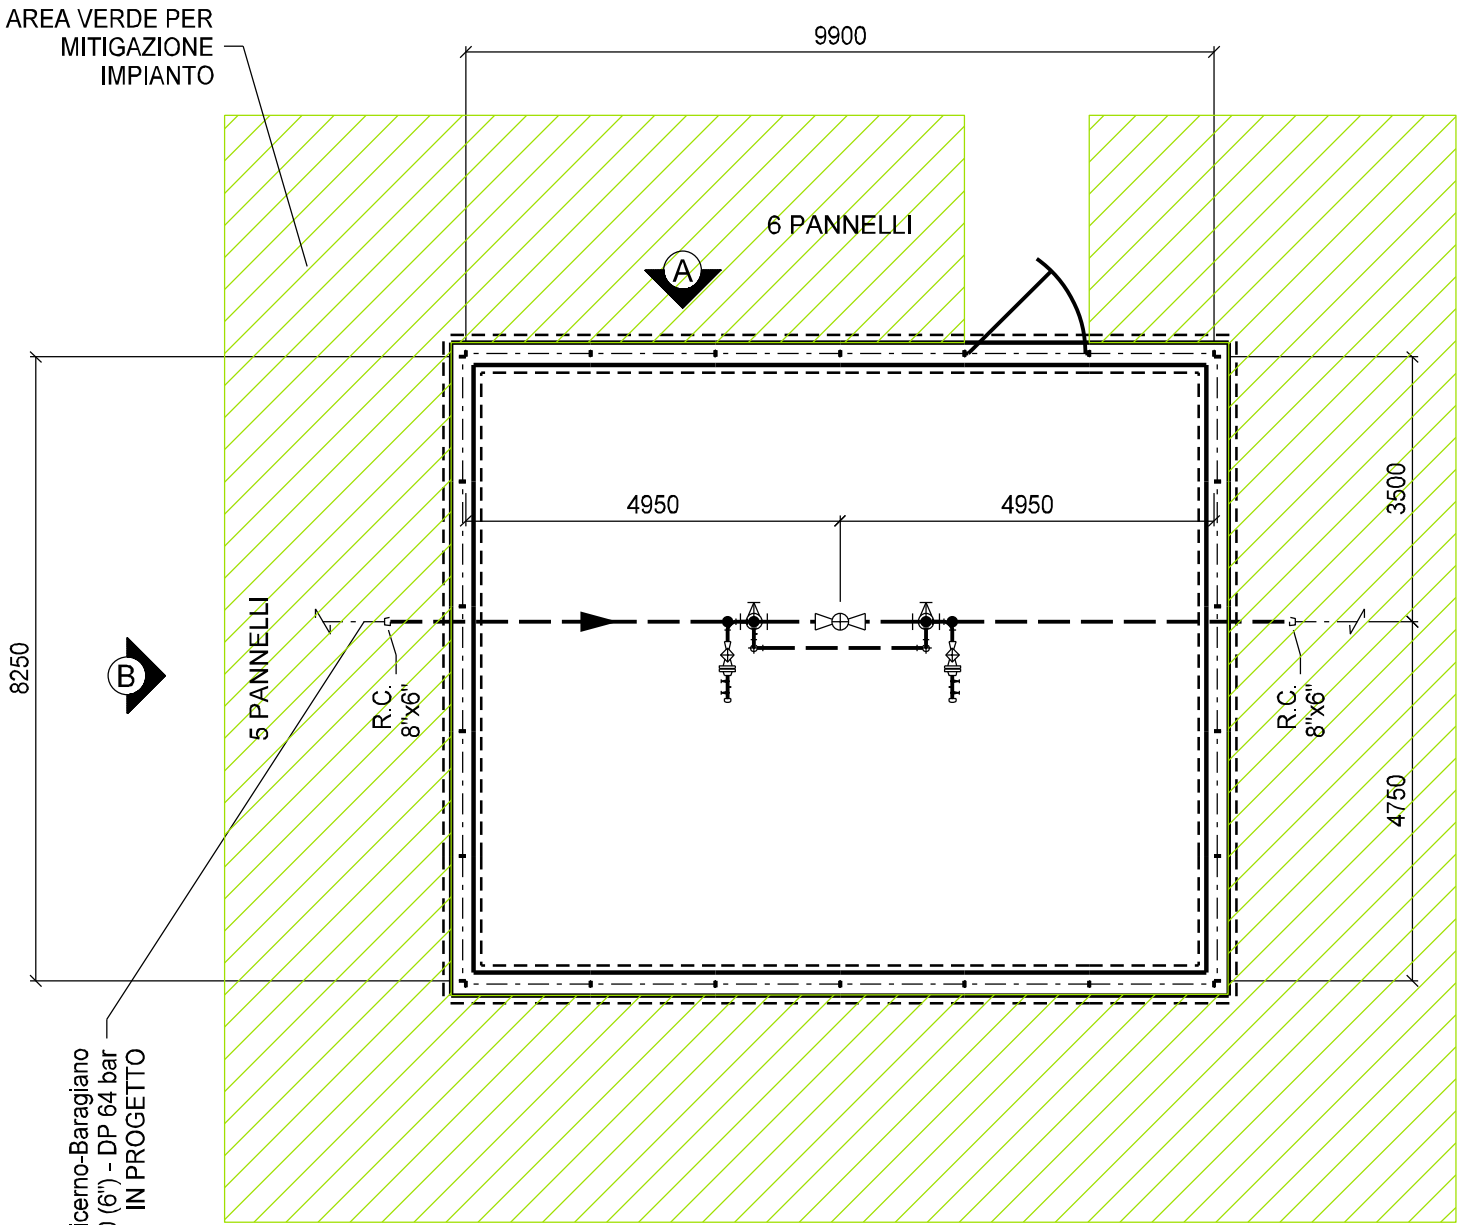

PROSPETTO A

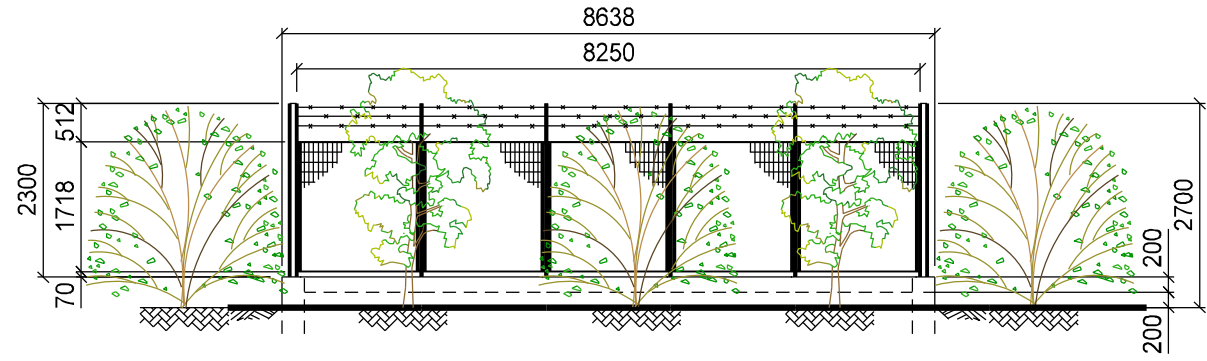


PROSPETTO B

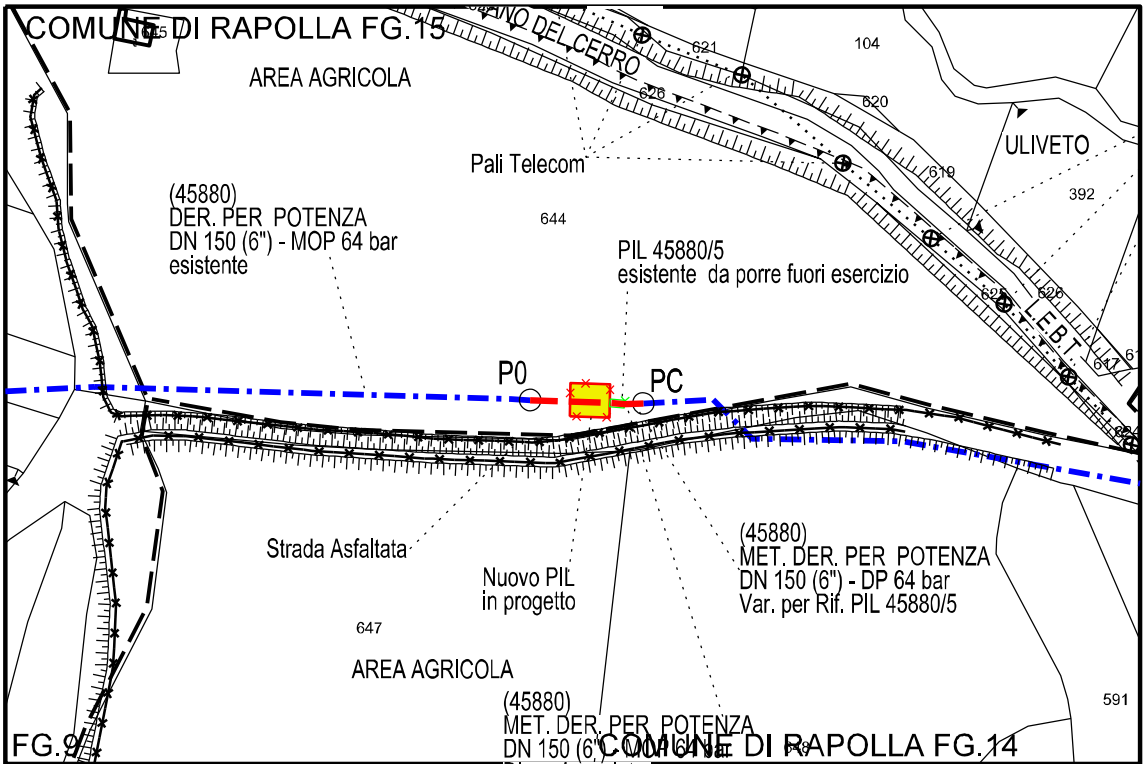

PLANIMETRIA CATASTALE

Scala 1:2000
COM. DI RAPOLLA FG. 15,14,9

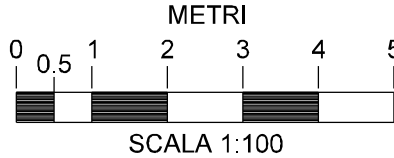

0	28/10/2022	EMISSIONE		ORLANDI	CLEMENTI	LUMINARI
INDICE	DATA	REVISIONI		ELABORATO	VERIFICATO	APPROVATO
Proprietario				Progettista		Dis. DIS-I-D-82922
						
Metanodotto:				Comm. NR/20073		
DECLASSAMENTO RETE POTENZA-TITO E OPERE CONNESSE				INDICE		
				0		
				Scala 1:100		
PUNTO DI INTERCETTAZIONE DI LINEA (P.I.L.) NEL COMUNE DI RAPOLLA (PZ)				Sostituisce il Sostituito dal		