

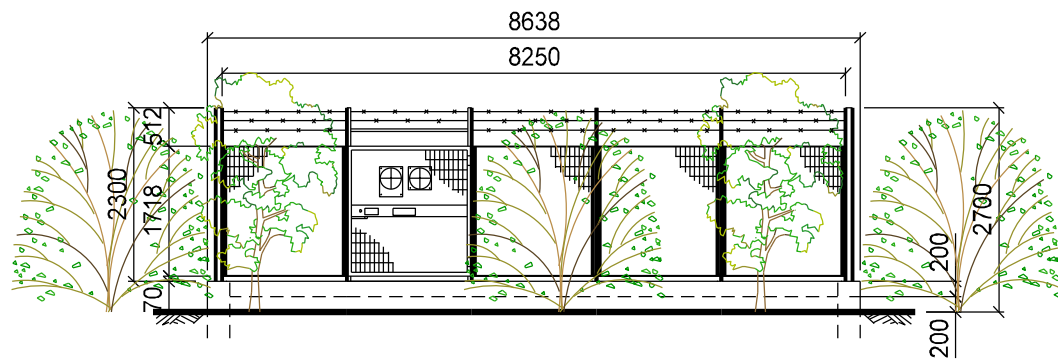




Der. per Picerno-Baragiano  
DN 150 (6") - DP 64 bar  
IN PROGETTO

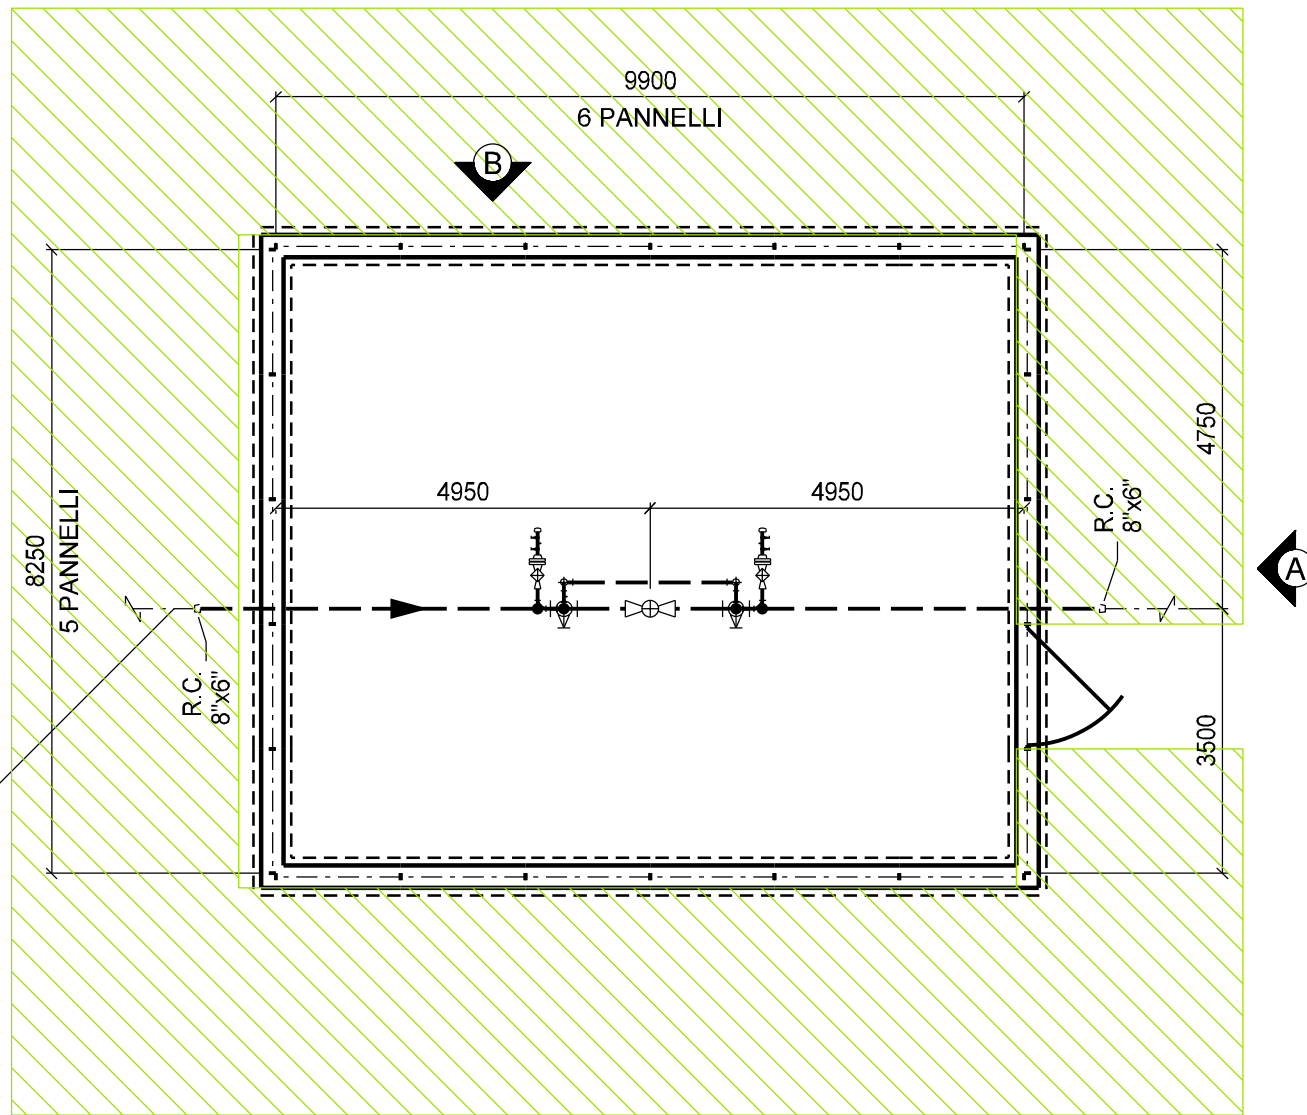

PROSPETTO A

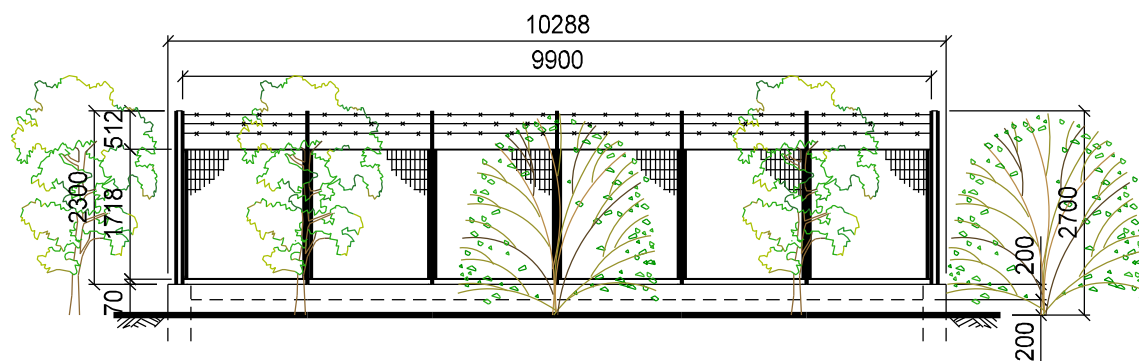

PROSPETTO B

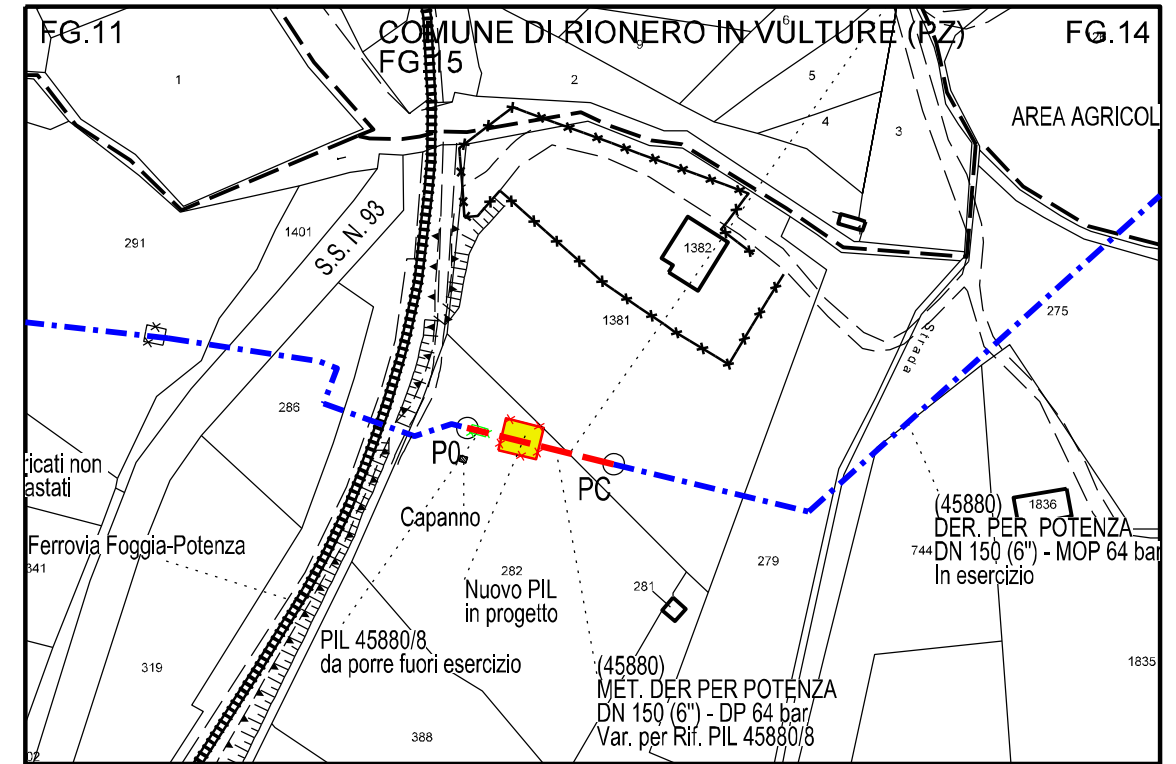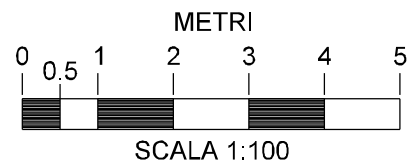

PLANIMETRIA CATASTALE

Scala 1:2000

COM. DI RIONERO IN VULTURE FG. 11,14,15

0	28/10/2022	EMISSIONE	ORLANDI	CLEMENTI	LUMINARI
INDICE	DATA	REVISIONI	ELABORATO	VERIFICATO	APPROVATO
Proprietario		Progettista		Dis.	
				DIS-I-D-82923	
Metanodotto:			Comm. NR/20073		
DECLASSAMENTO RETE POTENZA-TITO E OPERE CONNESSE			INDICE 0		
			Scala 1:100		
PUNTO DI INTERCETTAZIONE DI LINEA (P.I.L.) NEL COMUNE DI RIONERO IN VULTURE (PZ)			Sostituisce il .....		
			Sostituito dal .....		