

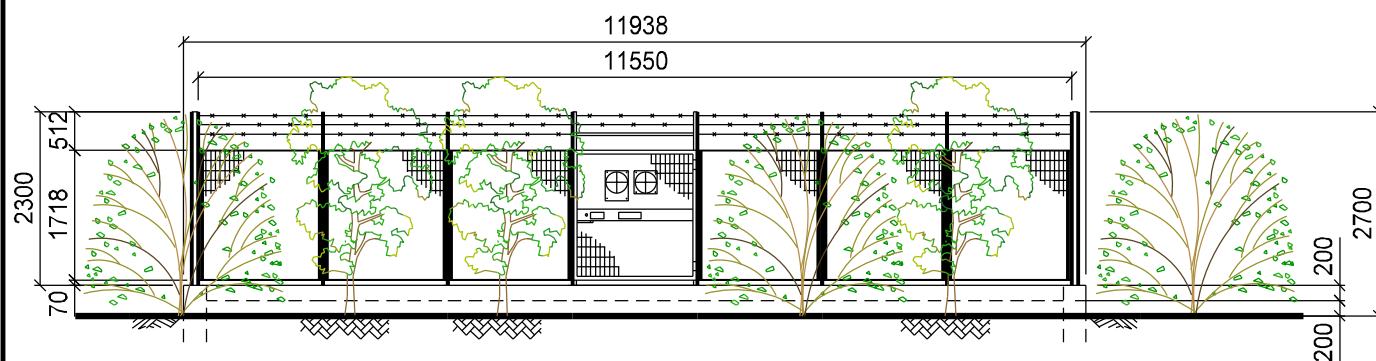


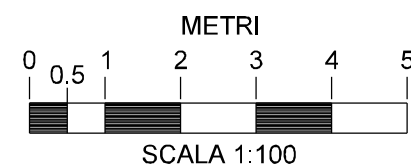

PROSPETTO A

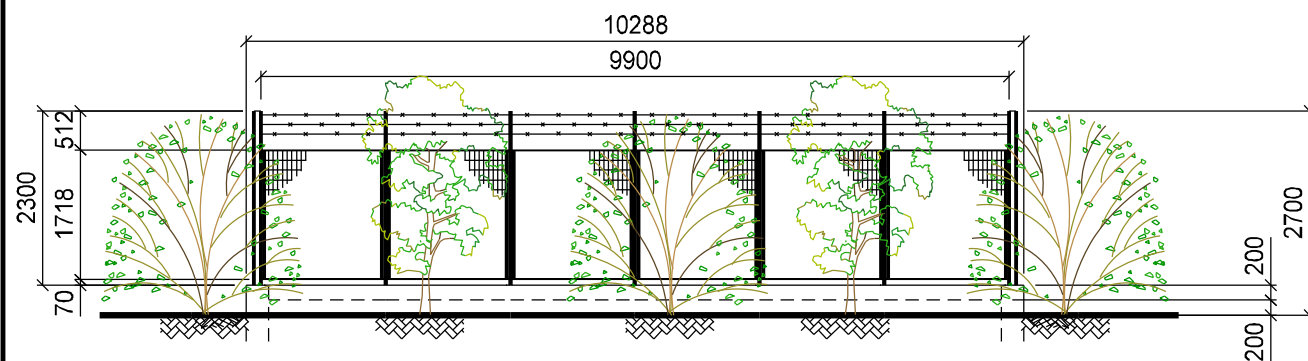

PROSPETTO B

0	28/10/2022	EMISSIONE		ORLANDI	CLEMENTI
INDICE	DATA	REVISIONI		ELABORATO	VERIFICATO
Proprietario 		Progettista 		Dis. DIS-I-D-81924	
Metanodotto: DECLASSAMENTO RETE POTENZA-TITO E OPERE CONNESSE				Comm. NR/20073	
				INDICE	0
				Scala 1:100	
PUNTO DI INTERCETTAZIONE DI DERIVAZIONE IMPORTANTE (P.I.D.I.) NEL COMUNE DI RIONERO IN VULTURE				Sostituisce il Sostituito dal	