


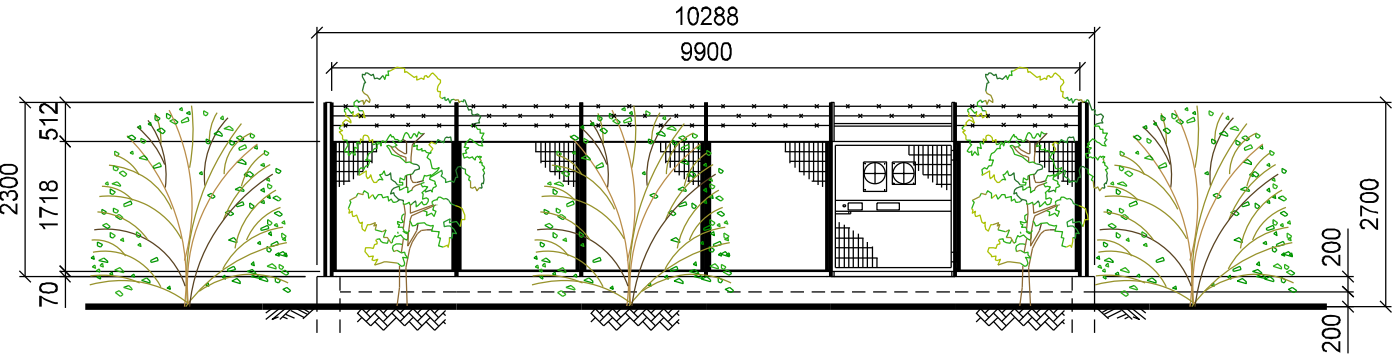


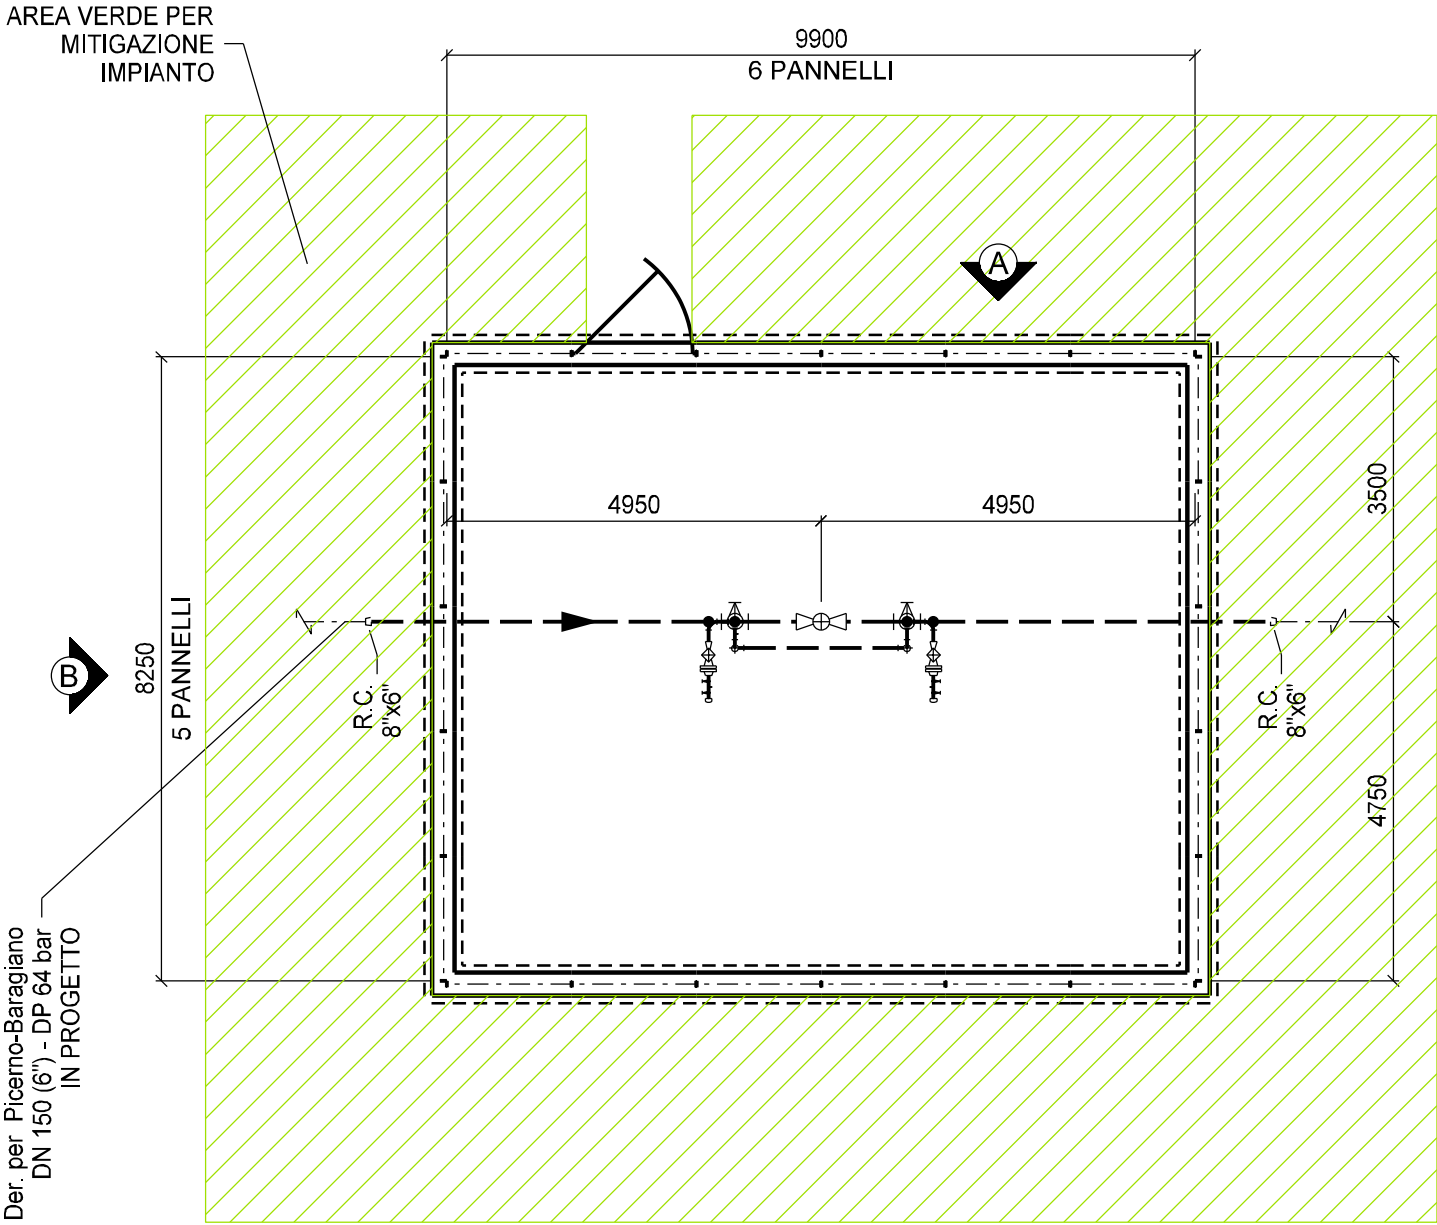

PROSPETTO A

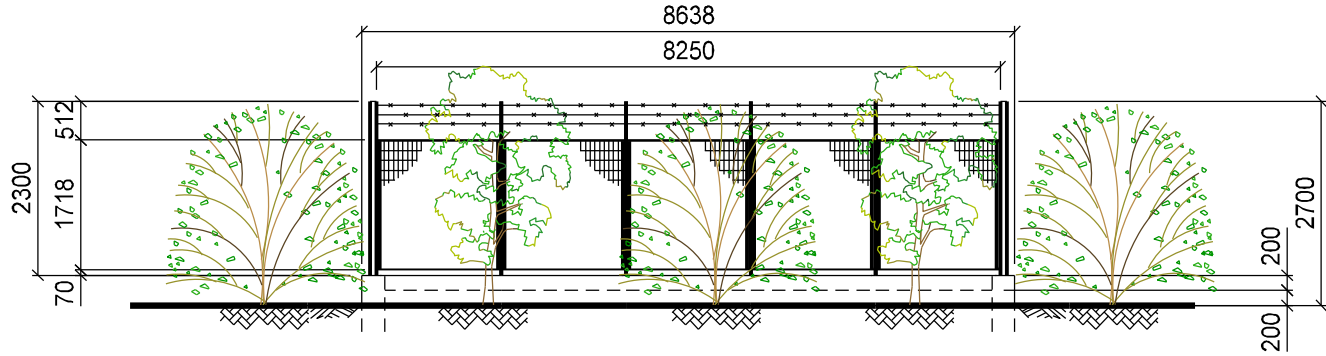


PROSPETTO B

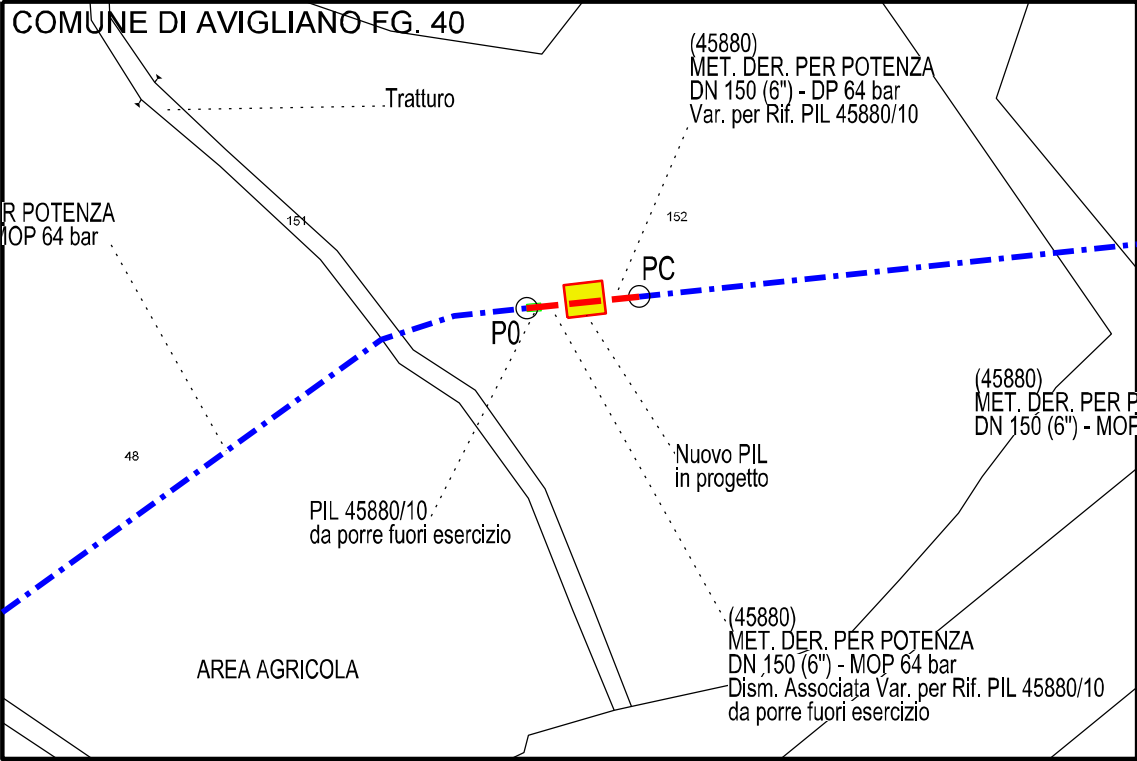

PLANIMETRIA CATASTALE

Scala 1:2000

COM. DI AVIGLIANO FG. 40

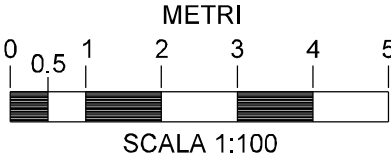

0	28/10/2022	EMISSIONE		ORLANDI	CLEMENTI LUMINARI								
INDICE	DATA	REVISIONI		ELABORATO	VERIFICATO APPROVATO								
Proprietario 		Progettista 		Dis. DIS-I-D-82925									
Metanodotto: DECLASSAMENTO RETE POTENZA-TITO E OPERE CONNESSE				Comm. NR/20073									
				INDICE	0								
				Scala 1:100									
PUNTO DI INTERCETTAZIONE DI LINEA (P.I.L.) NEL COMUNE DI AVIGLIANO (PZ)				Sostituisce il Sostituito dal									