



1) PLANIMETRIA E SEZIONE ELETTROMECHANICHE PER CONDOMINIO PRODUTTORI S.NE

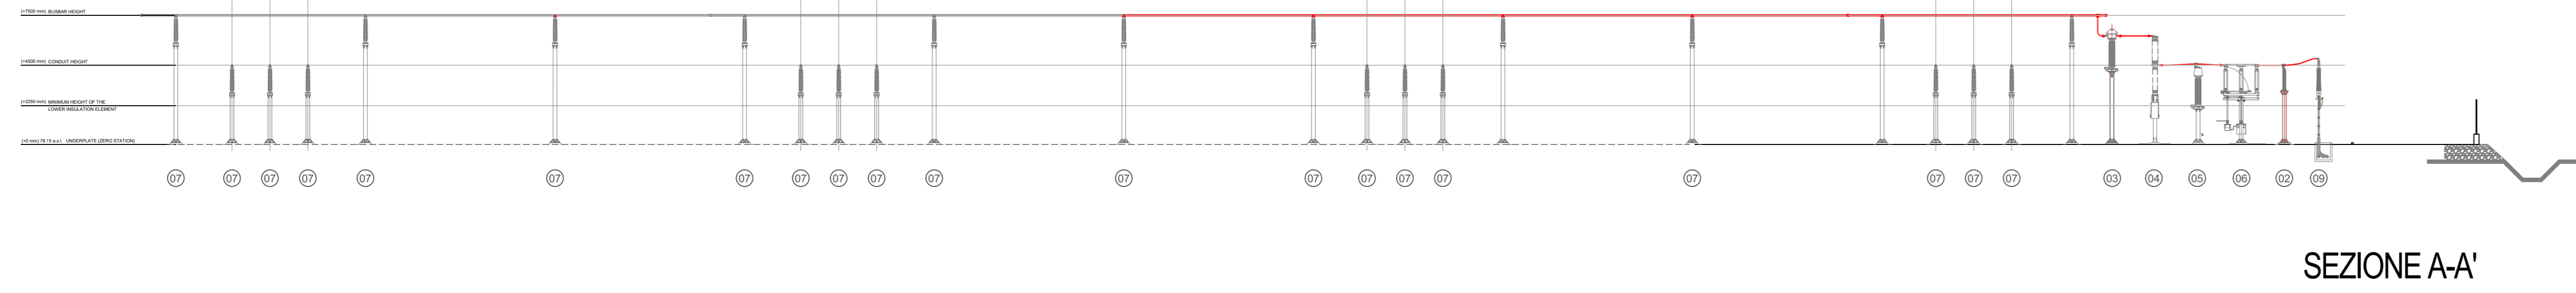


SEZIONE A-A'


SEZIONE 150KV	
REF. TAG	DESCRIZIONE APPARECCHIATURE
01	TRASFORMATORE DI POTENZA 150/15KV - 41/50 ONAN/ONAF
02	SCARICATORE DI SOVRATENSIONE 150KV
03	TRASFORMATORE DI CORRENTE
04	INTERRUTTORE TRIPOLARE 150KV
05	TV PROTEZIONE
06	SEZIONATORE TRIPOLARE ORIZZONTALE CON L.T.
07	ISOLATORE 150KV
08	ANTENNA TLC
09	TERMINALE CAUDO AT

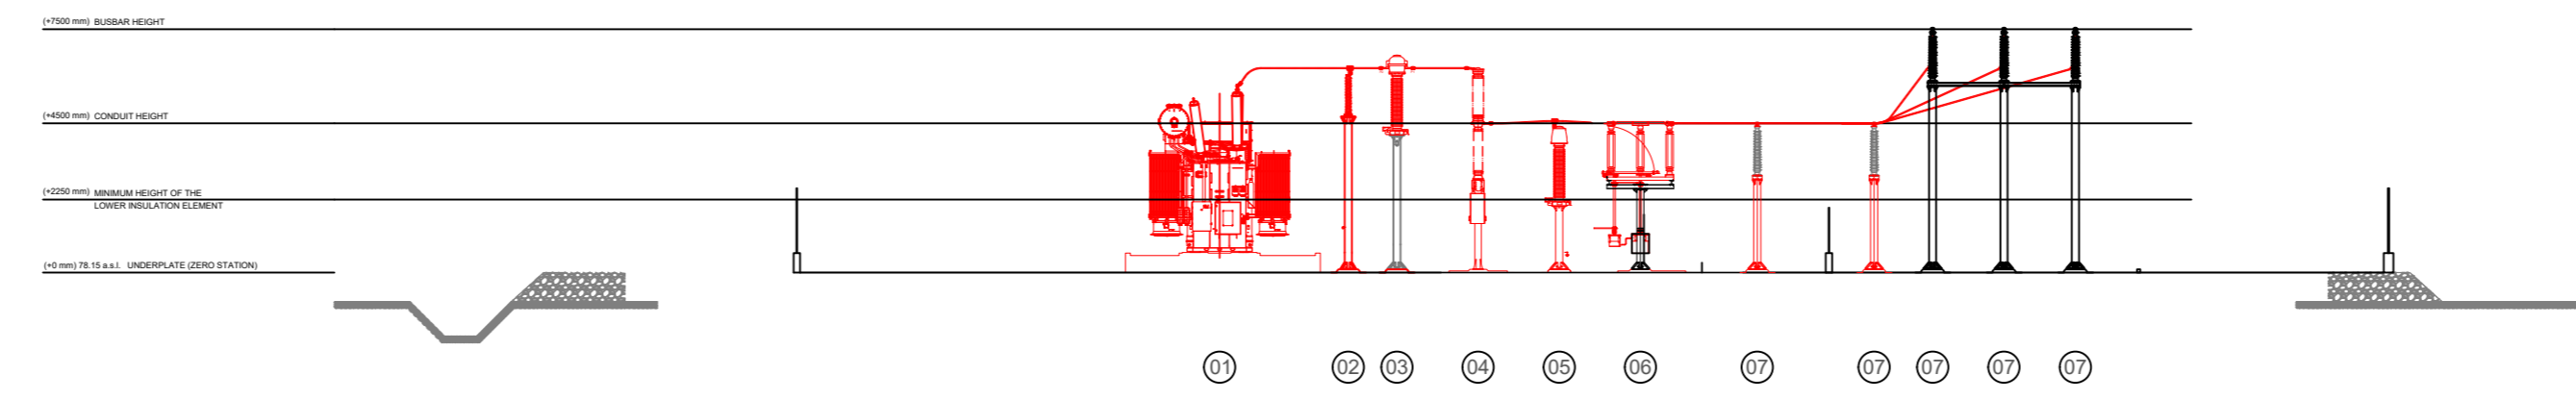


SEZIONE B-B'

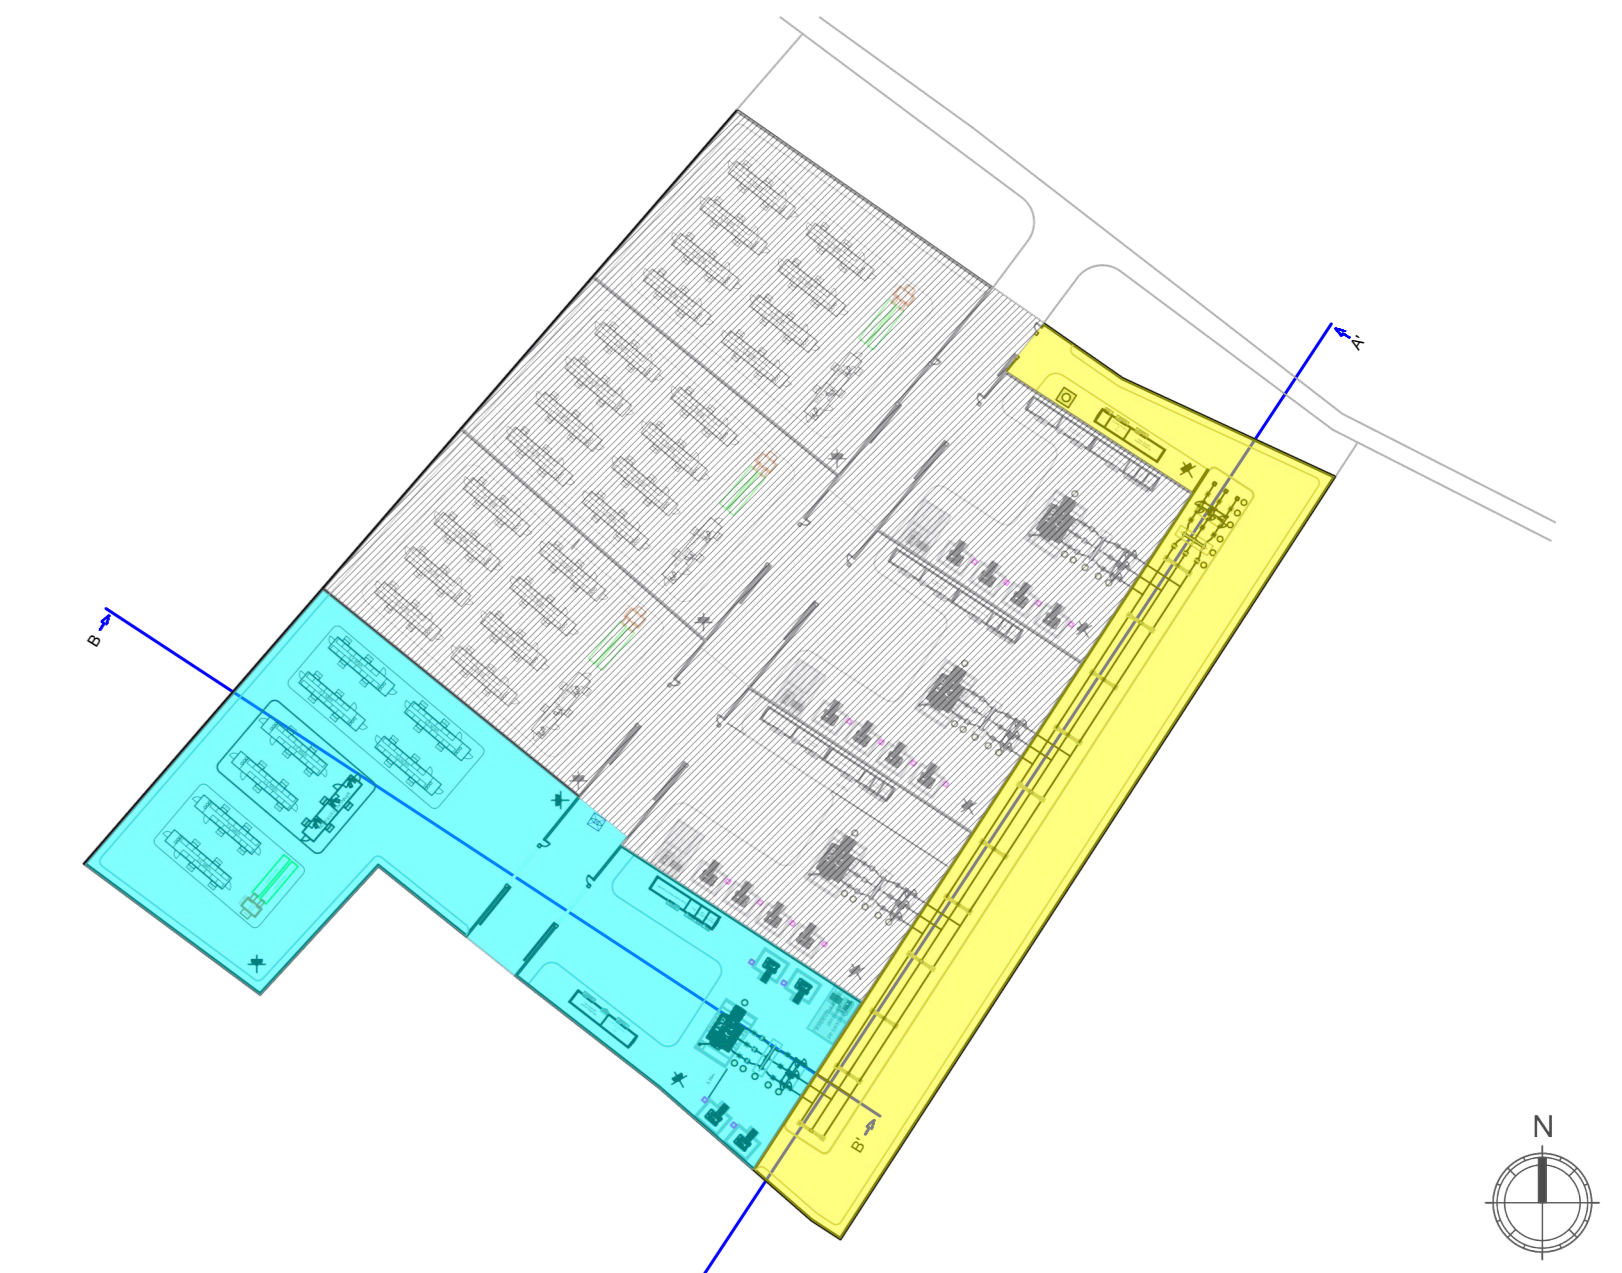

2) PLANIMETRIA E SEZIONE STALLO TERNA

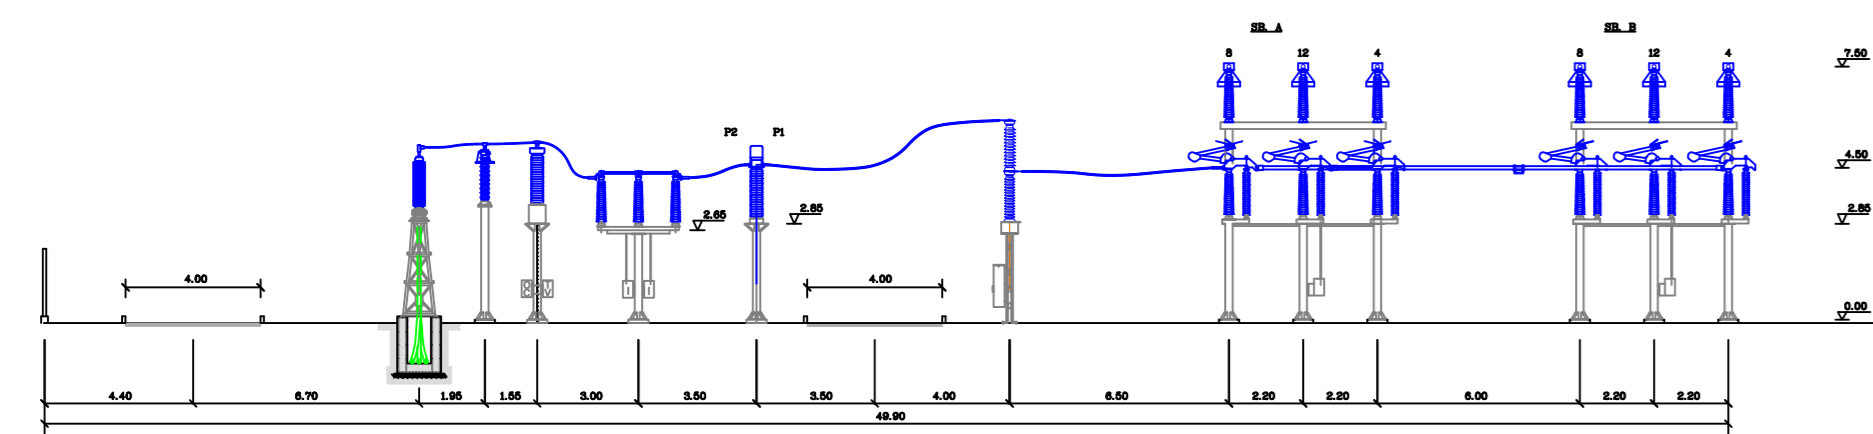

LISTA APPARECCHIATURE	
POS.	DESCRIZIONE
01	TV - Capacitivo (con o senza bobine di abbinamento)
02	TIP - Trasformatore induttivo di potenza
03	SA
04	Sezionatore orizzontale di linea
05	Interruttore in SF6
06	Sezionatore a Pontagnone
07	Portale Sborni (con 3 isolatori)
08	Portale Sborni (3 isolatori) con terra di massa a terra
09	Isolatore completo con sostegno unipolare
10	Scaricatore
11	Terminale cavo AT

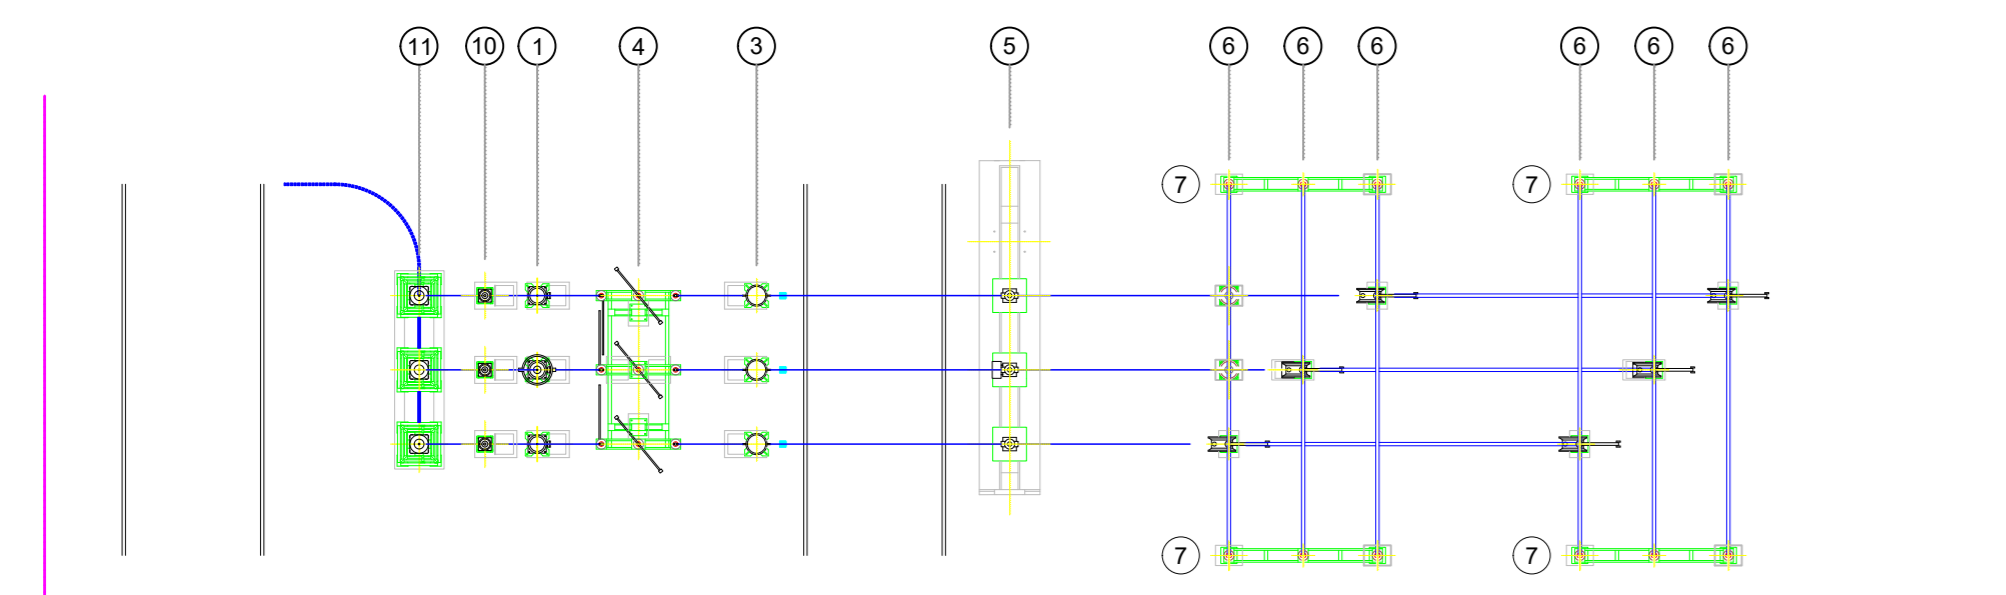


3) ELEMENTI DI COMPENSAZIONE

TFN e RESISTORE



REATTORE

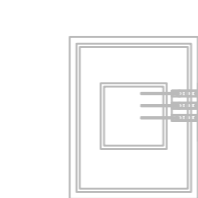

5) Antenna TLC da 25 metri



4) EDIFICIO QUADRI E CONTROLLO



REGIONE: SICILIA		PROVINCIA: PALERMO			
COMUNE: CIMINNA, MEZZOJUSO, VILLAFRATI		LOCALITA': C/da Buffa, C/da Serre, C/da Feotto			
TIPO PROGETTO: PD		OGGETTO: Progetto per la realizzazione di un impianto agrofotovoltaico denominato "Agrofotovoltaico Ciminna" per la produzione di energia elettrica con una potenza installata di 58 MW, potenza di immissione di 54 MW e potenza del sistema di accumulo di 10 MW, per la produzione agricola di beni e servizi oltre alle opere connesse e alle infrastrutture indispensabili nelle aree identificate nei comuni di Villafraati (PA), Mezzojuso (PA) e Ciminna (PA)			
TRACIA: EL01.078	IMPIANTO: AGROFOTOVOLTAICO CIMINNA		SCALA: _____		
LABORATORIO: FRI-EL SUN		DESCRIZIONE: Sezione impianti		REV. _____	
PROPRONTE: FRI-EL SUN		RESPONSABILE: Timbro e Firma		APPROVATO DA: Timbro e Firma	
PROGETTISTA: SUPER CORP		DIRETTORE TECNICO: ARCH. FRANCESCO LAUDICINA		REDAZIONE: Timbro e Firma	
REV. 0	DATA	REDDATTO	DESCRIZIONE		
1					
2					
3					
IL PRESENTE DISEGNO E' DI NOSTRA PROPRIETA' ED E' SOTTO LA PROTEZIONE DELLA LEGGE SULLA PROPRIETA' LETTERARIA. NE E' QUINDI VIETATA PER QUALSIASI MOTIVO LA RIPRODUZIONE E CONSEGNA A TERZI.					