


LEGENDA	
	AEROGENERATORE
	PIAZZOLA TEMPORANEA DI PROGETTO
	VIABILITA' DI PROGETTO
	CAVIDOTTO INTERNO MT
	CAVIDOTTO ESTERNO MT
	CAVIDOTTO ESTERNO MT
	CAVO AT
	AREE TEMPORANEE DI MONTAGGIO
	CABINA DI SEZIONAMENTO
	SOTTOSTAZIONE TERNA
	FUTURO AMPLIAMENTO SOTTOSTAZIONE

AREE NON IDONEE	Altre aree
Zone S.I.C. e Zone Z.P.S.	Aree tampone Zone SIC e Zone ZPS
S.I.C. S.I.C. Posidonieto Z.P.S.	

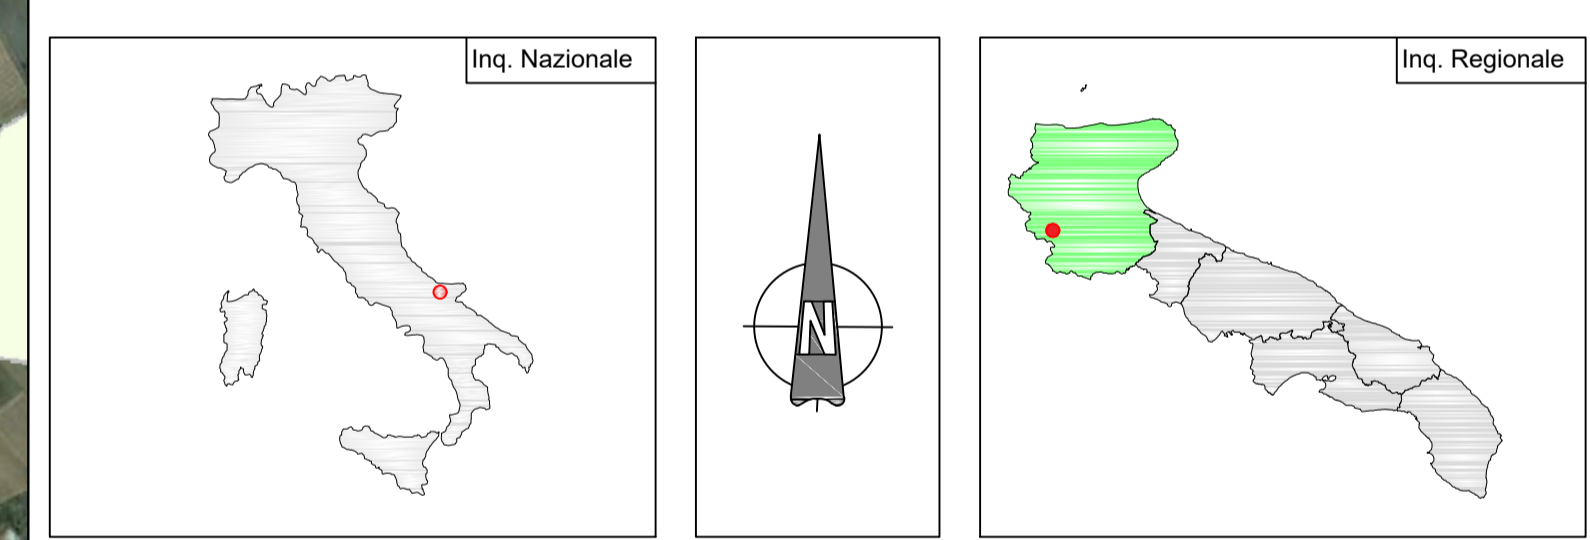

PARCO EOLICO ORSARA - BOVINO

COMUNI DI ORSARA DI PUGLIA E BOVINO

Istanza di PUA art. 27 D.Lgs 152/06 - Istanza Autorizzazione Unica art. 12 Lgs. 387/03

Progettazione: STUDIO DI INGEGNERIA ING. MICHELE R.G. CURTOTTI <small>Via G. Galilei, 365 - 71018 San Giovanni Lupatoto (VI) - Italy info@curtotti.it - studiocurtotti@gmail.it</small>		Progettazione ambientale: MAXIMA INGEGNERIA SRL <small>Via Massimo Magnotta, 441 - 70124 Bari (BA) - Italy info@maximaingegneria.com</small>	
---	--	--	--

TAVOLA	COMMITTENTE: ENGIE EOLICA LAVELLA SRL Comune di Orsara di Puglia e Bovino (FG)	DATA : Marzo 2022
	4.2.8.2	AGGORN. :
	Inquadramento su Zone SIC e ZPS	SCALA : 1:30.000
	PROGETTO DEFINITIVO	DIMES. : N° FOGLI : 1

COMMITTENTE: ENGIE EOLICA LAVELLA SRL Via Chiese, 72 20126 - Milano pec.engieeolicalavella@legalmail.it 	PROGETTAZIONE: ing. Michele R.G. Curtotti 	PROGETTAZIONE AMBIENTALE: ing. Massimo Magnotta
--	--	--

Questo elaborato è di proprietà dei progettisti ed è protetto a termini di legge