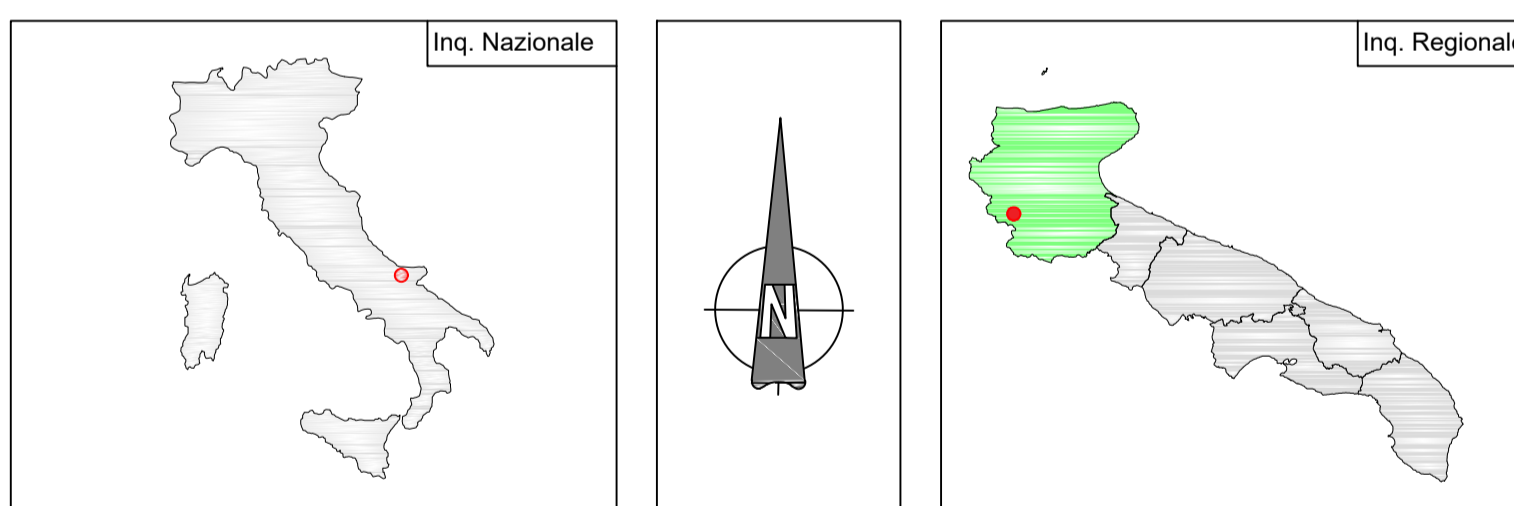


### LEGENDA

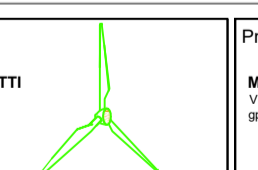

-  AEROGENERATORE
-  PIAZZOLA TEMPORANEA DI PROGETTO
-  VIABILITA' DI PROGETTO
-  CAVIDOTTO INTERNO MT
-  CAVIDOTTO ESTERNO MT




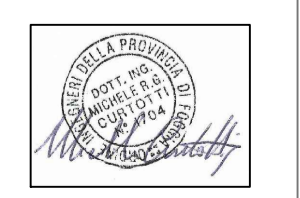

## PARCO EOLICO ORSARA - BOVINO

COMUNI DI ORSARA DI PUGLIA E BOVINO

Istanza di PUA art. 27 D.Lgs 152/06 - Istanza Autorizzazione Unica art. 12 Lgs. 387/03

Progettazione: STUDIO DI INGEGNERIA ING. MICHELE R.G. CURTOTTI Via S. Gennaro, 90 - 10121 San Severo (FG) www.studiocurtotti.it	Progettazione ambientale: MAXIMA INGEGNERIA SRL Via S. Maria, 41 - 71014 San Giovanni Rotondo (FG) www.maximaingegneria.it		
--	---	---	---

<b>4</b>	COMMITTENTE: ENGIE EOLICA LAVELLA Comune di Orsara di Puglia e Bovino (FG)	DATA : Aprile 2022 AGGIORNATA :
	PLANIMETRIA GENERALE SU ORTOFOTO PROGETTO DEFINITIVO	SCALA : 1:10000 DIMENSIONI : N. FOGLI :

COMMITTENTE: ENGIE EOLICA LAVELLA SRL Via Chiesa, 72 20126 - Milano pec:engieeolicavella@legatmail.it	PROGETTAZIONE: Ing. Michele R.G. Curtotti	PROGETTAZIONE AMBIENTALE: Ing. Massimo Magnotta
		

Questo esemplare è di proprietà del progettista ed è prestato a termini di legge.