

TAVOLA 08

**Contesti territoriali**

- Contesti urbani STORICI
- Contesti urbani CONSOLIDATI
- Contesti urbani PERIFERICI
- Contesti PERURBANI
- Contesti PRODUTTIVI
- Contesti RURALI
- Contesti di valore AMBIENTALE e PAESAGGISTICO
- Contesti INFRASTRUTTURALI


**Base cartografica**

- Confini comunali
- Aree urbanizzate
- Viabilità principale
- Viabilità secondaria
- Viabilità prevista e/o in programma
- Linea ferroviaria

SCALA 1:50.000

6 2km

LEGENDA

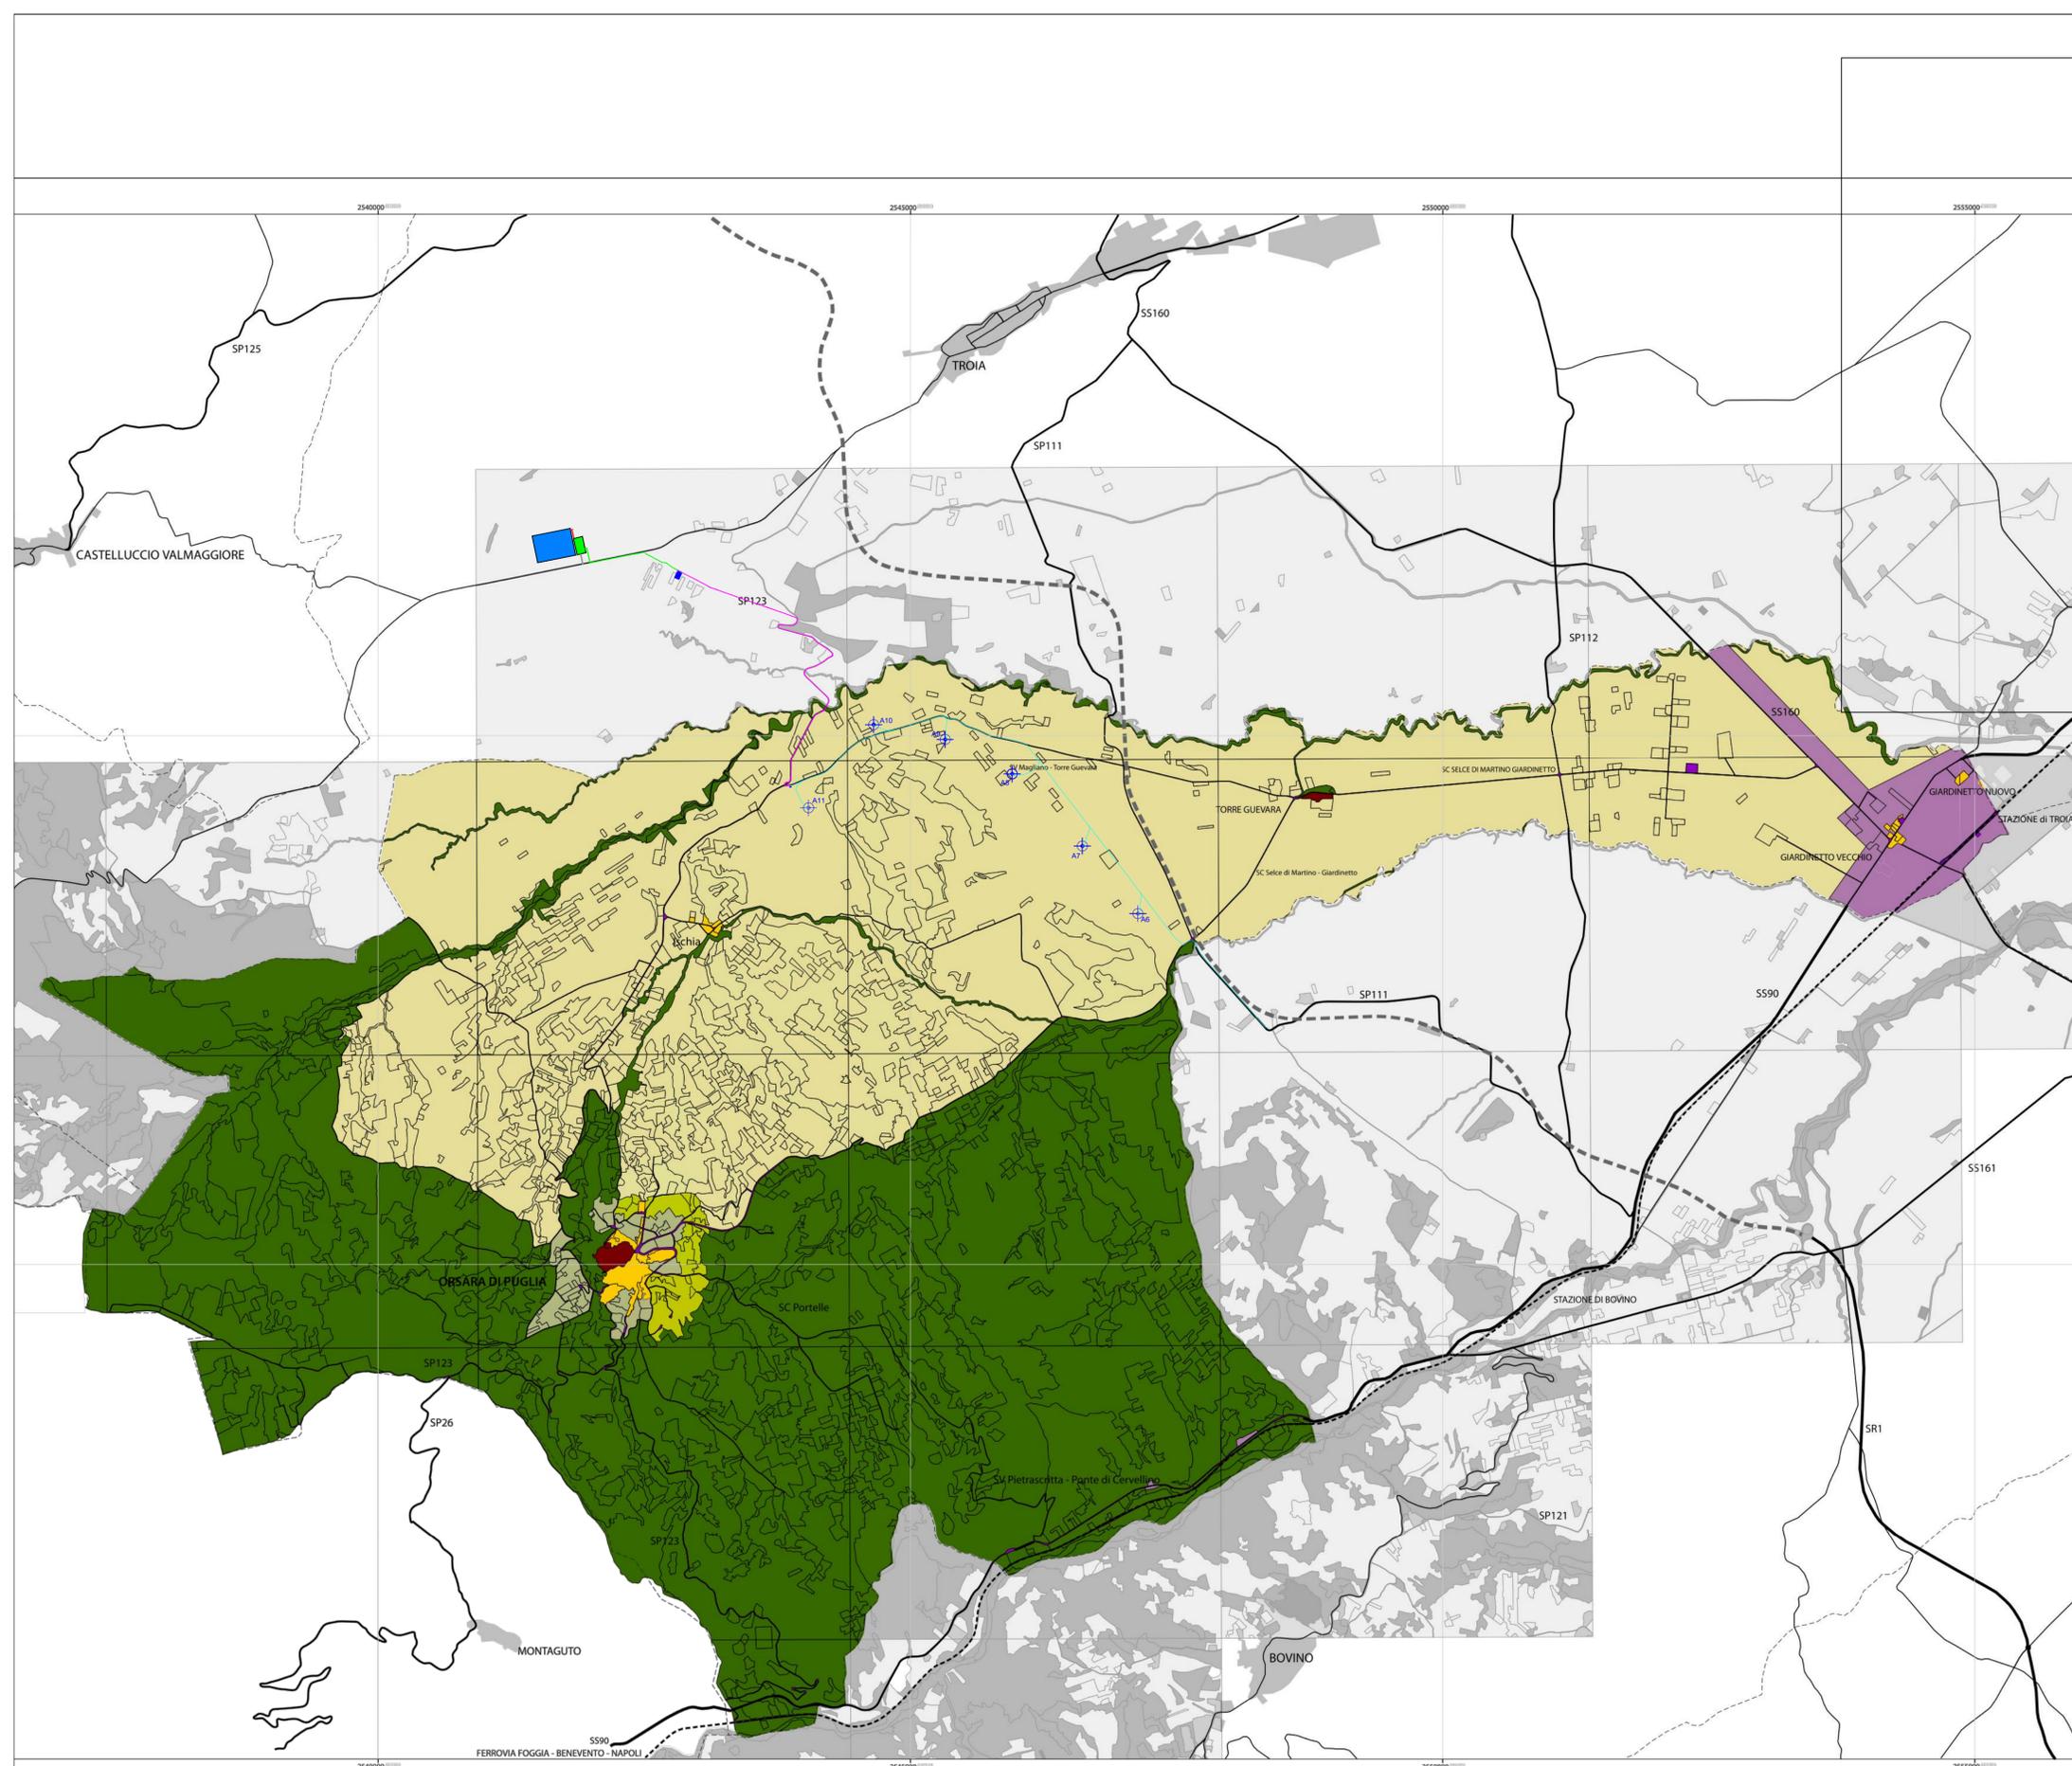

Inq. Nazionale

Inq. Regionale

# PARCO EOLICO ORSARA - BOVINO

## COMUNI DI ORSARA DI PUGLIA E BOVINO

Istanza di PUA art. 27 D.Lgs 152/06 - Istanza Autorizzazione Unica art. 12 .Lgs. 387/03

Progettazione:  
STUDIO DI INGEGNERIA ING. MICHELE R.G. CURTOTTI  
Via Il Giglio, 385 - 71018 San Severo (FG)  
ingcurtotti@pec.it - studiocurtotti@gmail.it

Progettazione ambientale:  
MAXIMA INGEGNERIA SRL  
Via Marco Polo, 48 - 70124 Bari (BA)  
gand@maximaingegneria.com

COMMITTENTE: ENGIE EOLICA LAVELLA  
Comune di Orsara di Puglia e Bovino (FG)

DATA : Aprile 2022  
AGGIORN. :  
SCALA : 1:50000  
DIMENS. :  
N° FOGLI : 8

TAVOLA IU02

INQUADRAMENTO URBANISTICO COMUNE DI ORSARA  
PROGETTO DEFINITIVO

COMMITTENTE:  
ENGIE EOLICA LAVELLA SRL  
Via Chiese, 72  
20126 - Milano  
pec:engieeolicalavella@legalmail.it

PROGETTAZIONE:  
ing. Michele R.G. Curtotti

PROGETTAZIONE AMBIENTALE:  
ing. Massimo Magnotta



Questo elaborato è di proprietà dei progettisti ed è protetto ai termini di legge.