

# PARCO EOLICO ORSARA - BOVINO

COMUNI DI ORSARA DI PUGLIA E BOVINO

Istanza di PUA art. 27 D.Lgs 152/06 - Istanza Autorizzazione Unica art. 12 Lgs. 387/03

Progettazione: STUDIO DI INGEGNERIA ING. MICHELE R.G. CURTOTTI  
Via Marco Polo, 20 - 71016 San Severo (FG)  
ing.curto@ing.it - mcurto@maximaingegneria.com

Progettazione ambientale: MAXIMA INGEGNERIA SRL  
Via Marco Polo, 20 - 71016 San Severo (FG)  
ing.curto@ing.it - mcurto@maximaingegneria.com

COMMITTENTE: ENGIE EOLICA LAVELLA  
Comune di Orsara di Puglia e Bovino (FG)

DATA: Aprile 2022  
AGGIORN.:  
SCALA: volte  
DIMENS.:  
N° FOGLI:

PROFLO LONGITUDINALE E SEZIONI TRASVERSALI ASSE L-A10  
PROGETTO DEFINITIVO





COMMITTENTE: ENGIE EOLICA LAVELLA SRL  
Via Chiese, 72  
20126 - Milano  
pec.engieeolicavella@legalmail.it

PROGETTAZIONE: ing. Michele R.G. Curtotti

PROGETTAZIONE AMBIENTALE: ing. Massimo Magnotta

ENGIE

Questo elaborato è di proprietà dei progettisti ed è protetto e limitato di legge.

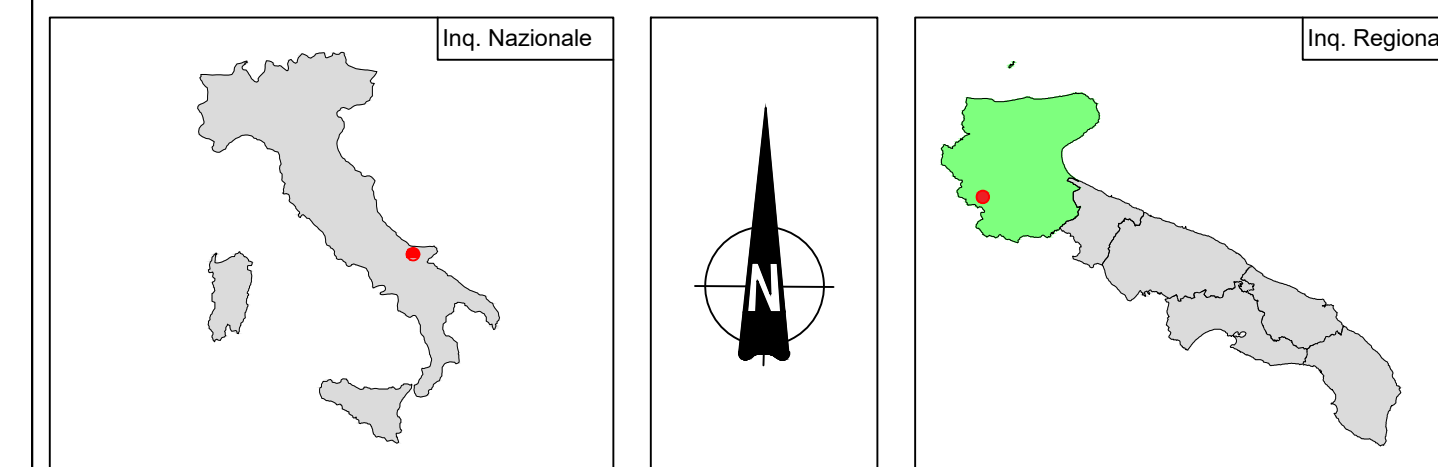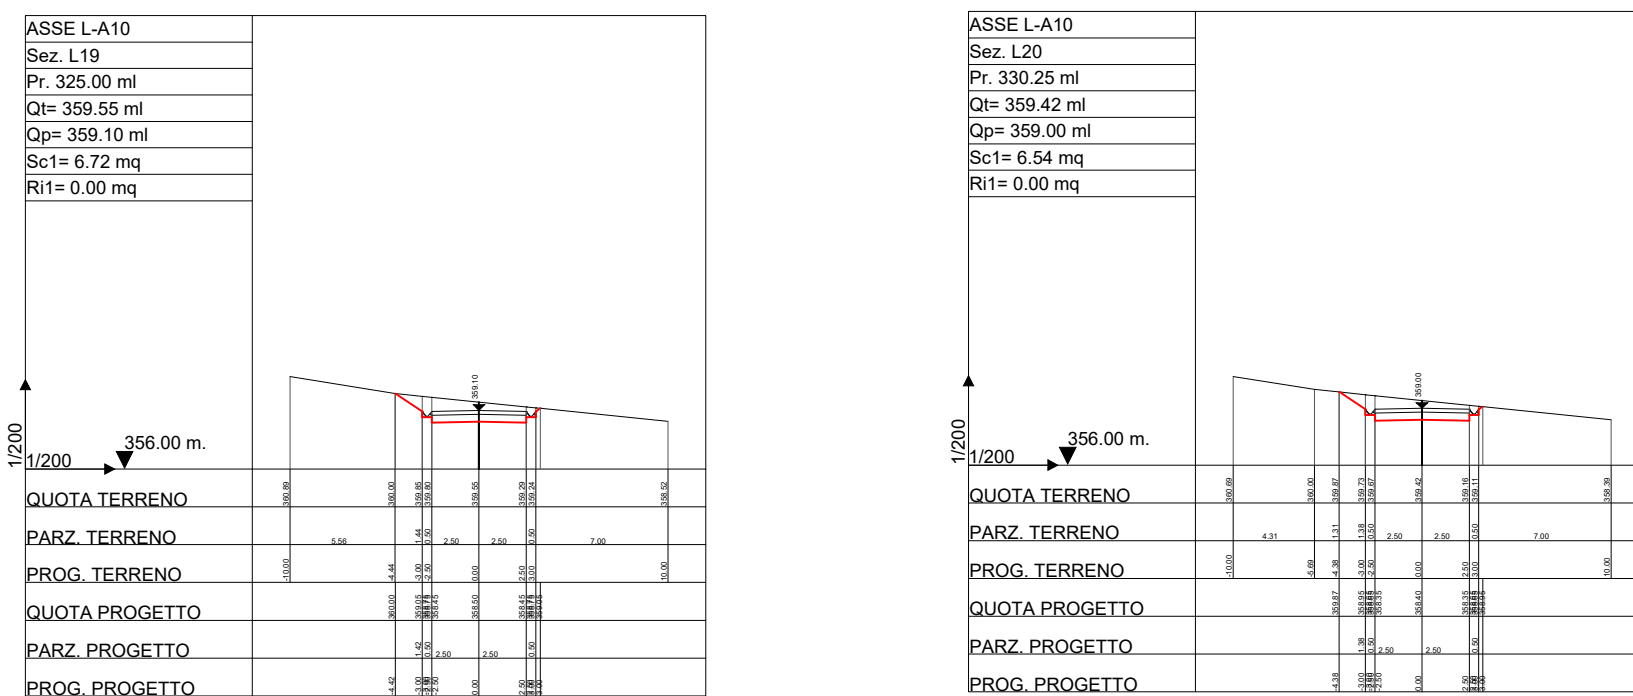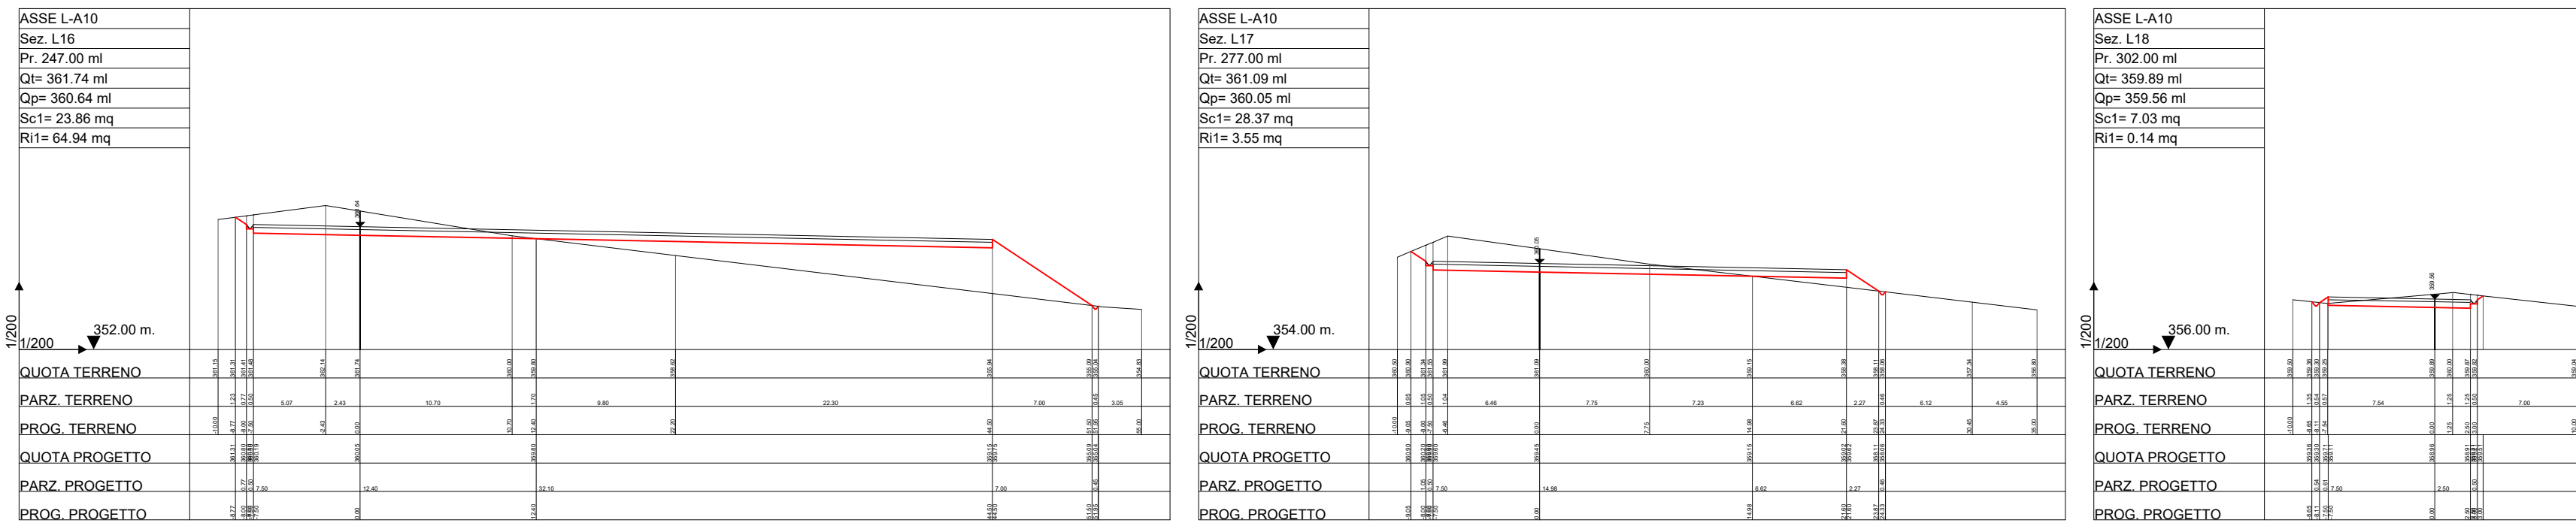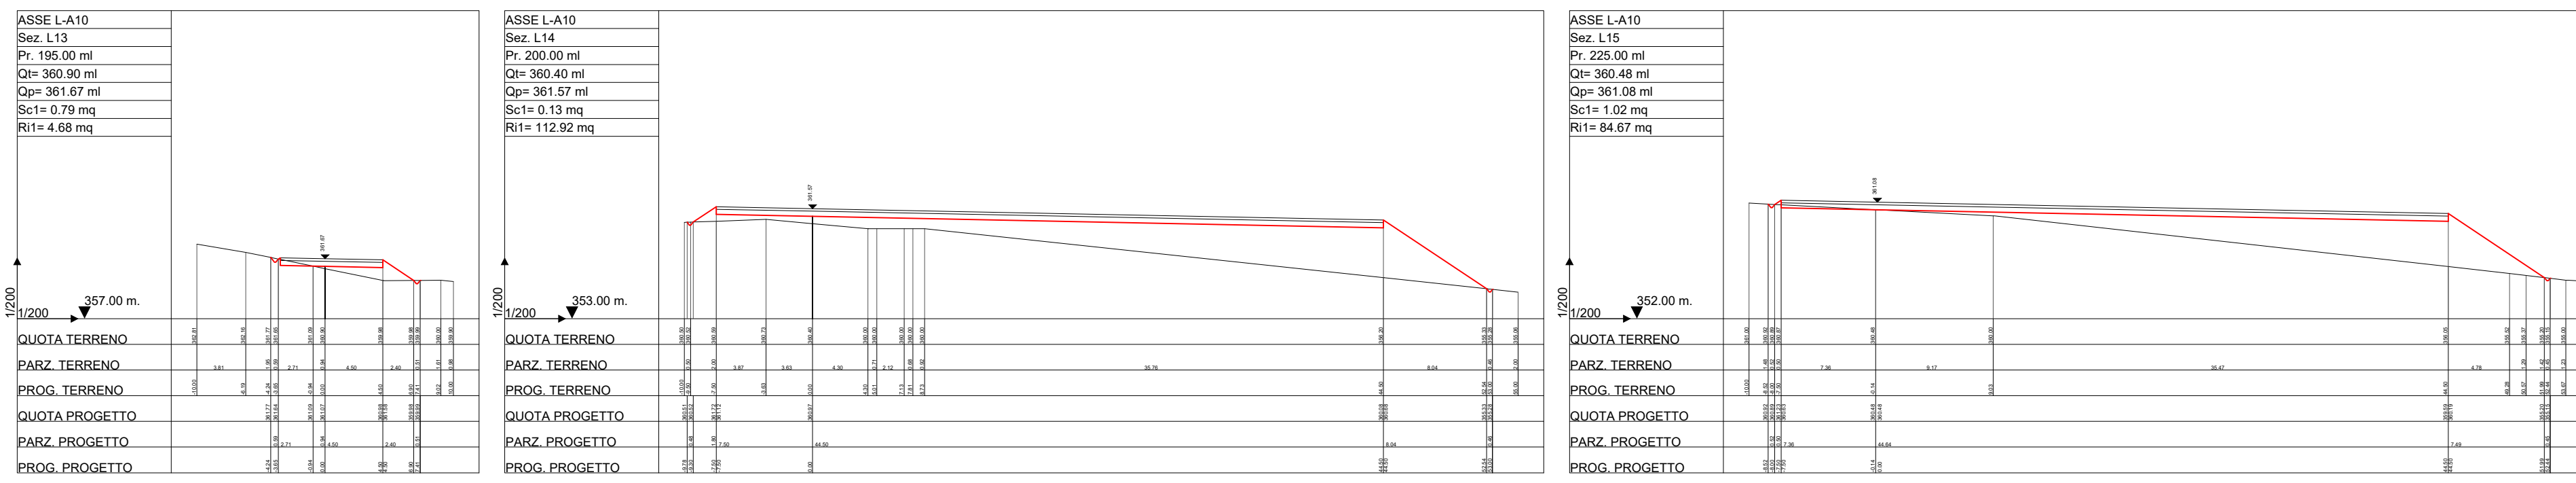

# PARCO EOLICO ORSARA - BOVINO

COMUNI DI ORSARA DI PUGLIA E BOVINO

Istanza di PUA art. 27 D.Lgs 152/06 - Istanza Autorizzazione Unica art. 12 - Lgs. 387/03

Progettazione: STUDIO DI INGEGNERIA ING. MICHELE R.G. CURTOTTI Via S. Chiara, 205 - 71016 San Severo (FG) ingcurtotti@ic.it - mcurtotti@ic.it	Progettazione ambientale: MAXIMA INGEGNERIA SRL Via Marco Polo, 41 - 70124 Bari (BA) max@maximaingegneria.it
---	---

COMMITTENTE: ENGIE EOLICA LAVELLA Comune di Orsara di Puglia e Bovino (FG)	DATA: Aprile 2022 AGGIORN.: SCALA: varie DIMENS.: N° FOGLI:
TAVOLA 8.10 PROFILO LONGITUDINALE E SEZIONI TRASVERSALI ASSE L-A10 PROGETTO DEFINITIVO	

COMMITTENTE: ENGIE EOLICA LAVELLA SRL Via Chiese, 72 20126 - Milano pec.engieeolicavella@legalmail.it 	PROGETTAZIONE: ing. Michele R.G. Curtotti 	PROGETTAZIONE AMBIENTALE: ing. Massimo Magnotta 
---	--------------------------------------------------	--------------------------------------------------------

Questo documento è di proprietà dei progettisti ed è protetto da leggi.