
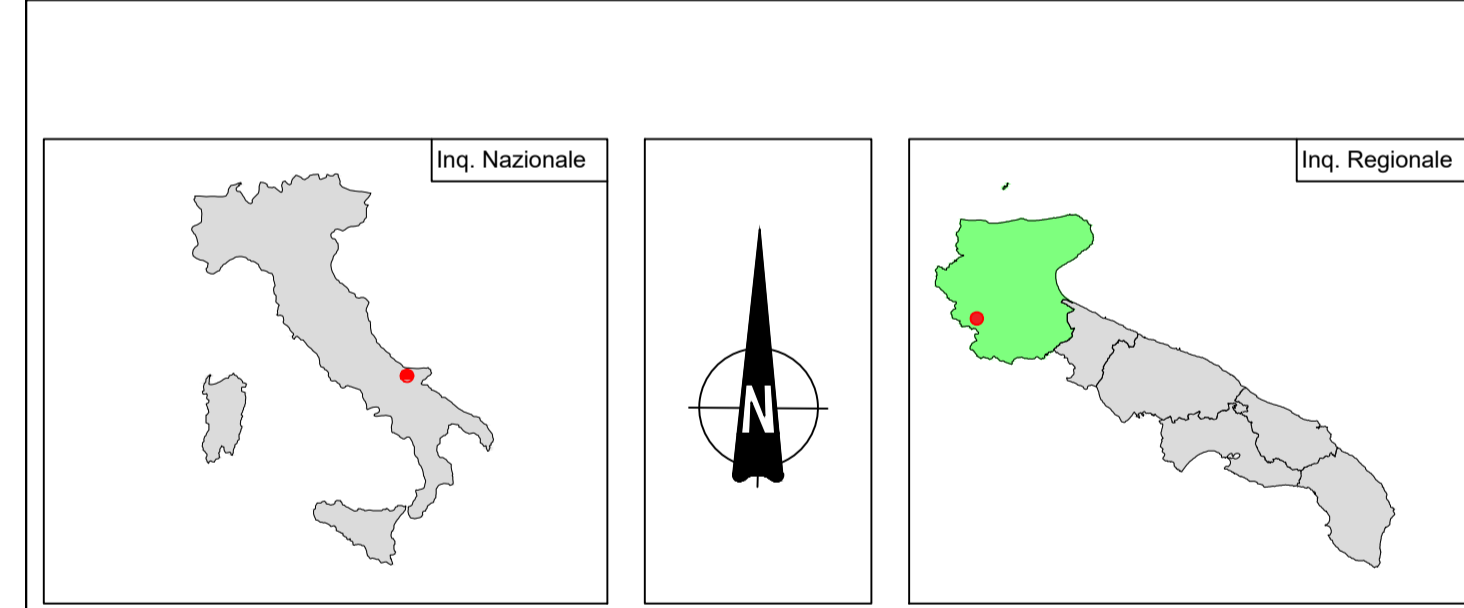
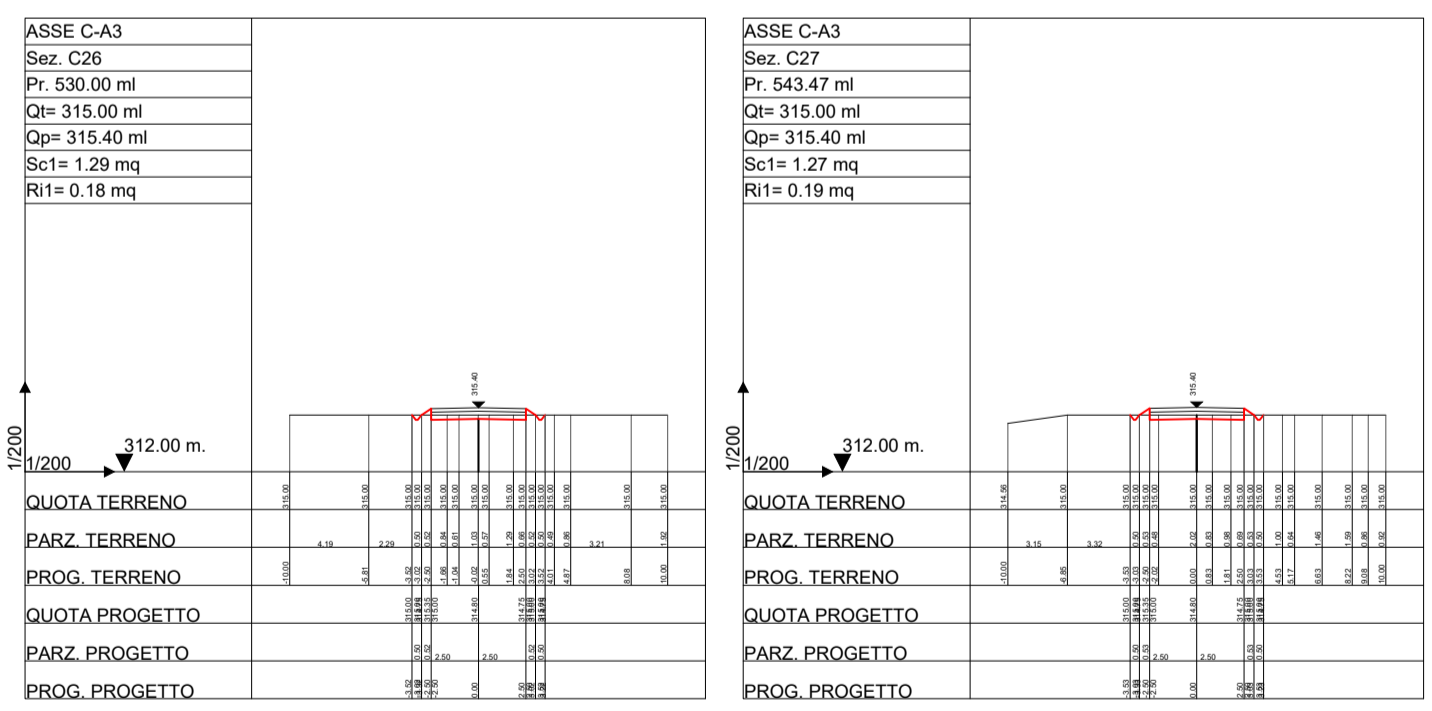
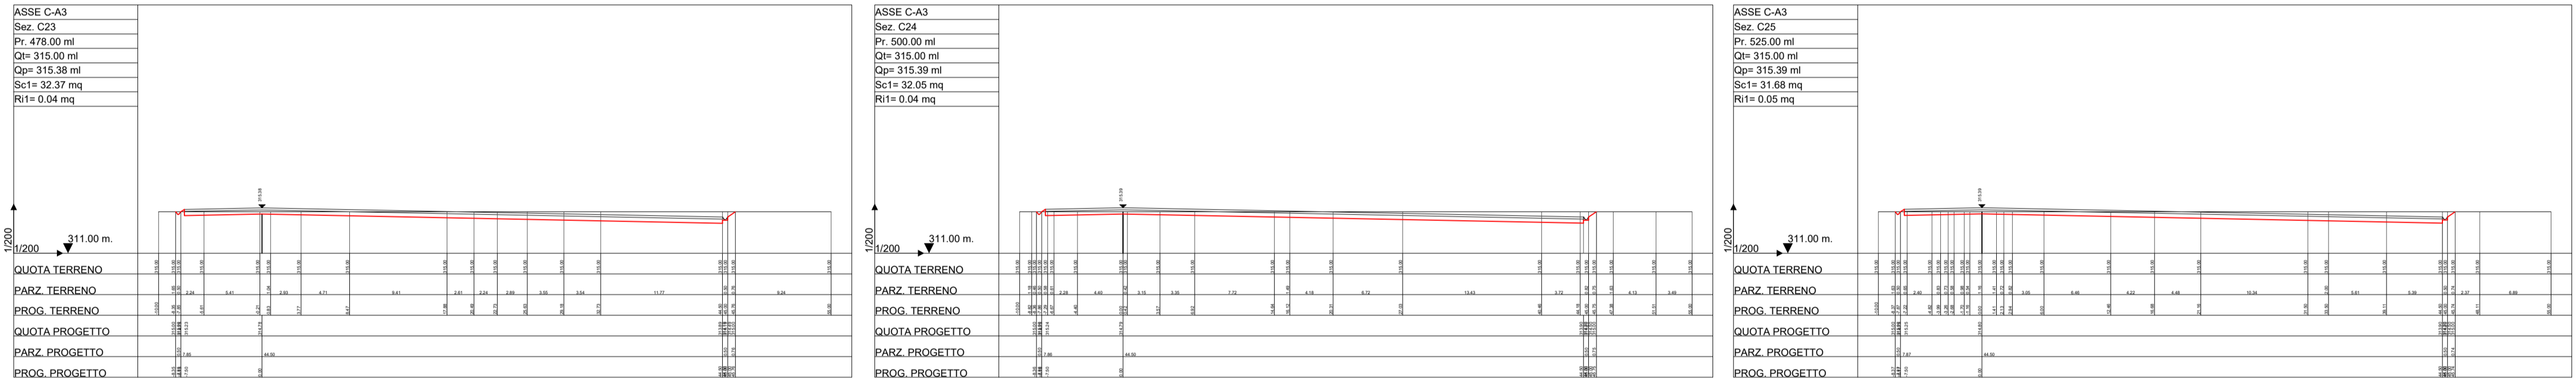
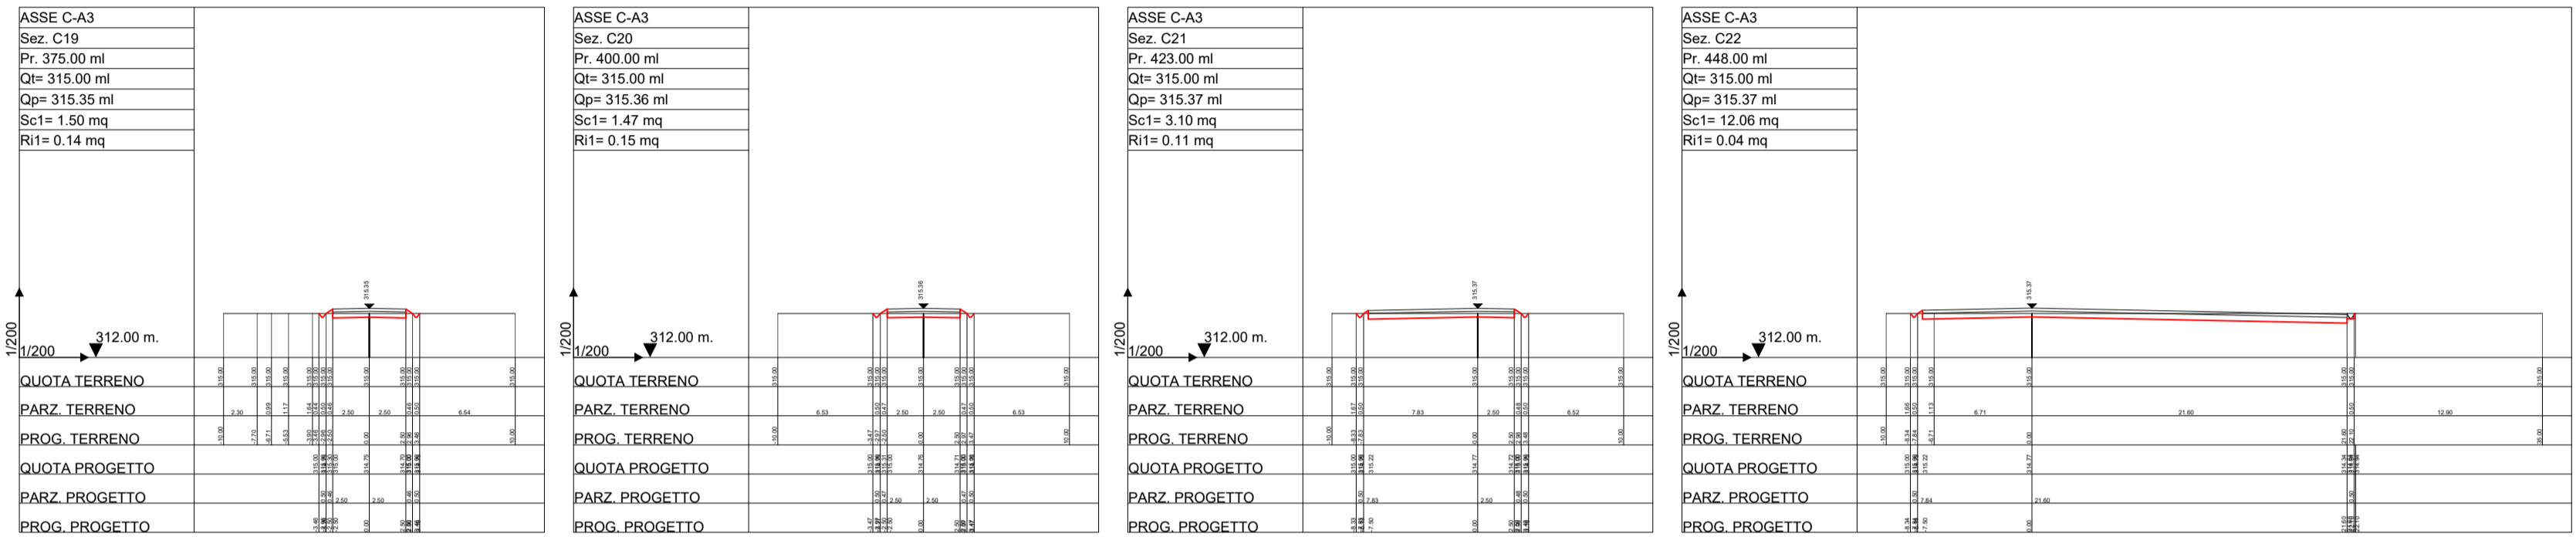


PARCO EOLICO ORSARA - BOVINO

COMUNI DI ORSARA DI PUGLIA E BOVINO

Istanza di PUA art. 27 D.Lgs 152/06 - Istanza Autorizzazione Unica art. 12 Lgs. 387/03

| | | |
|---|--|--|
| Progettazione: STUDIO DI INGEGNERIA ING. MICHELE R.G. CURTOTTI Via Marco Polo, 30 - 20124 San Siro (PO) ing.curto@studioicg.it | Progettazione ambientale: MAXIMA INGEGNERIA SRL Via Marco Polo, 41 - 20124 San Siro (PO) ing.maxima@maximaingegneria.it | |
| COMMITTENTE: ENGIE EOLICA LAVELLA Comune di Orsara di Puglia e Bovino (FG) | | DATA: Aprile 2022 AGGIORN: SCALA: varie DIMENS: N°FOGLI: |
| TAVOLA 8.3 PROFILO LONGITUDINALE E SEZIONI TRASVERSALI ASSE C-A3 PROGETTO DEFINITIVO | | COMMITTENTE: ENGIE EOLICA LAVELLA SRL Via Chiesa, 72 20126 - Milano pec.engieeolicavella@legalmail.it |
| PROGETTAZIONE: Ing. Michele R.G. Curtotti | | PROGETTAZIONE AMBIENTALE: Ing. Massimo Magnotta |
| | | |
| Questo elaborato è di proprietà del progettista ed è protetto da tutti i diritti di legge. | | |

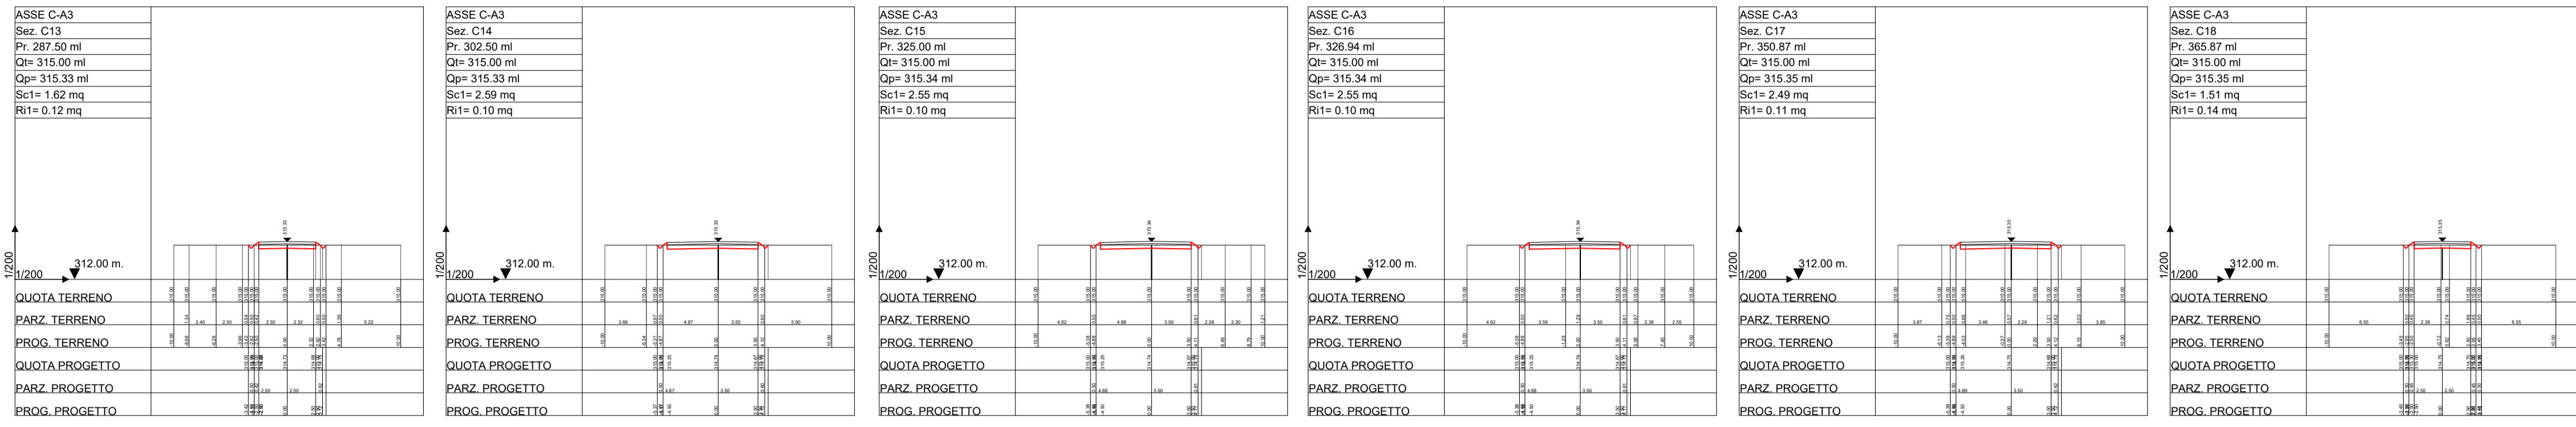

PARCO EOLICO ORSARA - BOVINO COMUNI DI ORSARA DI PUGLIA E BOVINO

Istanza di PUA art. 27 D.Lgs 152/06 - Istanza Autorizzazione Unica art. 12 - Lgs. 387/03

| | |
|---|---|
| Progettazione: STUDIO DI INGEGNERIA ING. MICHELE R.G. CURTOTTI Via S. Maria, 20 - 71016 San Severo (FG) mc@curtotti.it - mcurtotti@protonmail.it | Progettazione ambientale: MAXIMA INGEGNERIA SRL Via Marco Polo, 41 - 71014 San Severo (FG) info@maximaingegneria.com |
|---|---|

| | |
|---|---|
| COMMITTENTE: ENGIE EOLICA LAVELLA Comune di Orsara di Puglia e Bovino (FG) | DATA: Aprile 2022 AGGIORN: SCALA: varie DIMENS: N° FOGLI: |
| TAVOLA 8.3 PROFILO LONGITUDINALE E SEZIONI TRASVERSALI ASSE C-A3 PROGETTO DEFINITIVO | |

| | | |
|---|--|--|
| COMMITTENTE: ENGIE EOLICA LAVELLA SRL Via Chiese, 72 20126 - Milano pec:engieeolicavella@legalmail.it | PROGETTAZIONE: ing. Michele R.G. Curtotti | PROGETTAZIONE AMBIENTALE: ing. Massimo Magnotta |
|---|--|--|

Questo documento è di proprietà dei progettisti ed è protetto da leggi.