

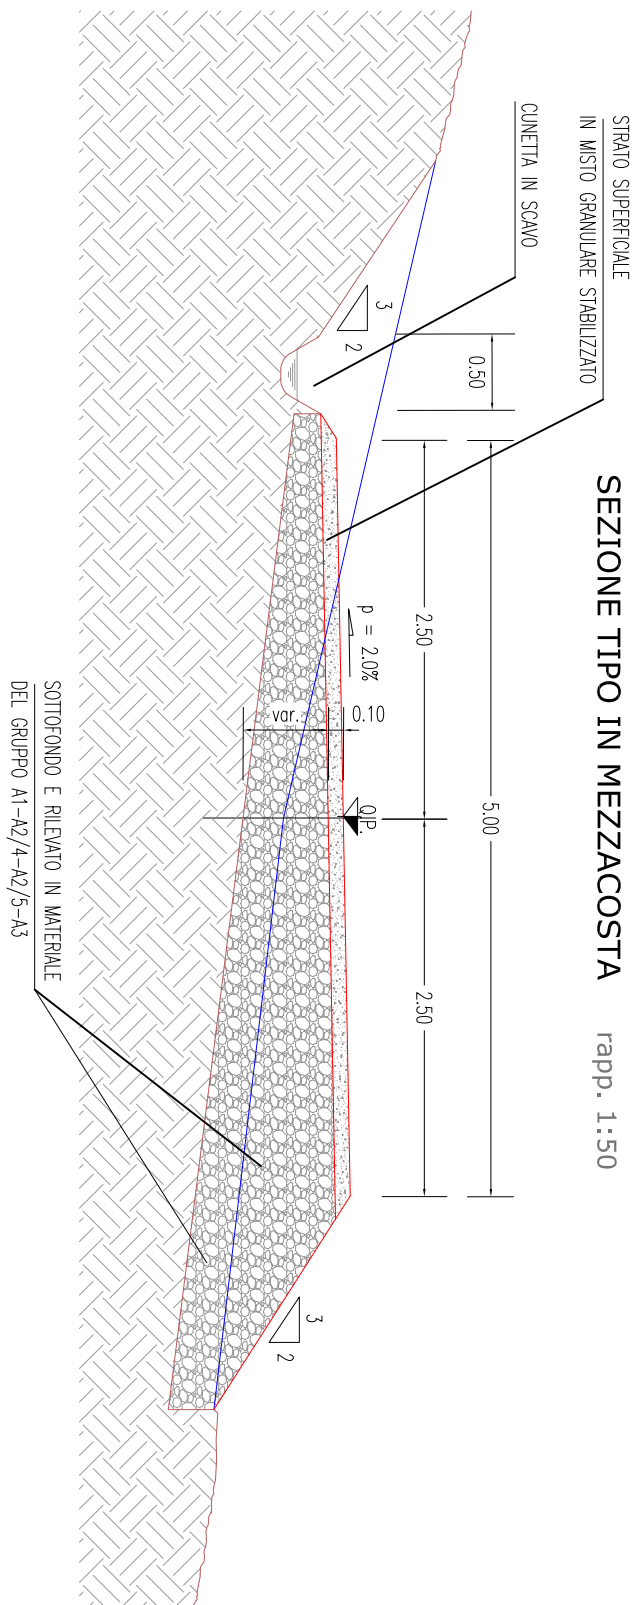
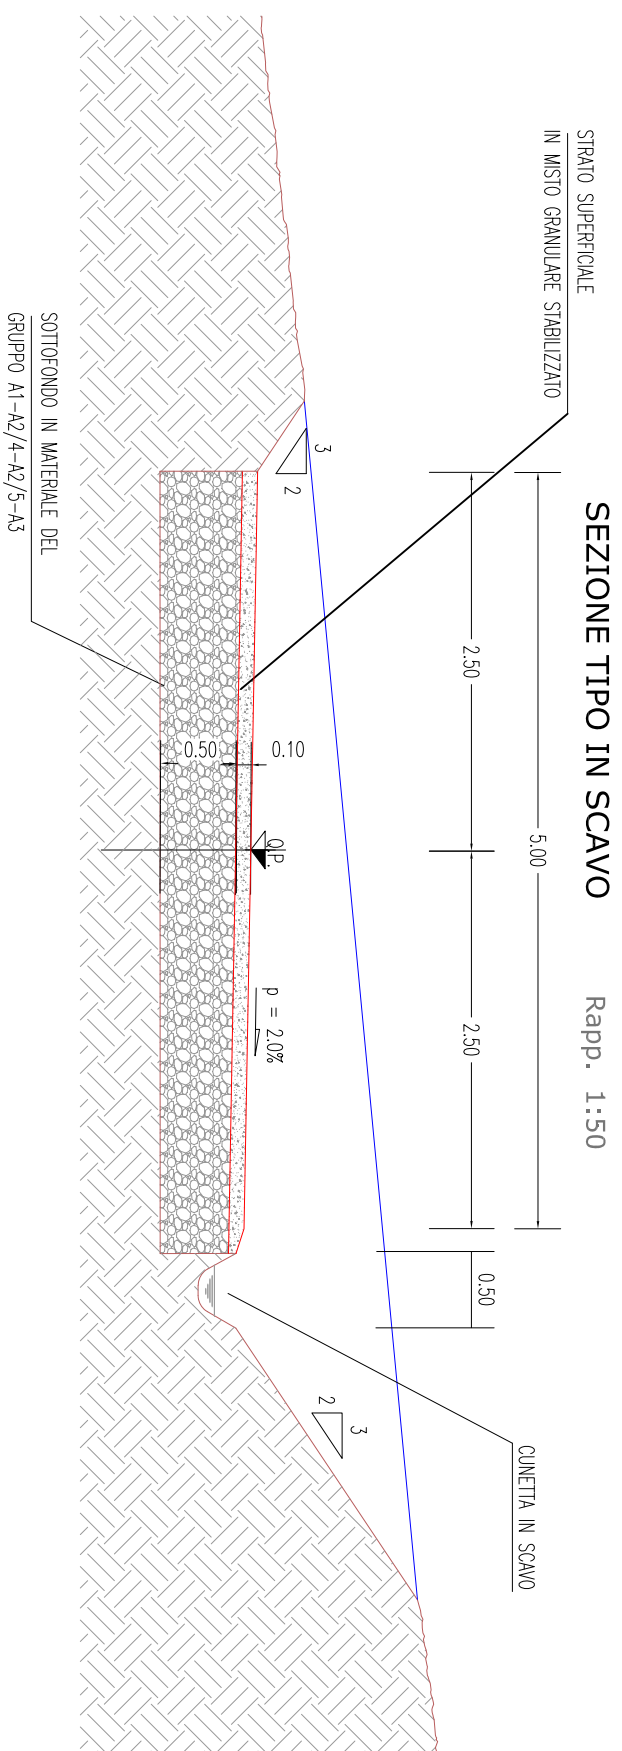
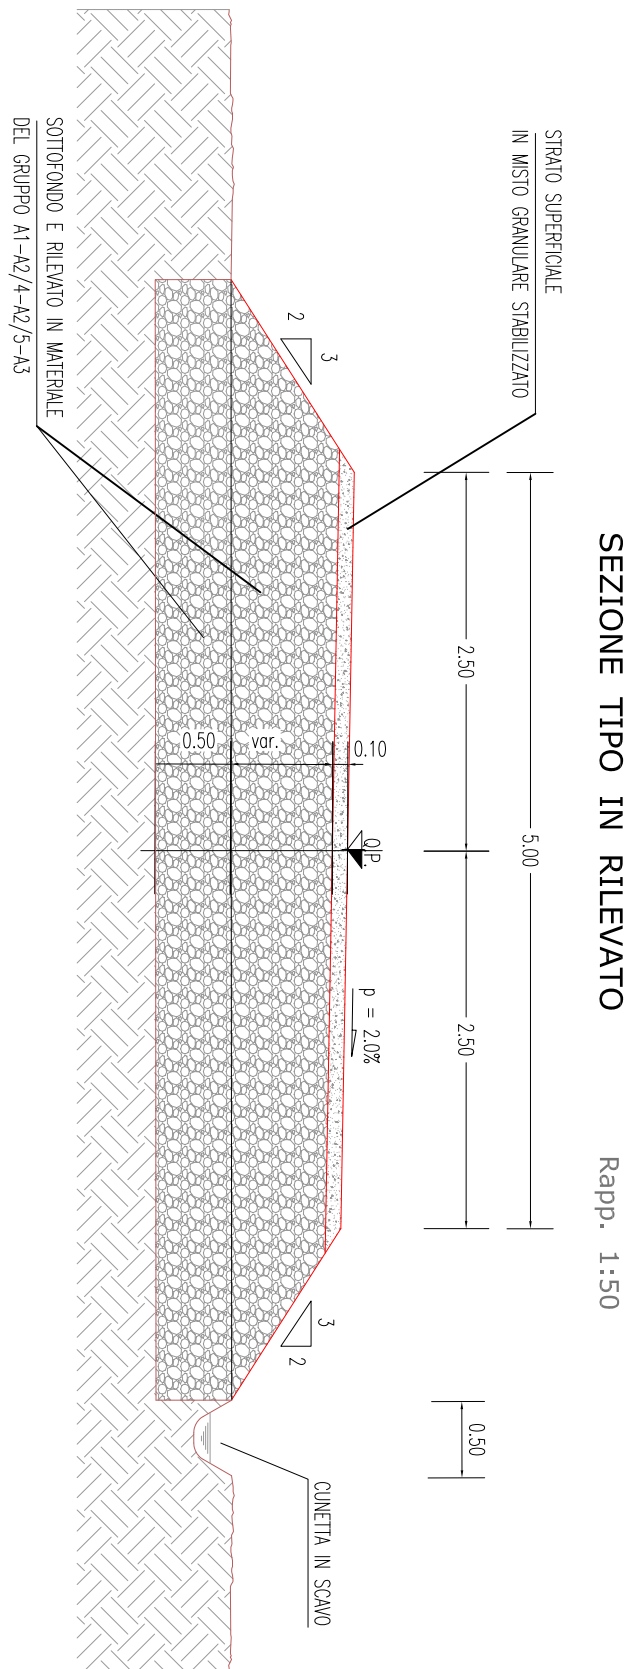
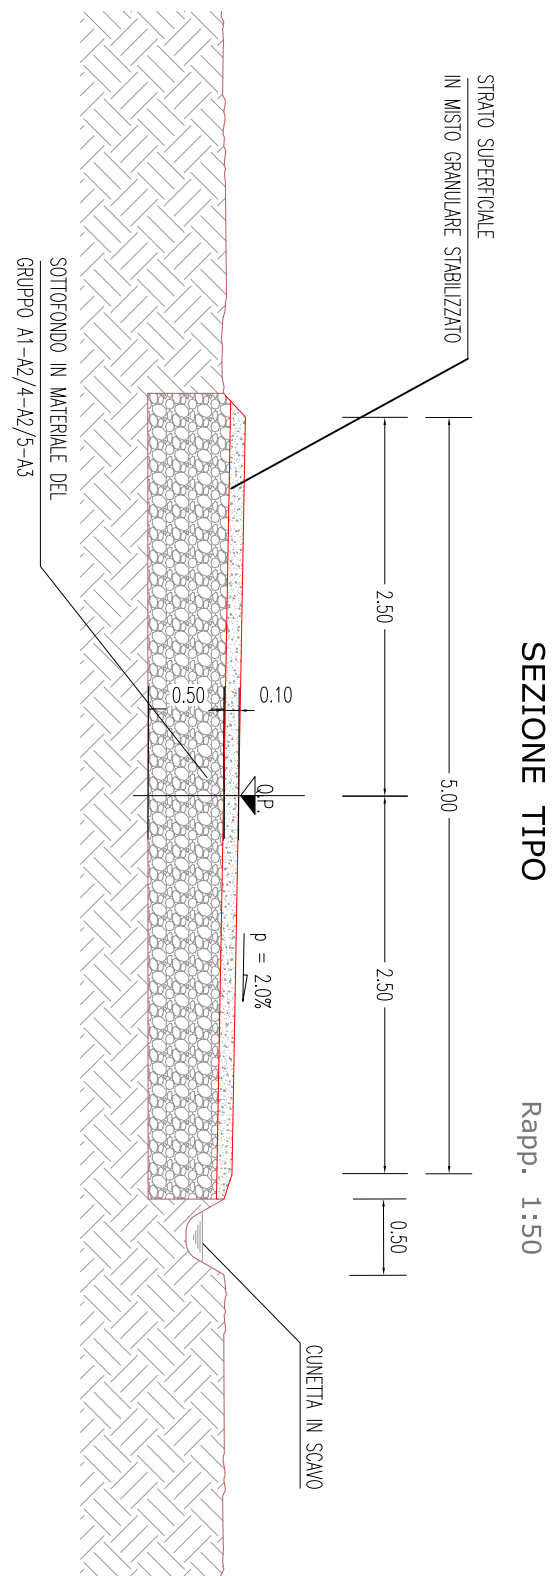



STRADE DI NUOVA REALIZZAZIONE

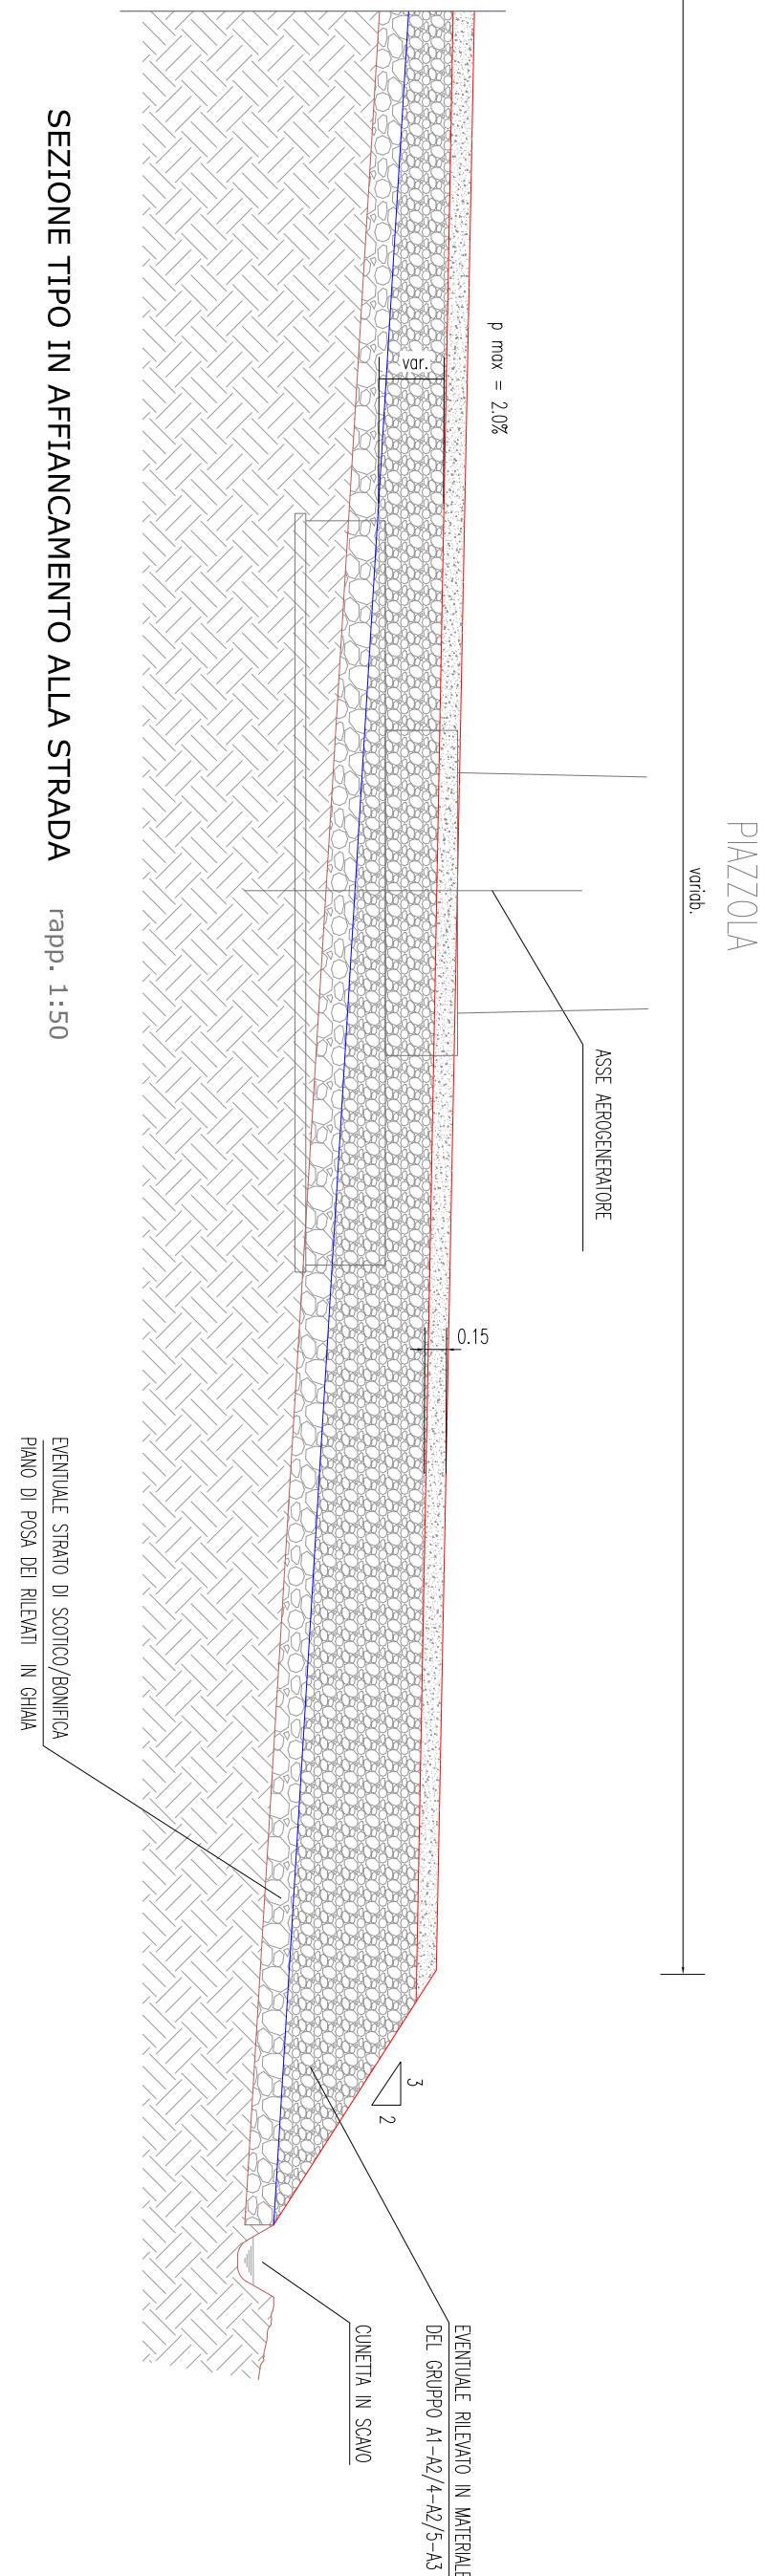





SEZIONI TRASVERSALI PIATTAFORME

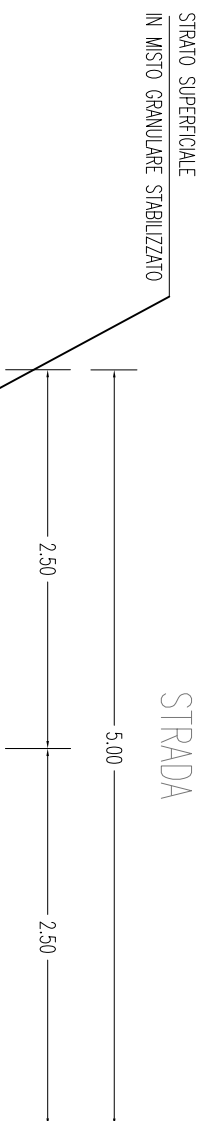

RIPRISTINO ED ADEGUAMENTO DI STRADE ESISTENTI

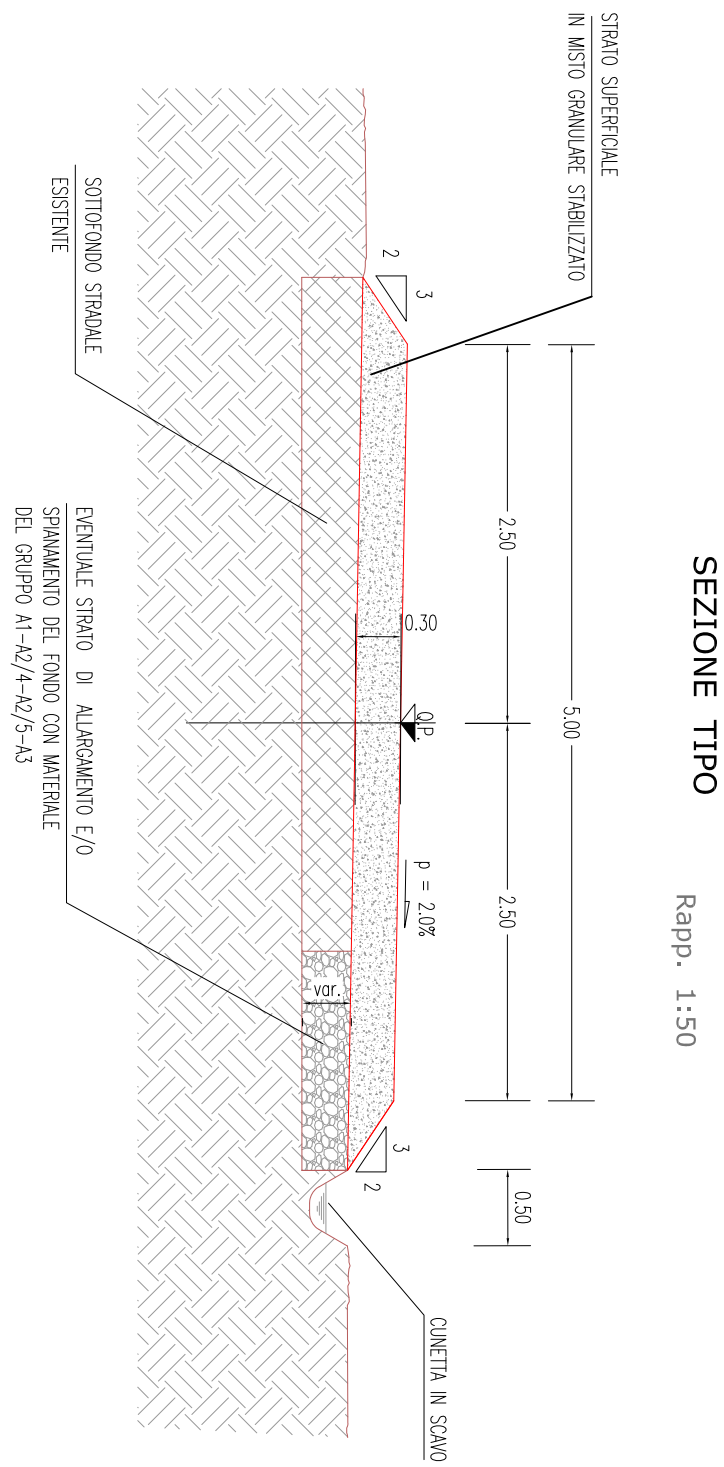

PARTICOLARI PAVIMENTAZIONE STRADE E PIAZZOLE

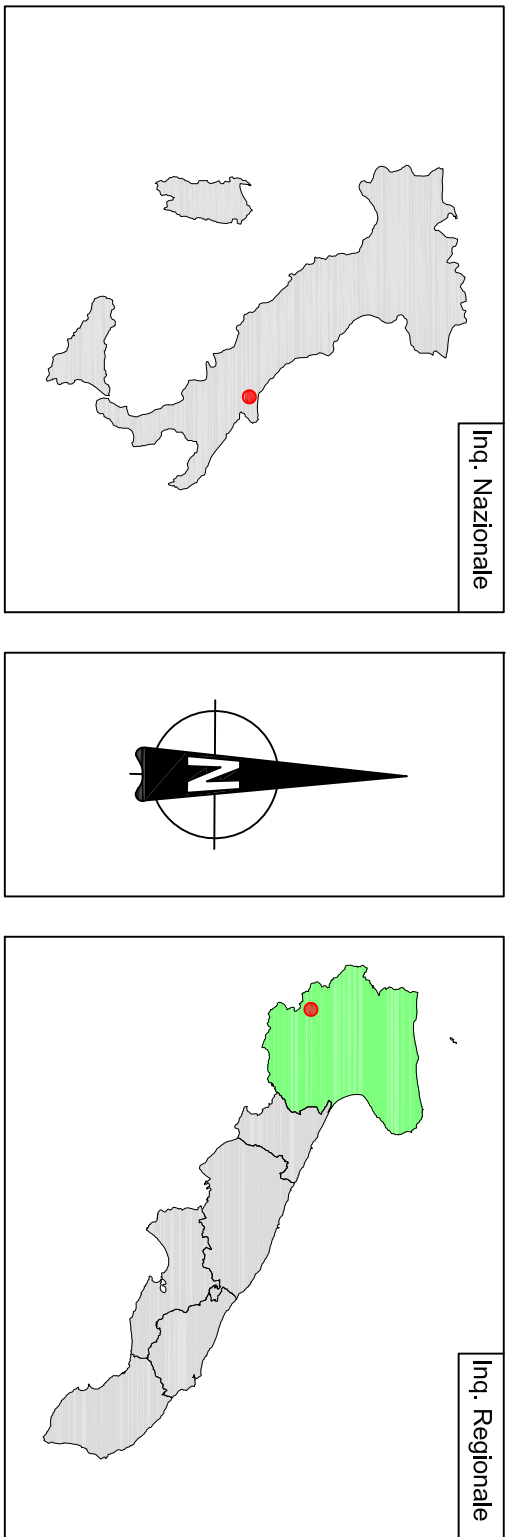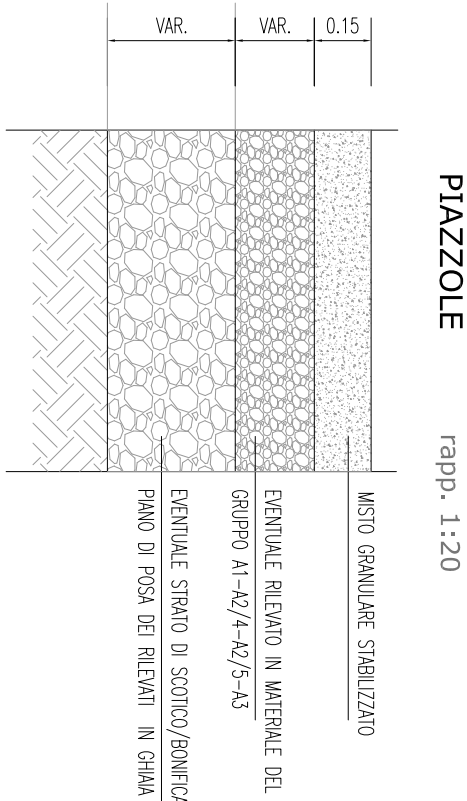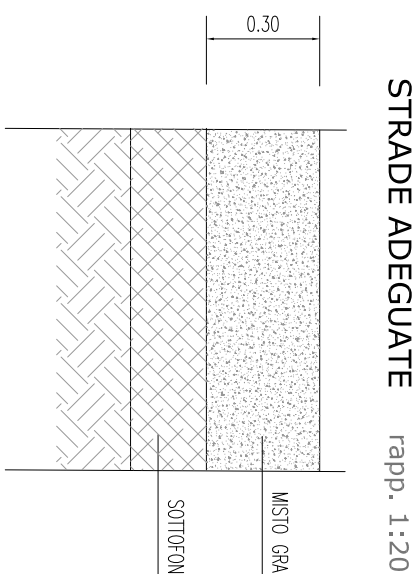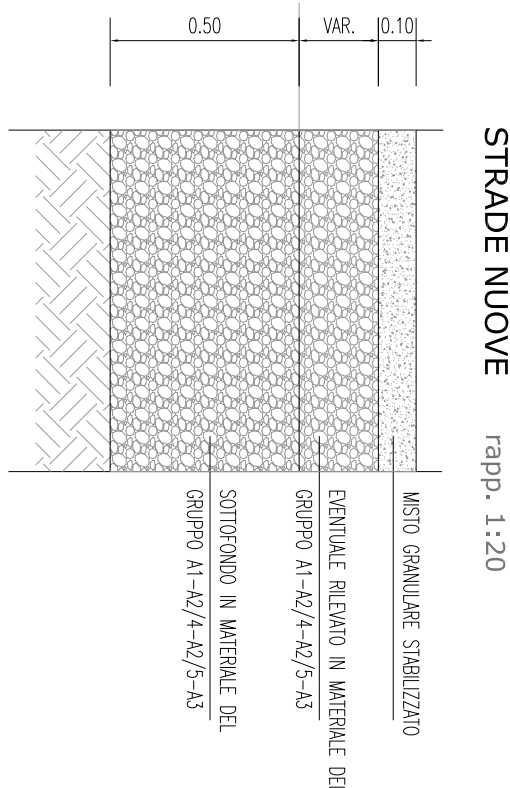

PARCO EOLICO ORSARA - BOVINO

COMUNI DI ORSARA DI PUGLIA E BOVINO

Istanza di PUA art. 27 D.lgs. 152/06 - Istanza Autorizzazione Unica art. 12 Lgs. 389/03

Progettazione

STUDIO DI INGEGNERIA ING. MICHELE R.G. CURTOLI

Progettazione ambientale

MAXIMA INGEGNERIA SRL

COMITENTE: ENIGIE EOLICA LAVELLA

Comune di Orsara di Puglia e Bovino (FG)

PROGETTAZIONE: ing. Michele R.G. Curtoli

PROGETTAZIONE AMBIENTALE: ing. Massimo Magnolia

DATA: Aprile 2022

ACCONTO: 1:50

SCALA: 1:50

DIMENS.: N° FOGLI: 10

TAVOLA

10

SEZIONI STRADALI TIPO

PROGETTO DEFINITIVO

COMITENTE: ENIGIE EOLICA LAVELLA

Via Chiesa 72

20126 - Milano

per: enigieeolicalavella@engimark.it

engie

Questo elaborato è di proprietà dei progettisti ed è protetto a termini di legge