


LEGENDA

- AEROGENERATORE
- PIAZZOLA TEMPORANEA DI PROGETTO
- VIABILITA' DI PROGETTO
- VIABILITA' ESISTENTE
- CURVE DI LIVELLO PRIMARIE
- CURVE DI LIVELLO SECONDARIE

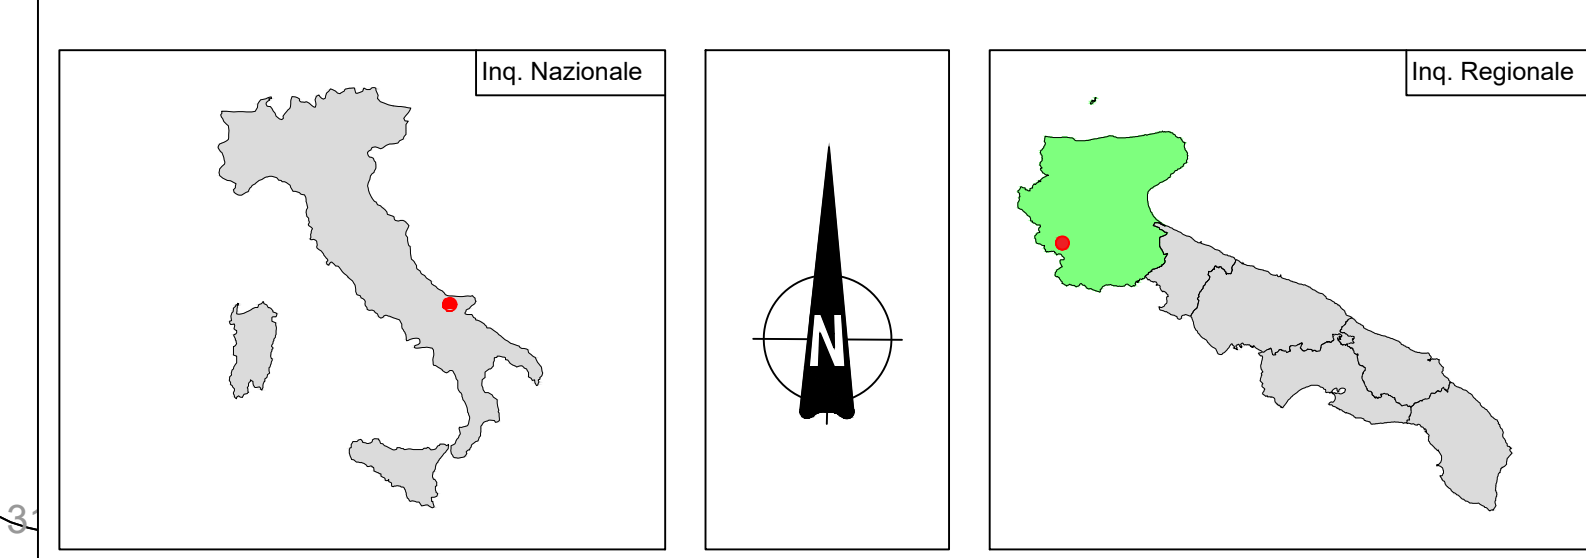

**PARCO EOLICO
ORSARA - BOVINO**
COMUNI DI ORSARA DI PUGLIA E BOVINO

Istanza di PUA art. 27 D. Lgs 152/06 - Istanza Autorizzazione Unica art. 12 Lgs. 387/03

Progettazione: <small>Studio di fattibilità, studio di impatto ambientale, studio di ingegneria, studio di architettura</small>		Progettazione ambientale: <small>Studio di impatto ambientale, studio di ingegneria, studio di architettura</small>	
COMMITTENTE: ENGIE EOLICA LAVELLA Comune di Orsara di Puglia e Bovino (FG)		DATA: Aprile 2022 SCALA: 1:4000 DIMENSIONI: 100x100 IPGSI:	
TAVOLA 17.1 RILIEVO PIANO ALTIMETRICO PROGETTO DEFINITIVO		COMMITTENTE: ENGIE EOLICA LAVELLA SRL Via Chiese, 72 20125 - Milano pec:engiecolicalavella@legalmil.it	
PROGETTAZIONE: ing. Michele R.G. Curtosi		PROGETTAZIONE AMBIENTALE: ing. Massimo Magnotta	

Questo documento è di proprietà del progettista ed è protetto da termini di legge.